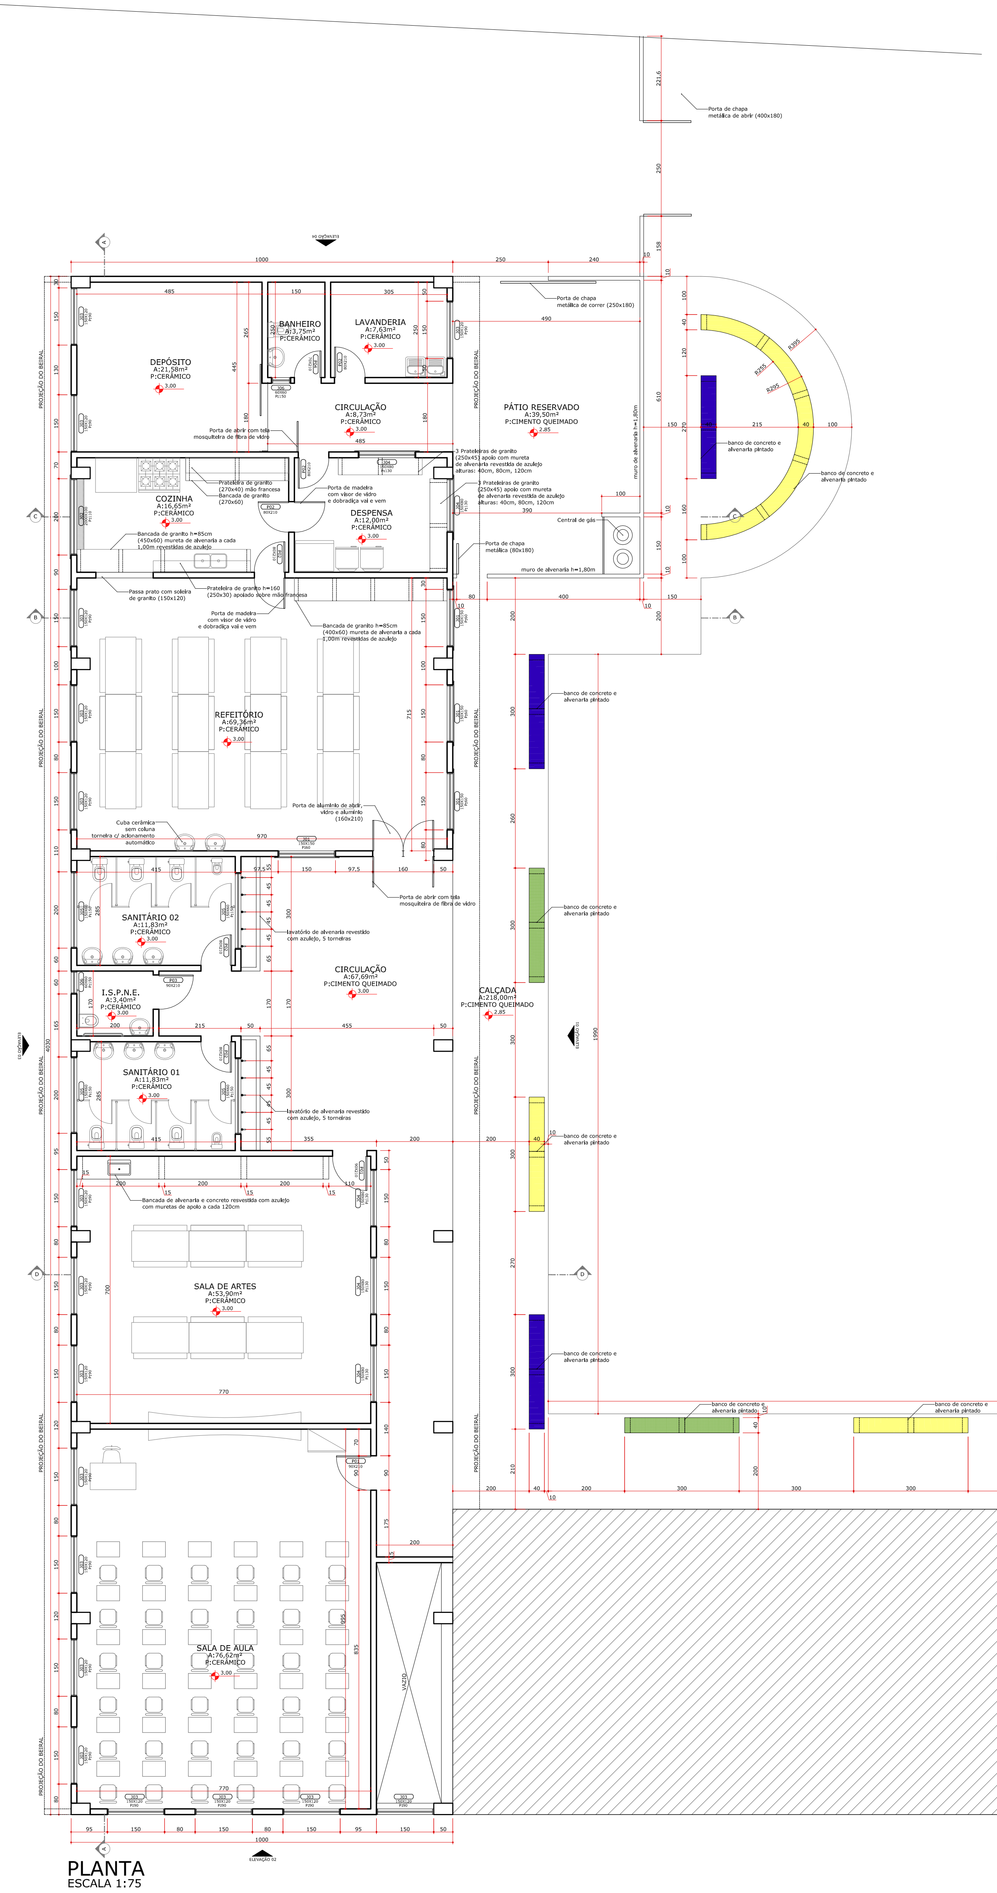

PLANTA
ESCALA 1:75

*A estrutura pre moldada de concreto foi executada na primeira etapa da obra. Podendo, de acordo com a empresa executora, ter diferença das medidas de seção dos pilares entre o que está previsto neste projeto e o que estará executado. Acontecendo esta situação deverá ser preservada as medidas internas dos ambientes, qualquer alteração que se fizer necessário deverá ser aprovada pelo autor do projeto e responsável pela fiscalização da obra.

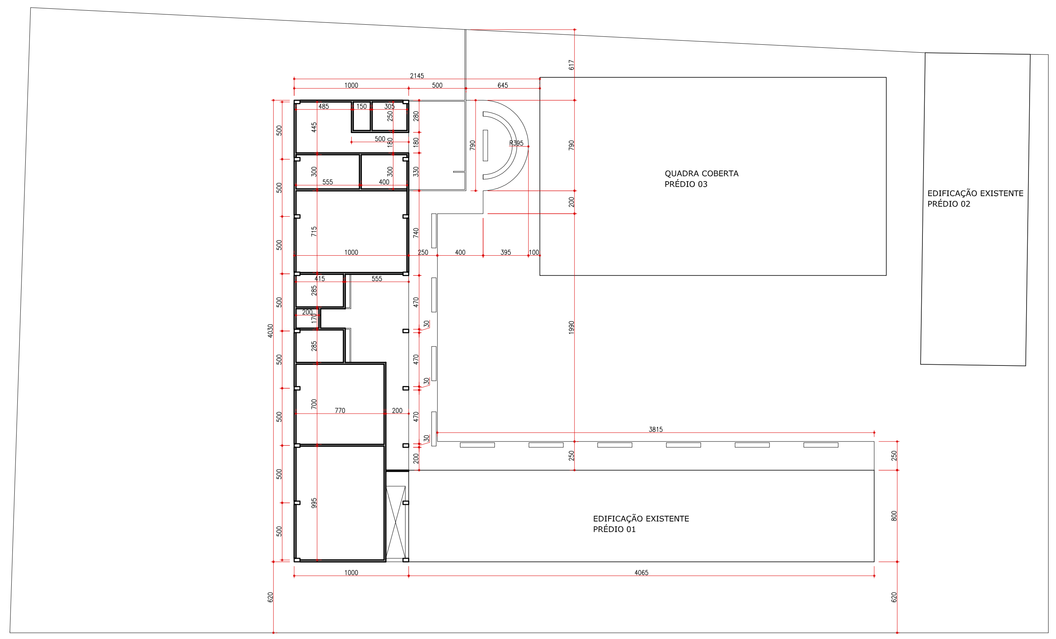

LOCAÇÃO DA OBRA
ESCALA 1:250

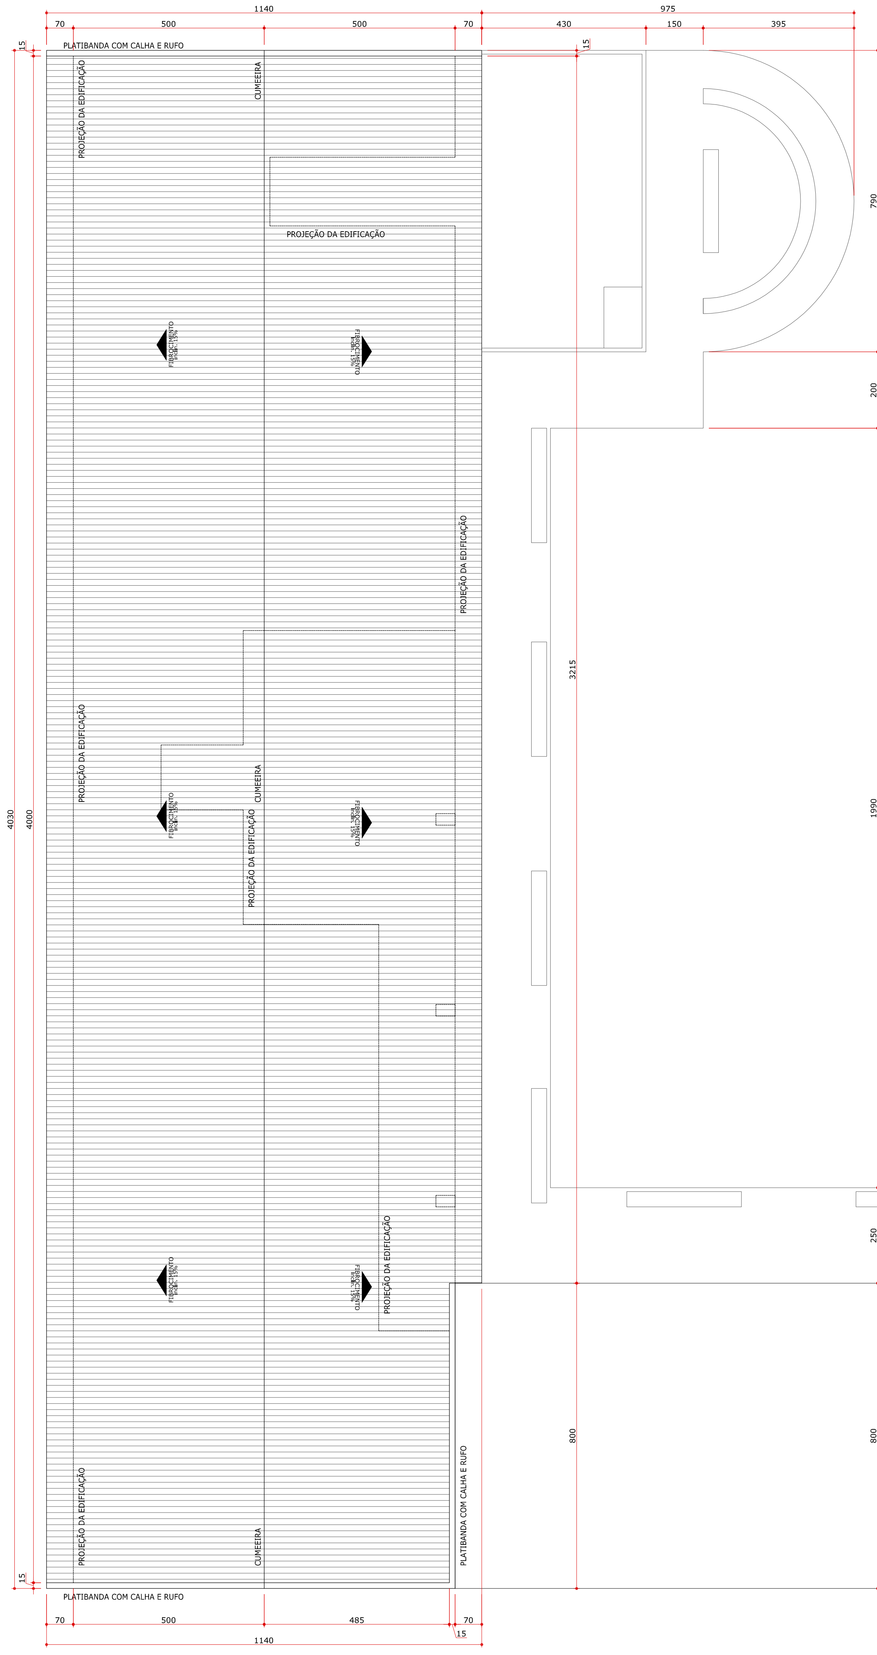

COBERTURA
ESCALA 1:75

*A colocação das telhas de fibrocimento 6mm, pertence ao grupo de serviços executados na primeira etapa da obra. Nesta segunda etapa será executado as platibandas em alvenaria, colocação de rufos e calhas, barroteamento, instalação do forro e a colocação das tabeiras de madeira envernizadas

PROJETO ARQUITETÔNICO PARA CONSTRUÇÃO DO PRÉDIO 04
ESCOLA RURAL MUNICIPAL NOSSA SENHORA DAS GRAÇAS

PRANCHA 01/06

PLANTA BAIXA
LOCAÇÃO DA OBRA
COBERTURA

PROPRIETÁRIO: Prefeitura Municipal de Contenda - PR
Prefeito Carlos Eugênio Stabach

AUTOR DO PROJETO: Arq. Ana Elisa Gori Camargo
CAU A67406-0

RESPONSÁVEL TÉCNICO:

D A T A: JULHO/2014
DESENHO: Ana Gori
PREDIO 04

End.: Av. João Franco n.º 400
Centro - Contenda/PR
telefones=(041) 3625 1212 ; 99171268