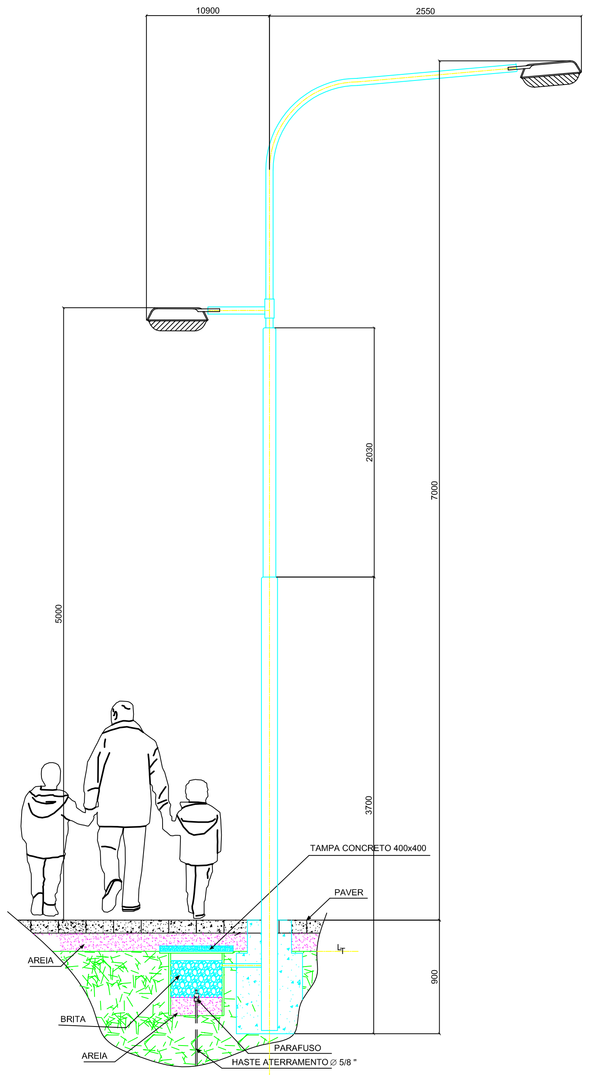

DETALHE TIPO
POSTE ILUMINAÇÃO

ESCALA 1:25

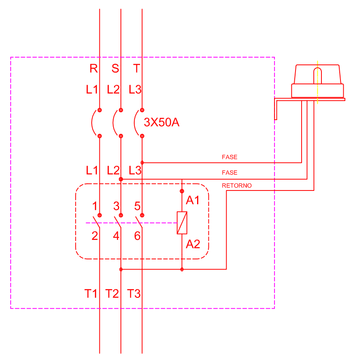

DIAGRAMA UNIFILAR
CONEXÕES CONTROLE

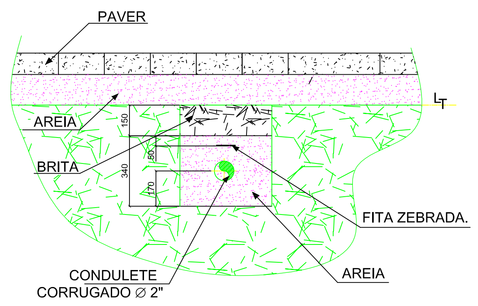

DETALHE TIPO
VALETA ESCAVAÇÃO

ESCALA 1:15

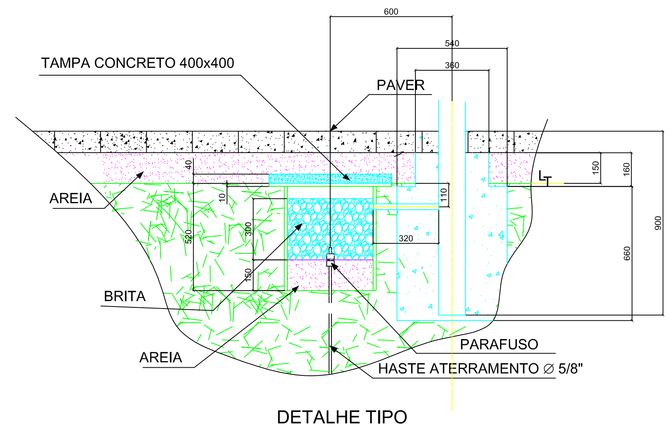

DETALHE TIPO
CAIXA DE PASSAGEM / ATERRAMENTO

ESCALA 1:15

DETALHE TIPO
QUADRO ALIMENTAÇÃO

ESCALA 1:25

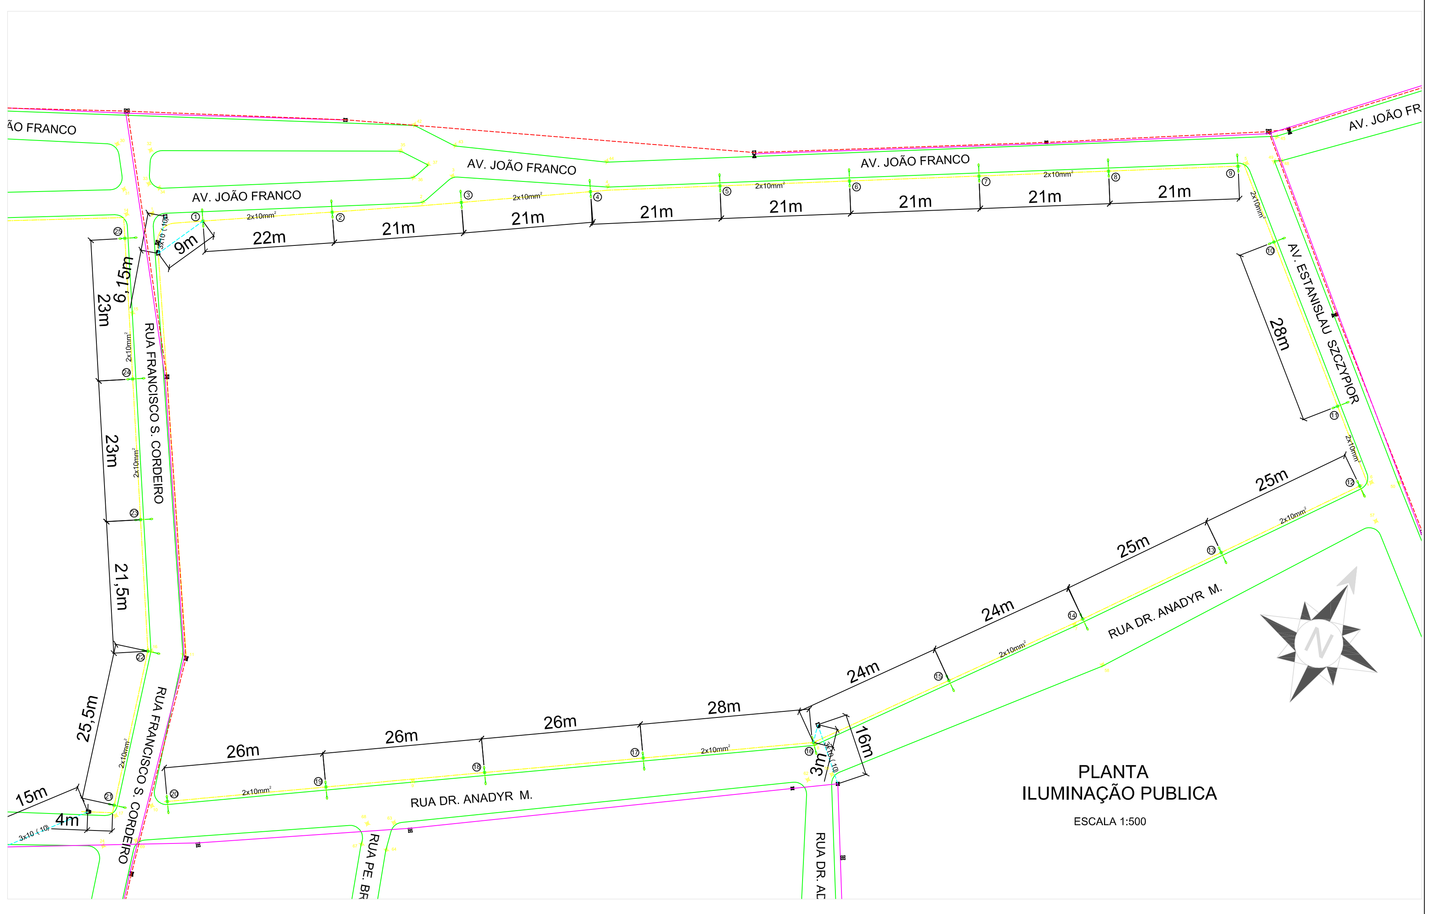

PLANTA
ILUMINAÇÃO PUBLICA

ESCALA 1:500

NOTAS

1- DIMENSÕES EM MILÍMETROS (S.I.C.) .

2- CONCRETO PARA FUNDAÇÕES RESISTÊNCIA MÉDIA 30 Mpa. (300 Kg/cm²) .

3- BRITA PARA FUNDAÇÕES TIPO 2.

4- CABO PARA ALIMENTAÇÃO LUMINÁRIAS SEÇÃO NOMINAL 10mm².

CBR Design e Serviços

NOME PROJETO: ILUMINAÇÃO PUBLICA CONTENDA				LOCALIZAÇÃO: AV. JOÃO FRANCO / AV. ESTANISLAU SZCZYPIOR RUA DR. ANADYR M. / RUA FRANCISCO S. CORDEIRO		
	NOME	DATA	RUBRICA	RESP. TEC.	Alysson Gonçales	ESCALA
PROJETO	Rodrigo Ramirez	12.11.15		CREA	PR-65603/D	IND.
DESENHO	Rodrigo Ramirez	21.11.15		FOLHA Nº		REVISÃO
REVISÃO	Alysson Gonçales	27.11.15		CBR-JBC-0001		0
APROVAÇÃO	Alysson Gonçales	30.11.15				