


PLANTA DE SITUAÇÃO

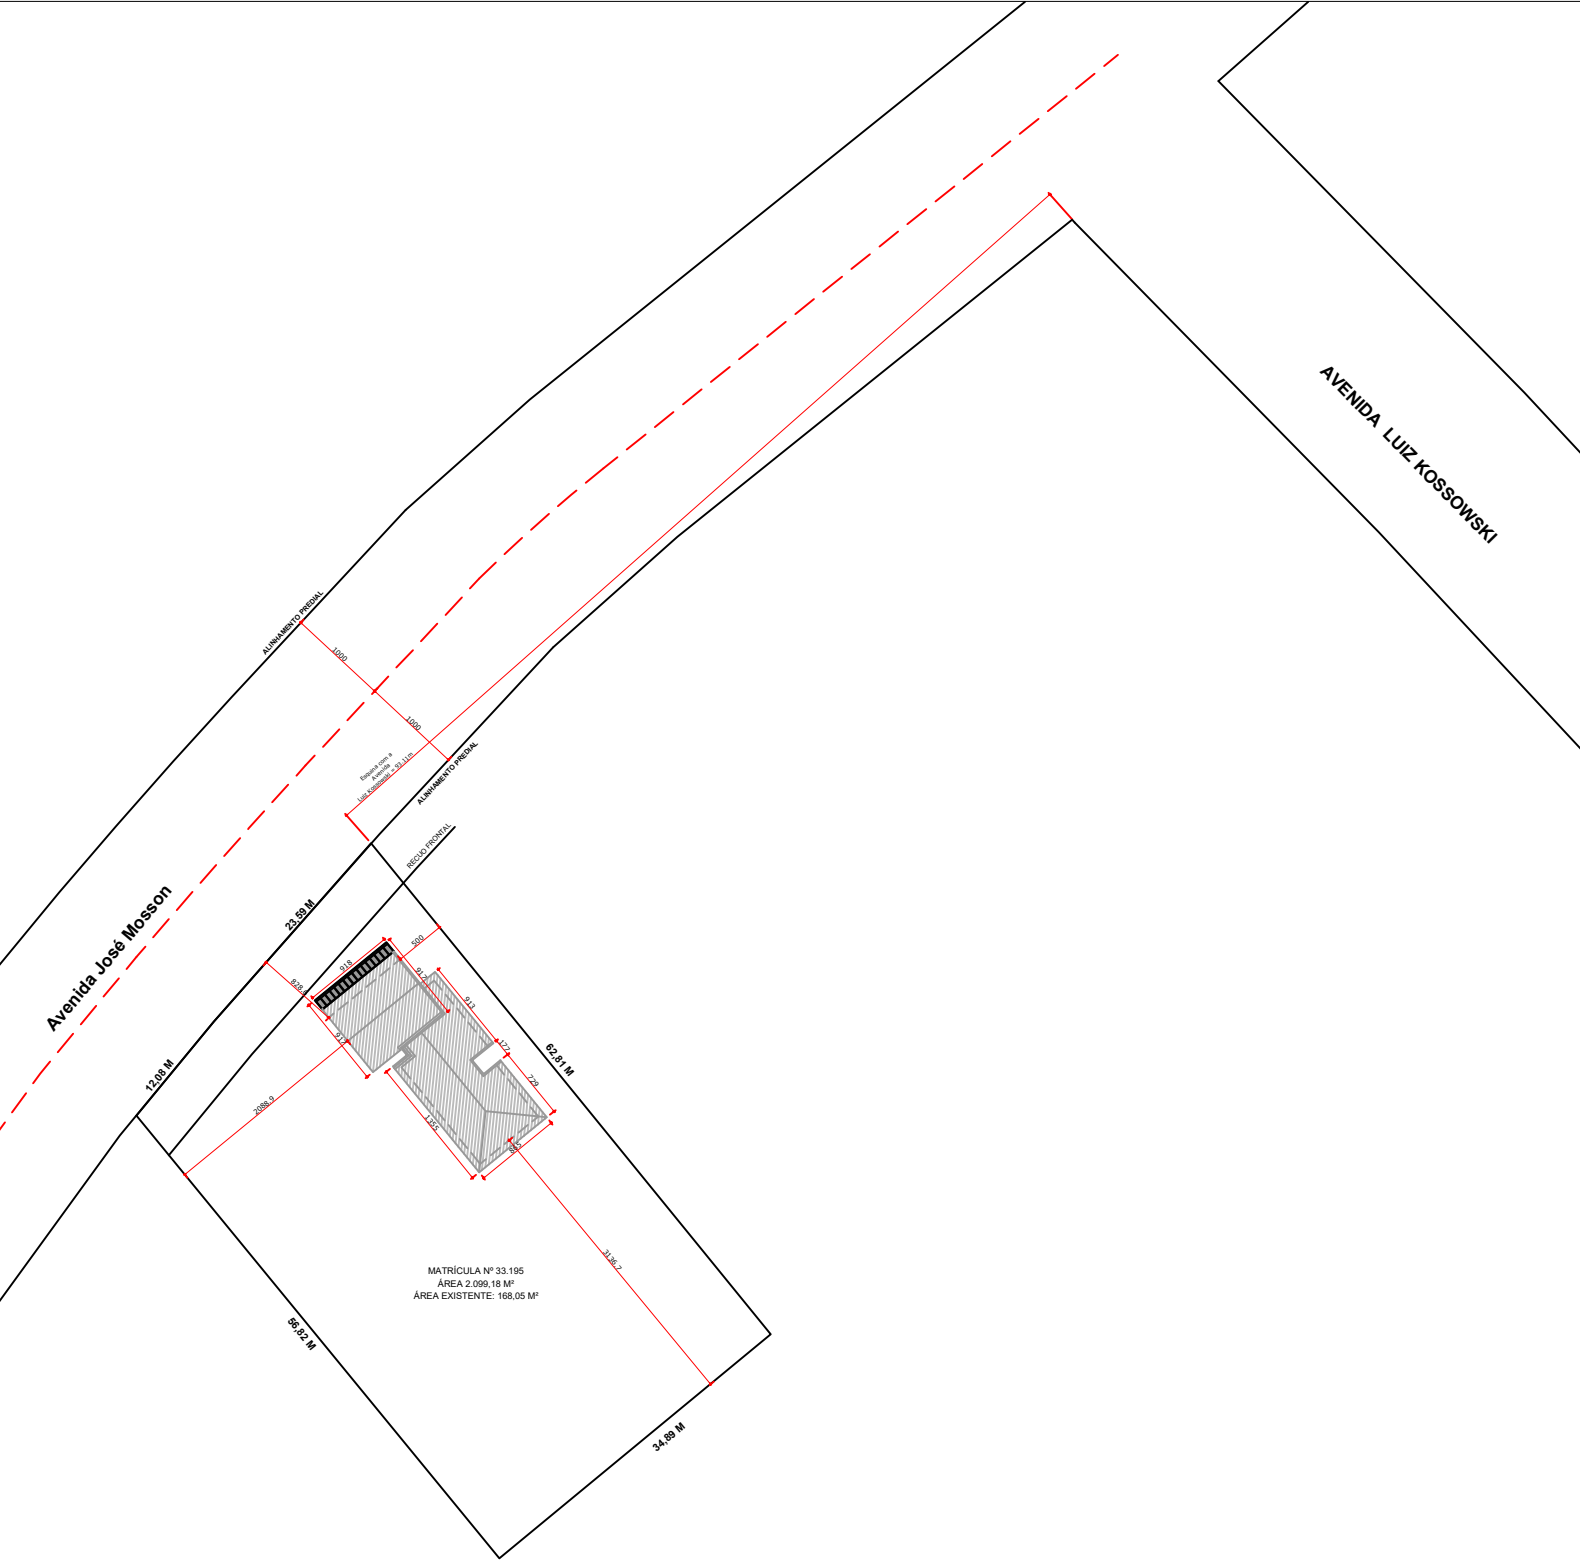

PLANTA DE SITUAÇÃO
ESCALA 1:500


PROJETO ARQUITETÔNICO DE REFORMA
PLANTA DE SITUAÇÃO

FOLHA:
01/05

ASSUNTO: PROJETO DE REFORMA DE UMA UNIDADE BÁSICA DE SAÚDE
LOCAL: AVENIDA JOSÉ MOSSON, S/Nº, BAIRRO SERRINHA, CONTENDA/PR.

ZONEAMENTO: ZR2 CADASTRO IMOBILIARIO: - DATA: 31/10/2024
PROPRIETÁRIO: MUNICÍPIO DE CONTENDA

NOTA: ESCALAS INDICADAS NO PROJETO

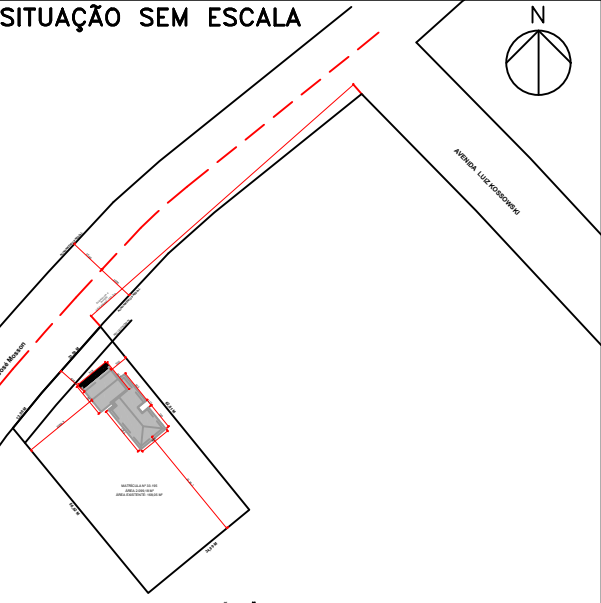

DECLARO QUE A APROVAÇÃO DO PROJETO NÃO IMPLICA
NO RECONHECIMENTO DE DIREITO DE PROPRIEDADE
DO TERRENO POR PARTE DA PREFEITURA.

PROPRIETÁRIO:
MUNICÍPIO DE CONTENDA
CNPJ: 76.105.519/0001-04

AUTORA DO PROJETO
DAIANA PRISCILA SOUZA LEITE
ENGENHEIRA CIVIL
CREA-PR 184.547-D

RESPONSÁVEL PELA EXECUÇÃO DA OBRA

QUADRO DE ÁREAS (M2):	
TERRENO:	2.099,18 m2
ÁREA EXISTENTE:	168,05 m2
ÁREA A REFORMAR:	168,05 m2
ÁREA TOTAL A REFORMAR:	168,05 m2

TAXAS DE USO E OCUPAÇÃO DO SOLO:
TAXA DE OCUPAÇÃO (MÁX. 65%): 168,05M2 (8,00%)
TAXA DE PERMEABIL. (MÍN. 25%):1816,52M2(86,53%)
COEFIC. DE APROVEIT. (MÁX.1,5): 0,08005

ART PROJETO: 1720246246565
ART EXECUÇÃO: XXXXXX

DESTINADO À PREFEITURA DE CONTENDA

APPROVADO VIGILÂNCIA SANITÁRIA PROTOCOLO Nº 38/2025 DATA 22 / 01 / 2025		ASSINATURA RESPONSÁVEL APPROVADO/ALVARÁ DE CONSTRUÇÃO DIVISÃO DE OBRAS ALVARÁ Nº DATA / /		ASSINATURA RESPONSÁVEL CONCLUSÃO DA OBRA - CVCO DIVISÃO DE OBRAS PROTOCOLO Nº DATA / /		ASSINATURA RESPONSÁVEL HABITE-SE VIGILÂNCIA SANITÁRIA PROTOCOLO Nº DATA / /		ASSINATURA RESPONSÁVEL	
FASE DE APROVAÇÃO DA OBRA					FASE DE CONCLUSÃO DA OBRA				