



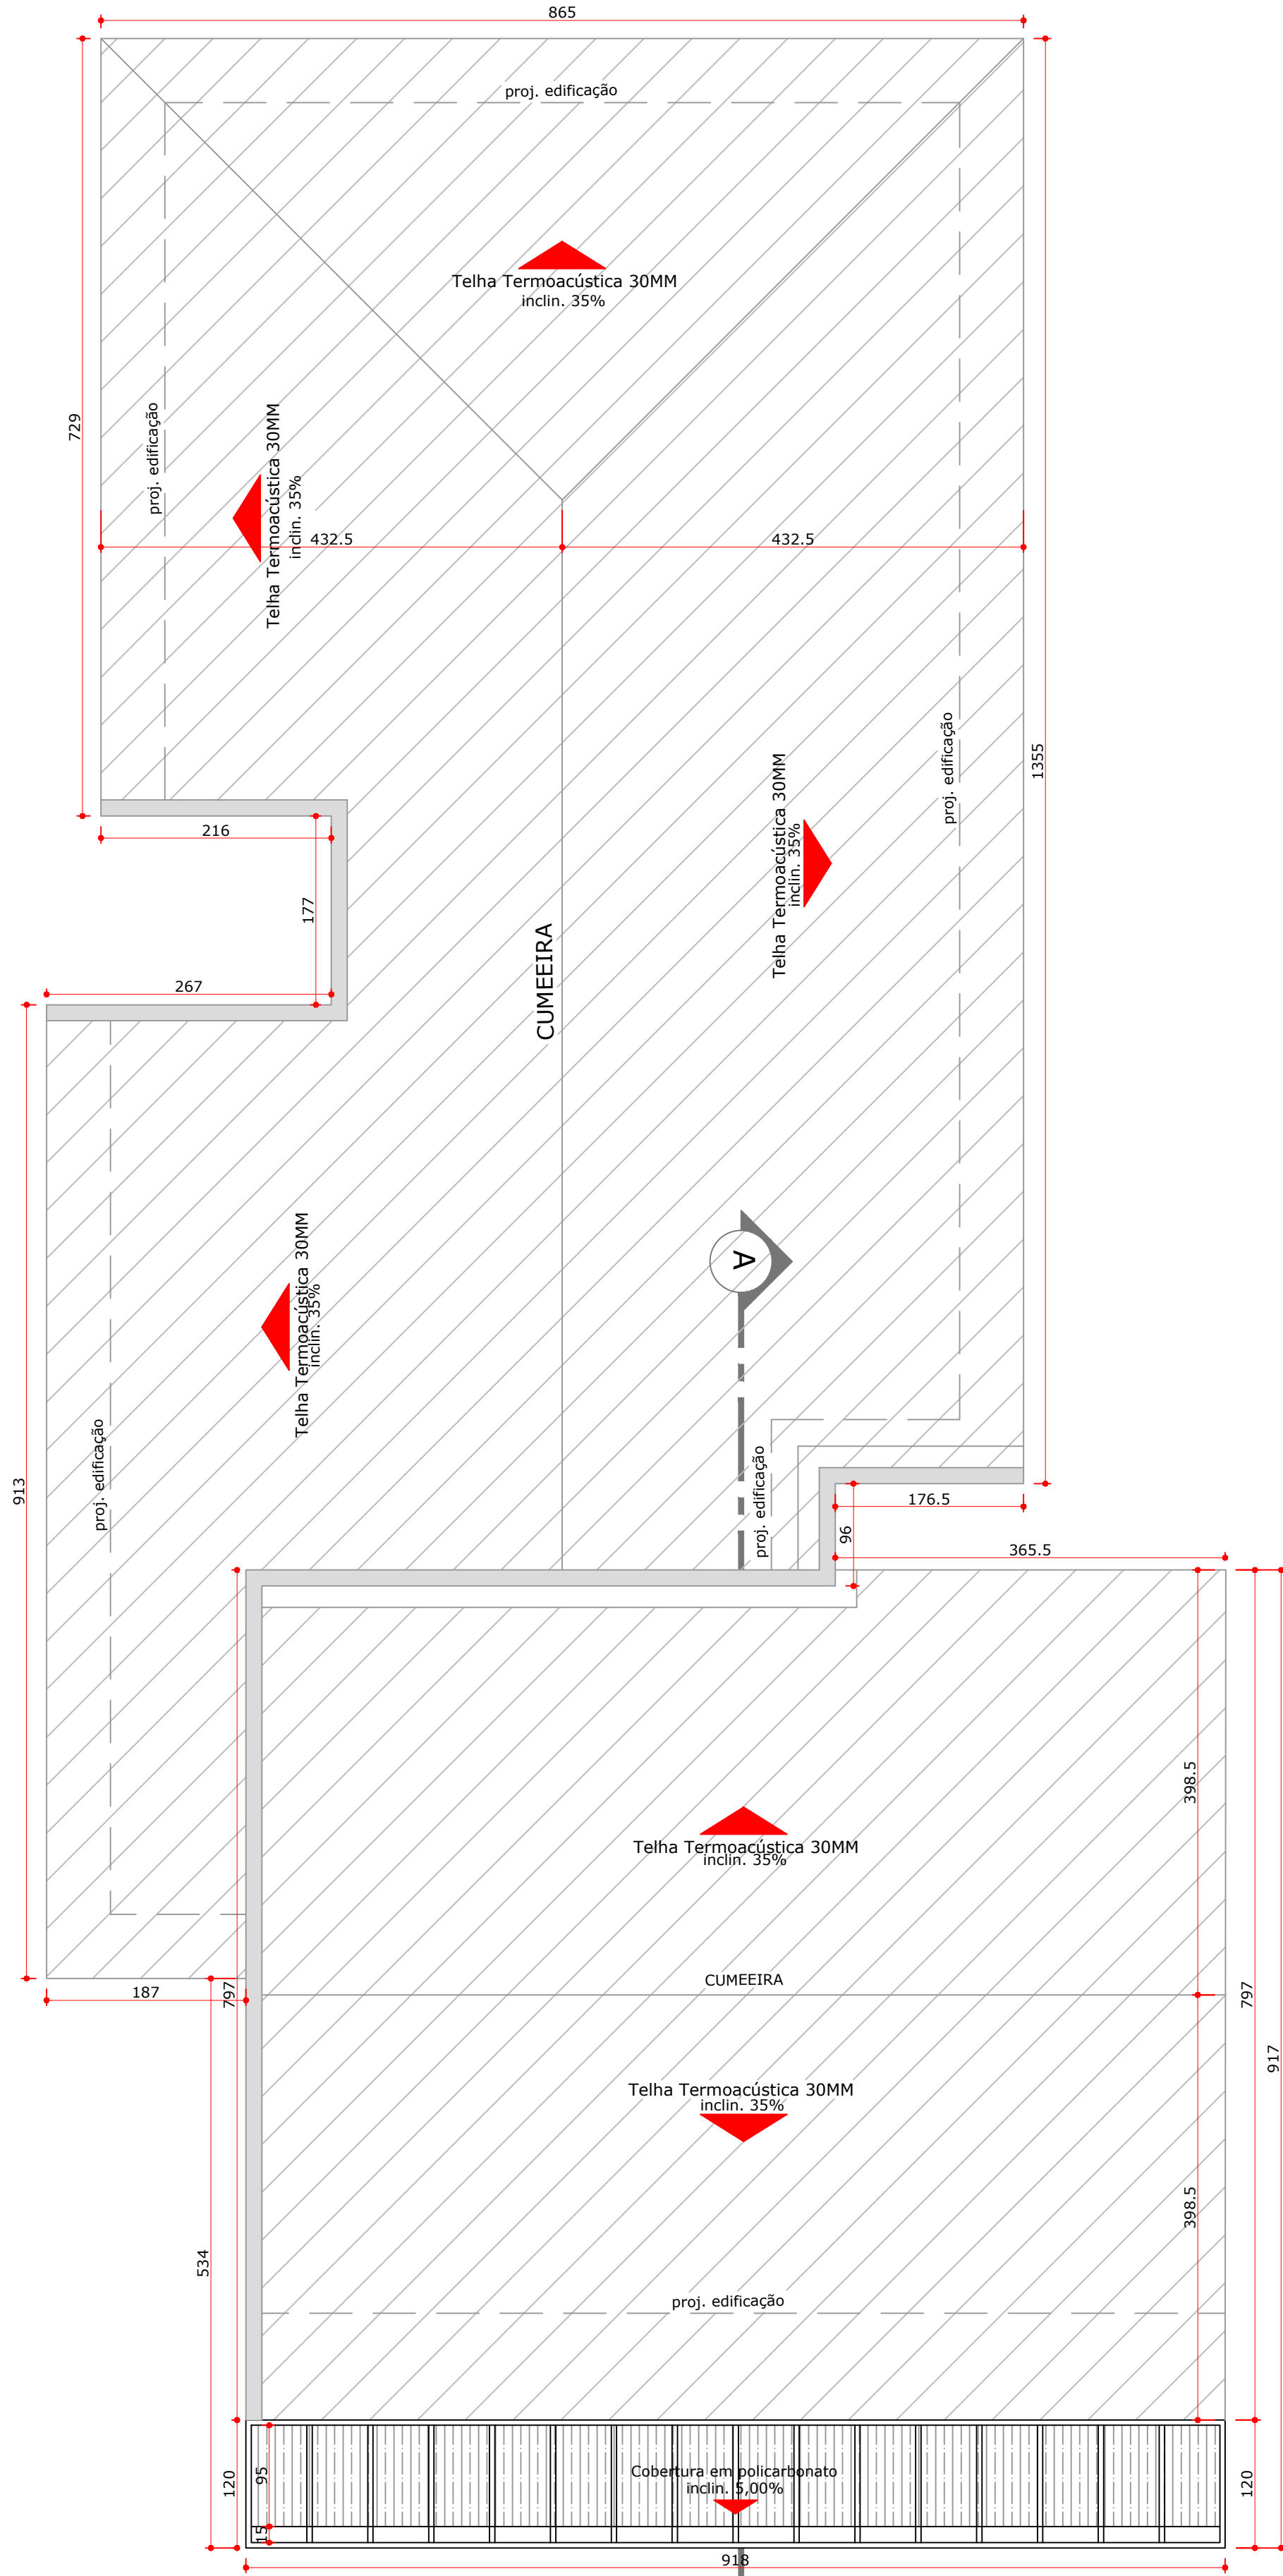


PLANTA DE COBERTURA
ESCALA 1:50


- COBERTURA EXISTENTE EM FIBROCIMENTO A SER SUBSTITUÍDA POR TERMOACÚSTICA
- COBERTURA A SER INSTALADA EM POLICARBONATO

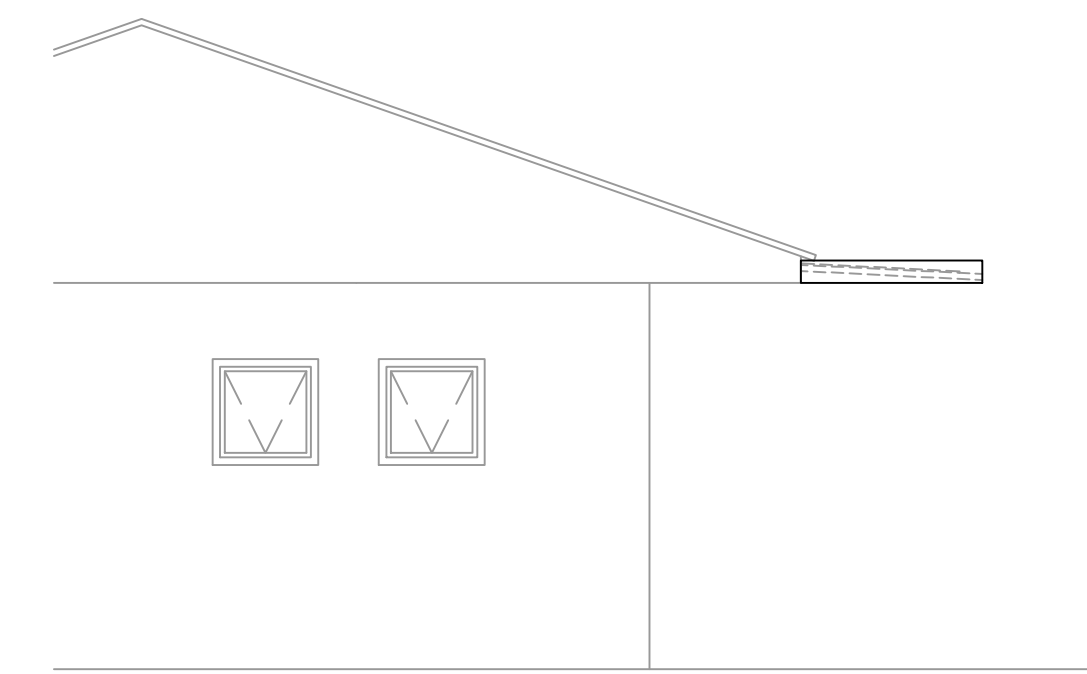

ELEVAÇÃO LATERAL ESQUERDA
ESCALA 1:50

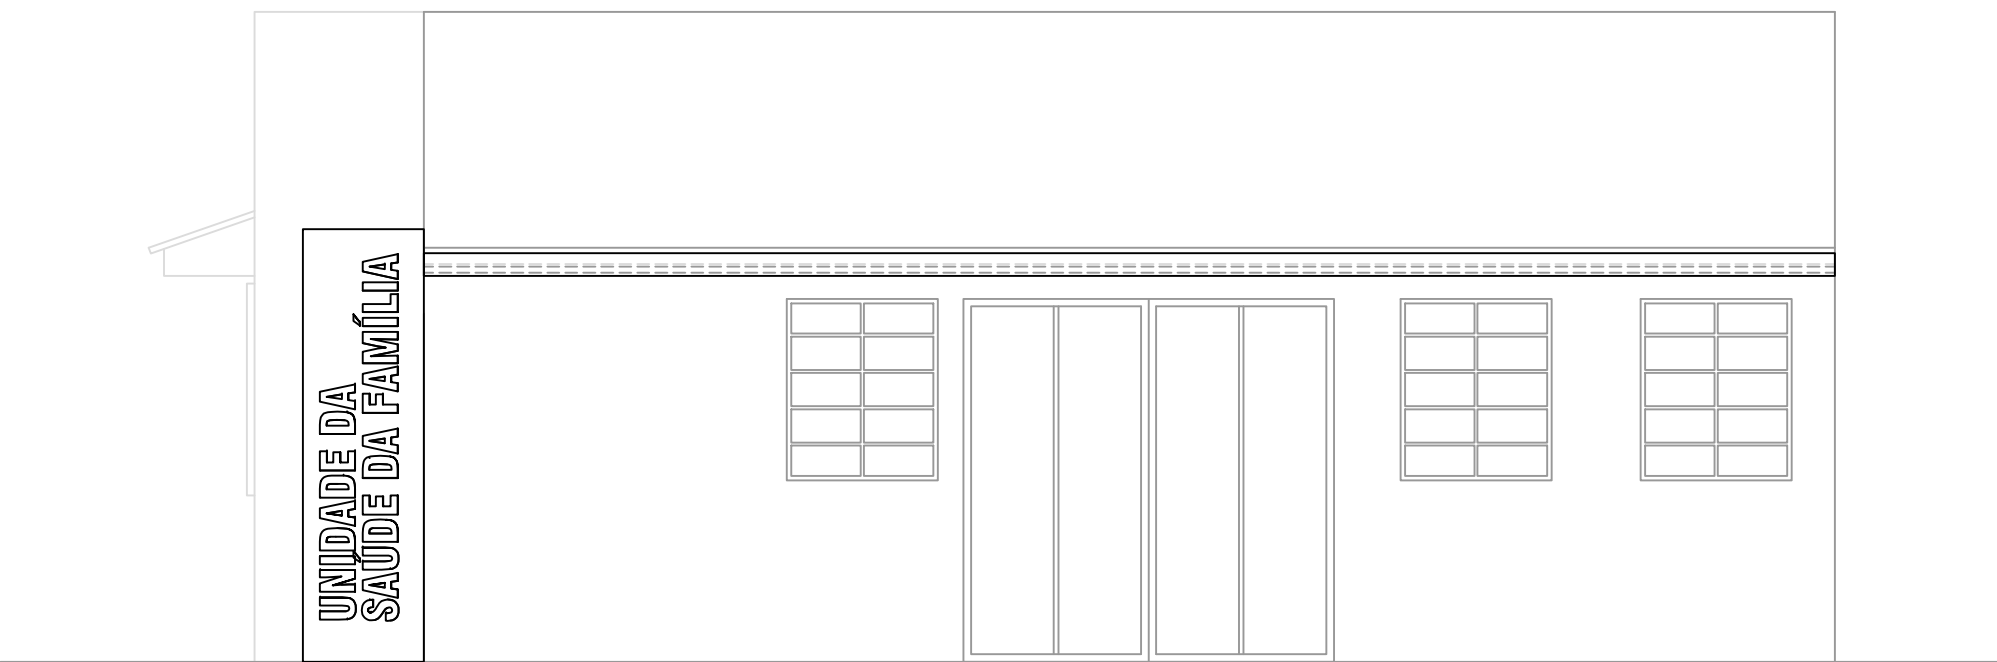

ELEVAÇÃO FRONTAL
ESCALA 1:50

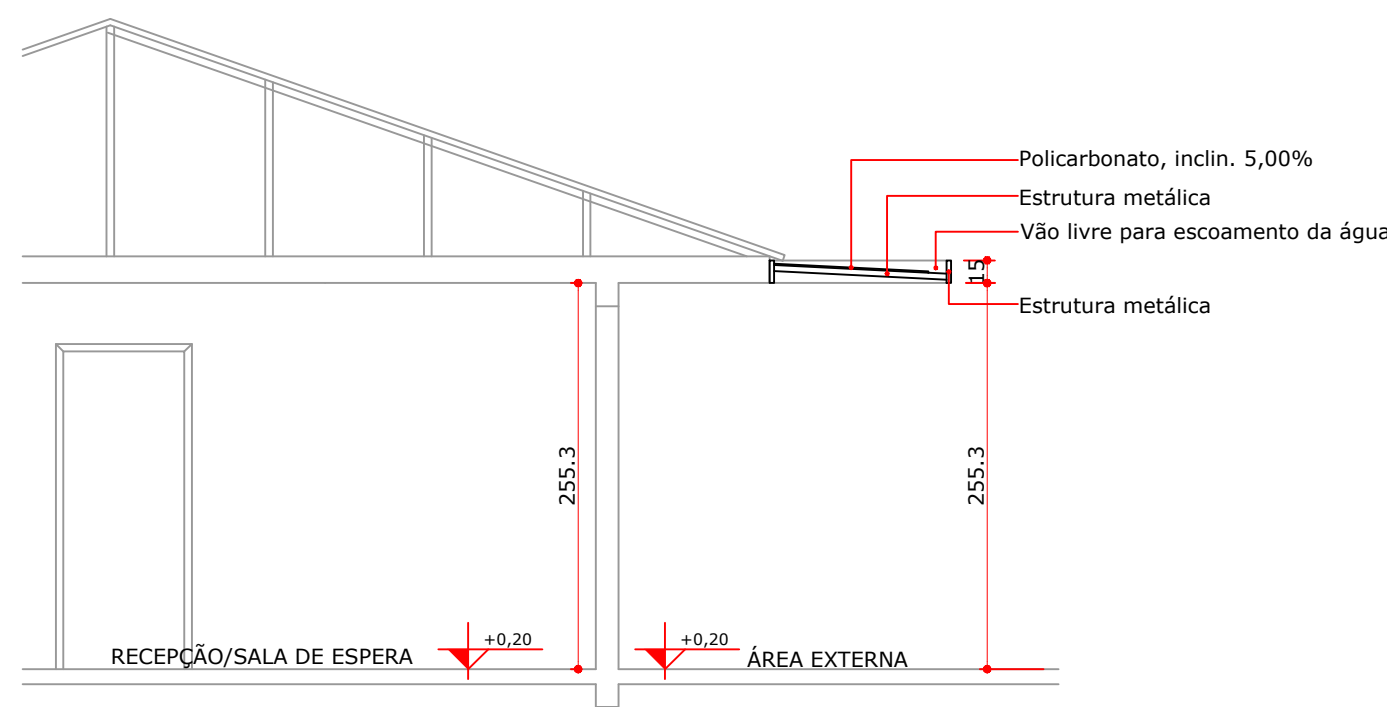

CORTE AA
ESCALA 1:50

PREFEITURA:

DESTINADO À PREFEITURA DE CONTENDA

APROVADO VIGILÂNCIA SANITÁRIA PROJETO DE OBRAS DATA: 22/01/2025	ASSINATURA RESPONSÁVEL APROVAÇÃO DE OBRAS DIVISÃO DE OBRAS ALVARÁ Nº: 2555 DATA: 22/01/2025	ASSINATURA RESPONSÁVEL CONCLUSÃO DE OBRAS - CVCO PROTÓCOLO Nº: 2555 DATA: 22/01/2025	ASSINATURA RESPONSÁVEL HABITE-SE VIGILÂNCIA SANITÁRIA PROTÓCOLO Nº: 2555 DATA: 22/01/2025
---	--	--	--

FASE DE APROVAÇÃO DA OBRA FASE DE CONCLUSÃO DA OBRA

		GOVERNO DO ESTADO DO PARANÁ SEIL - SECRETARIA DE INFRAESTRUTURA E LOGÍSTICA PARANÁ EDIFICAÇÕES GERÊNCIA DE PROJETOS
PROPRIETÁRIO: GOVERNO DO ESTADO DO PARANÁ	MUNICÍPIO: CONTENDA-PR	
OBRA: REFORMA DA UNIDADE BÁSICA DE SAÚDE DE SERRINHA	TIPO: AMPLIAÇÃO E REFORMA	
LOCAL: AVENIDA JOSÉ MOSSON, S/Nº		
AUTOR DO PROJETO / REGISTRO PROF: DAIANA P.S. LEITE/ CREA-PR: 184.547/D	PROJETO: PLANTA DE COBERTURA	
PREFEITURA MUNICIPAL DE CONTENDA/ CNPJ: 76.105.519/0001-04	REFERÊNCIA:	
RESPONSÁVEL TÉCNICO / REGISTRO:		
PREFEITURA MUNICIPAL DE CONTENDA CNPJ: 76.105.519/0001-04 AVENIDA JOÃO FRANCO, N.º 400 CEP: 83730-000 E-MAIL: engenharia.contenda@gmail.com TELEFONE: (041) 3625-1212	DESENHO: DATA: 22/01/2025 ESCALA DO DESENHO: INDICADA ARQUIVO:	DAIANA NOVEMBRO/2024 INDICADA UBS SERRINHA