



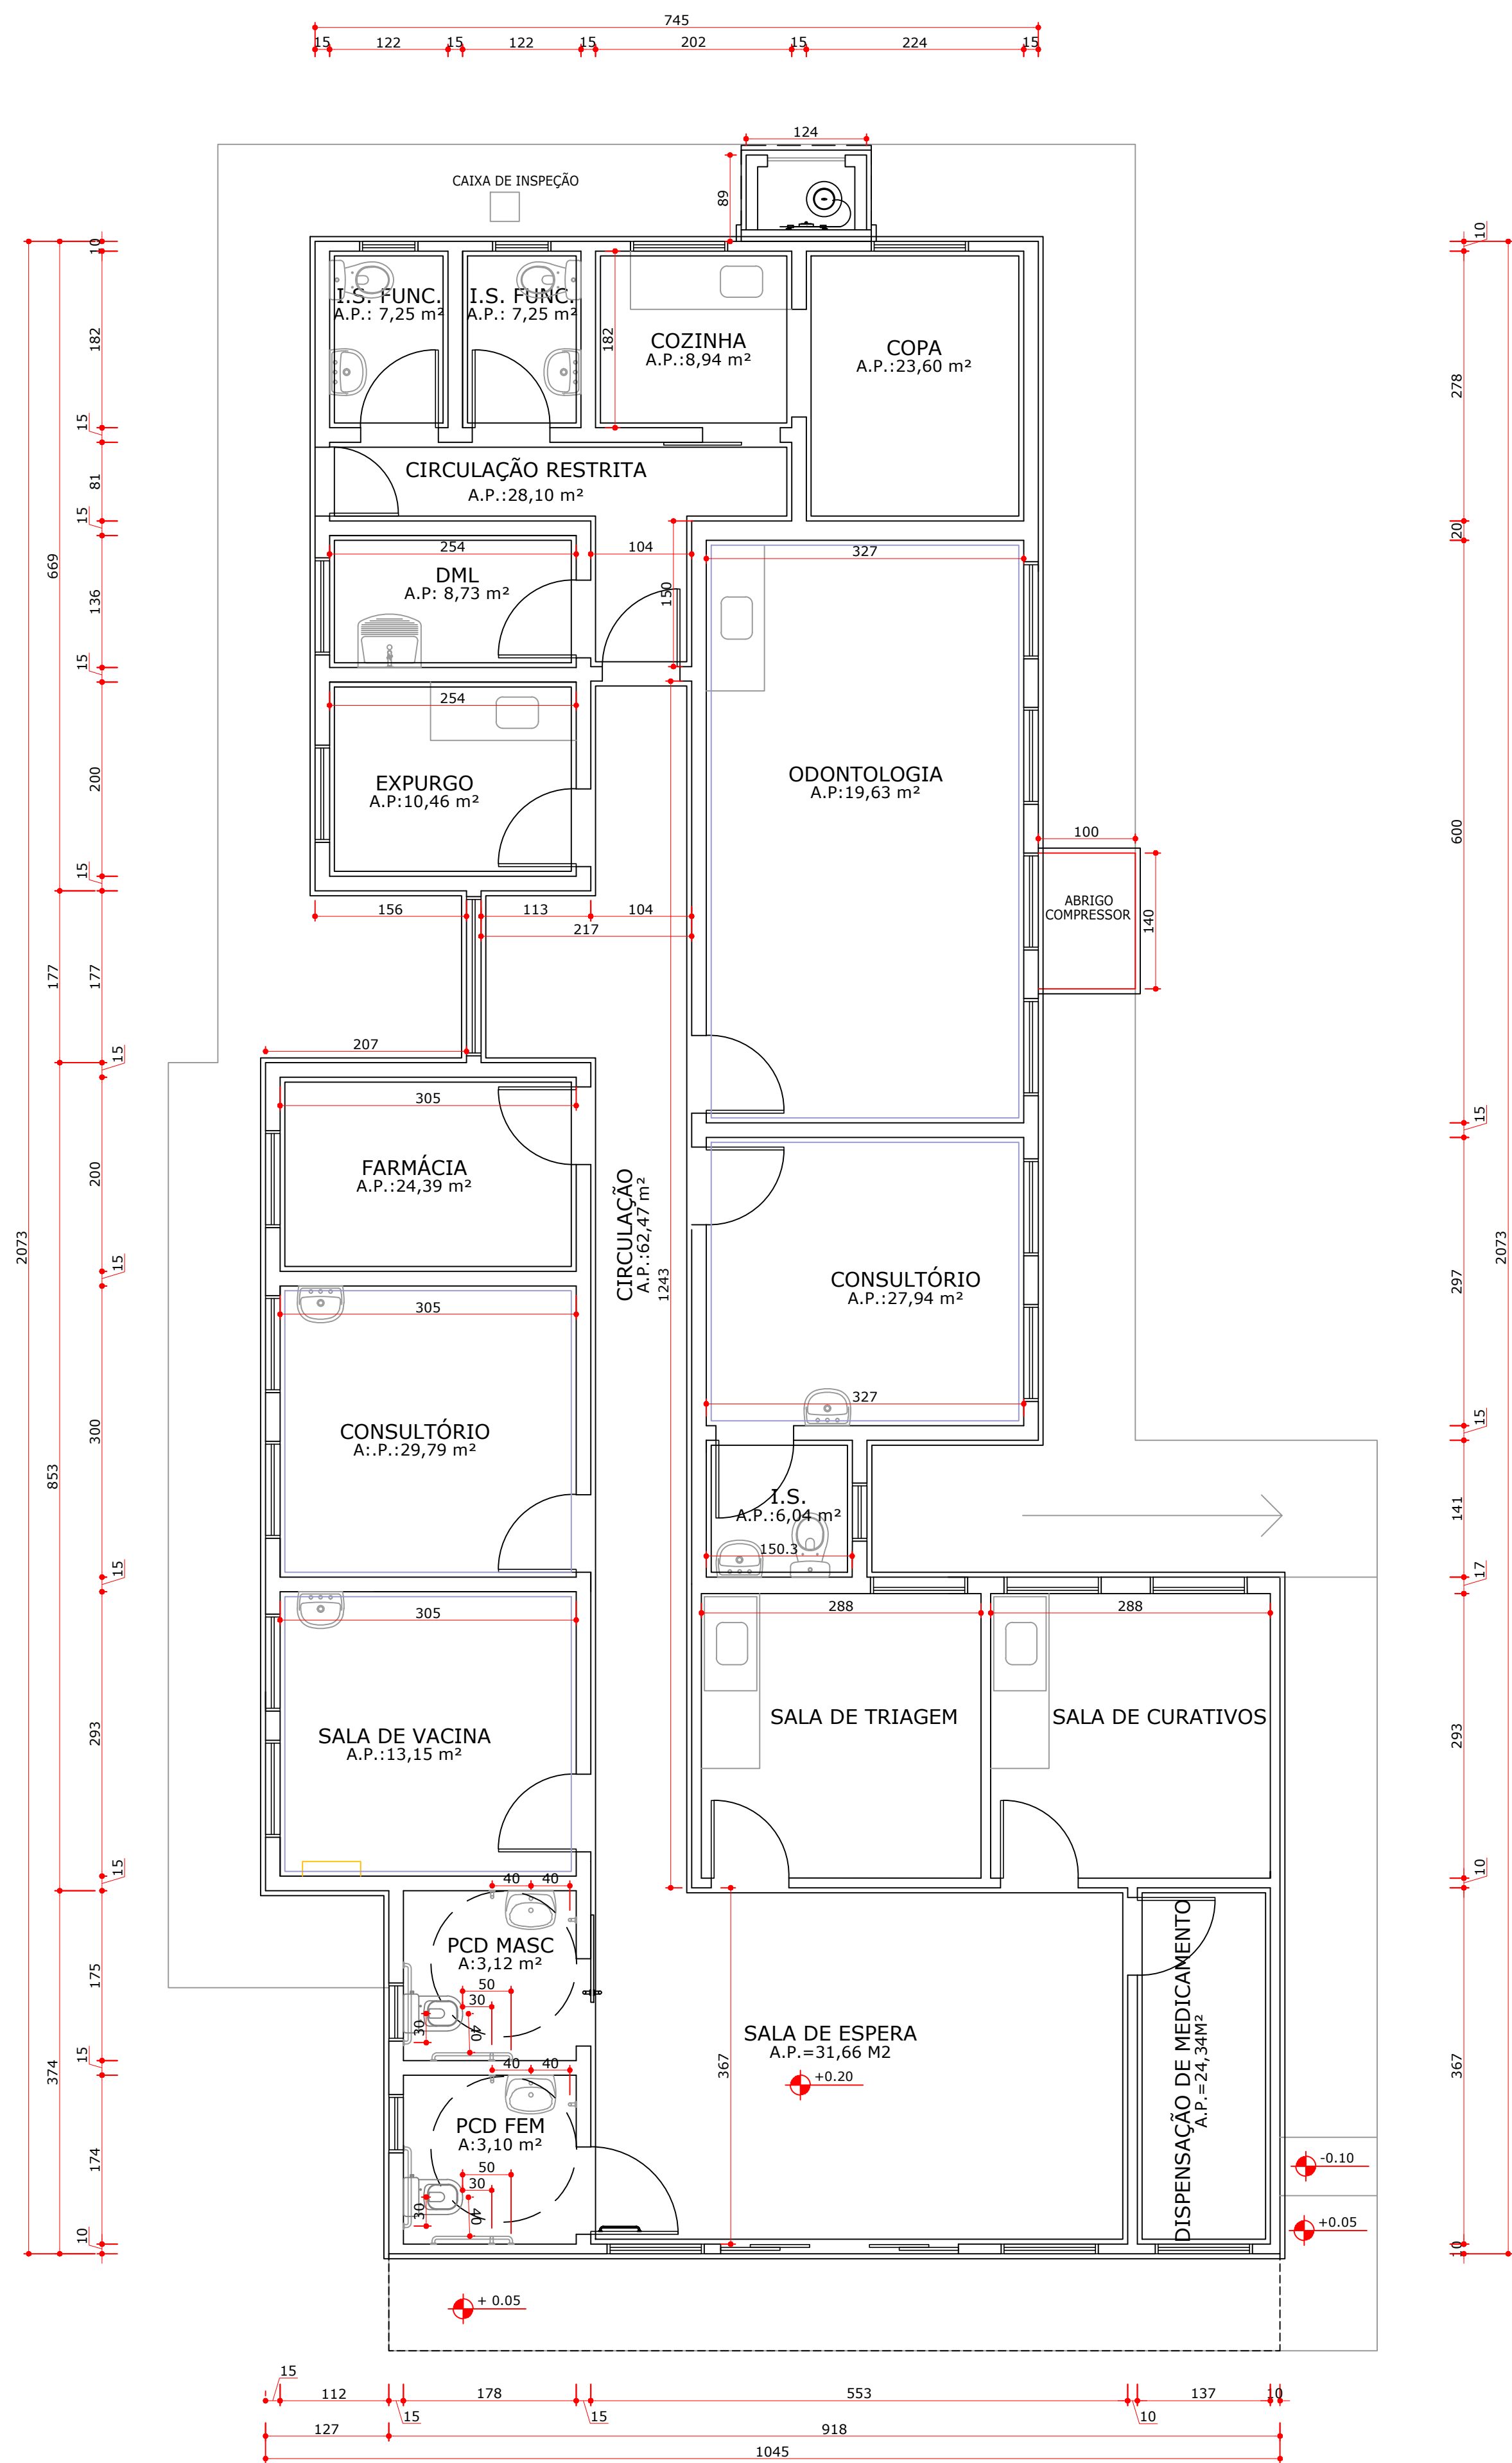


PLANTA PINTURA PAREDES
ESCALA 1:50

A.P. = ÁREA DE PINTURA
PINTURA INTERNA ACRÍLICA: 333,72 M2
PINTURA EXTERNA: 177,84 M2

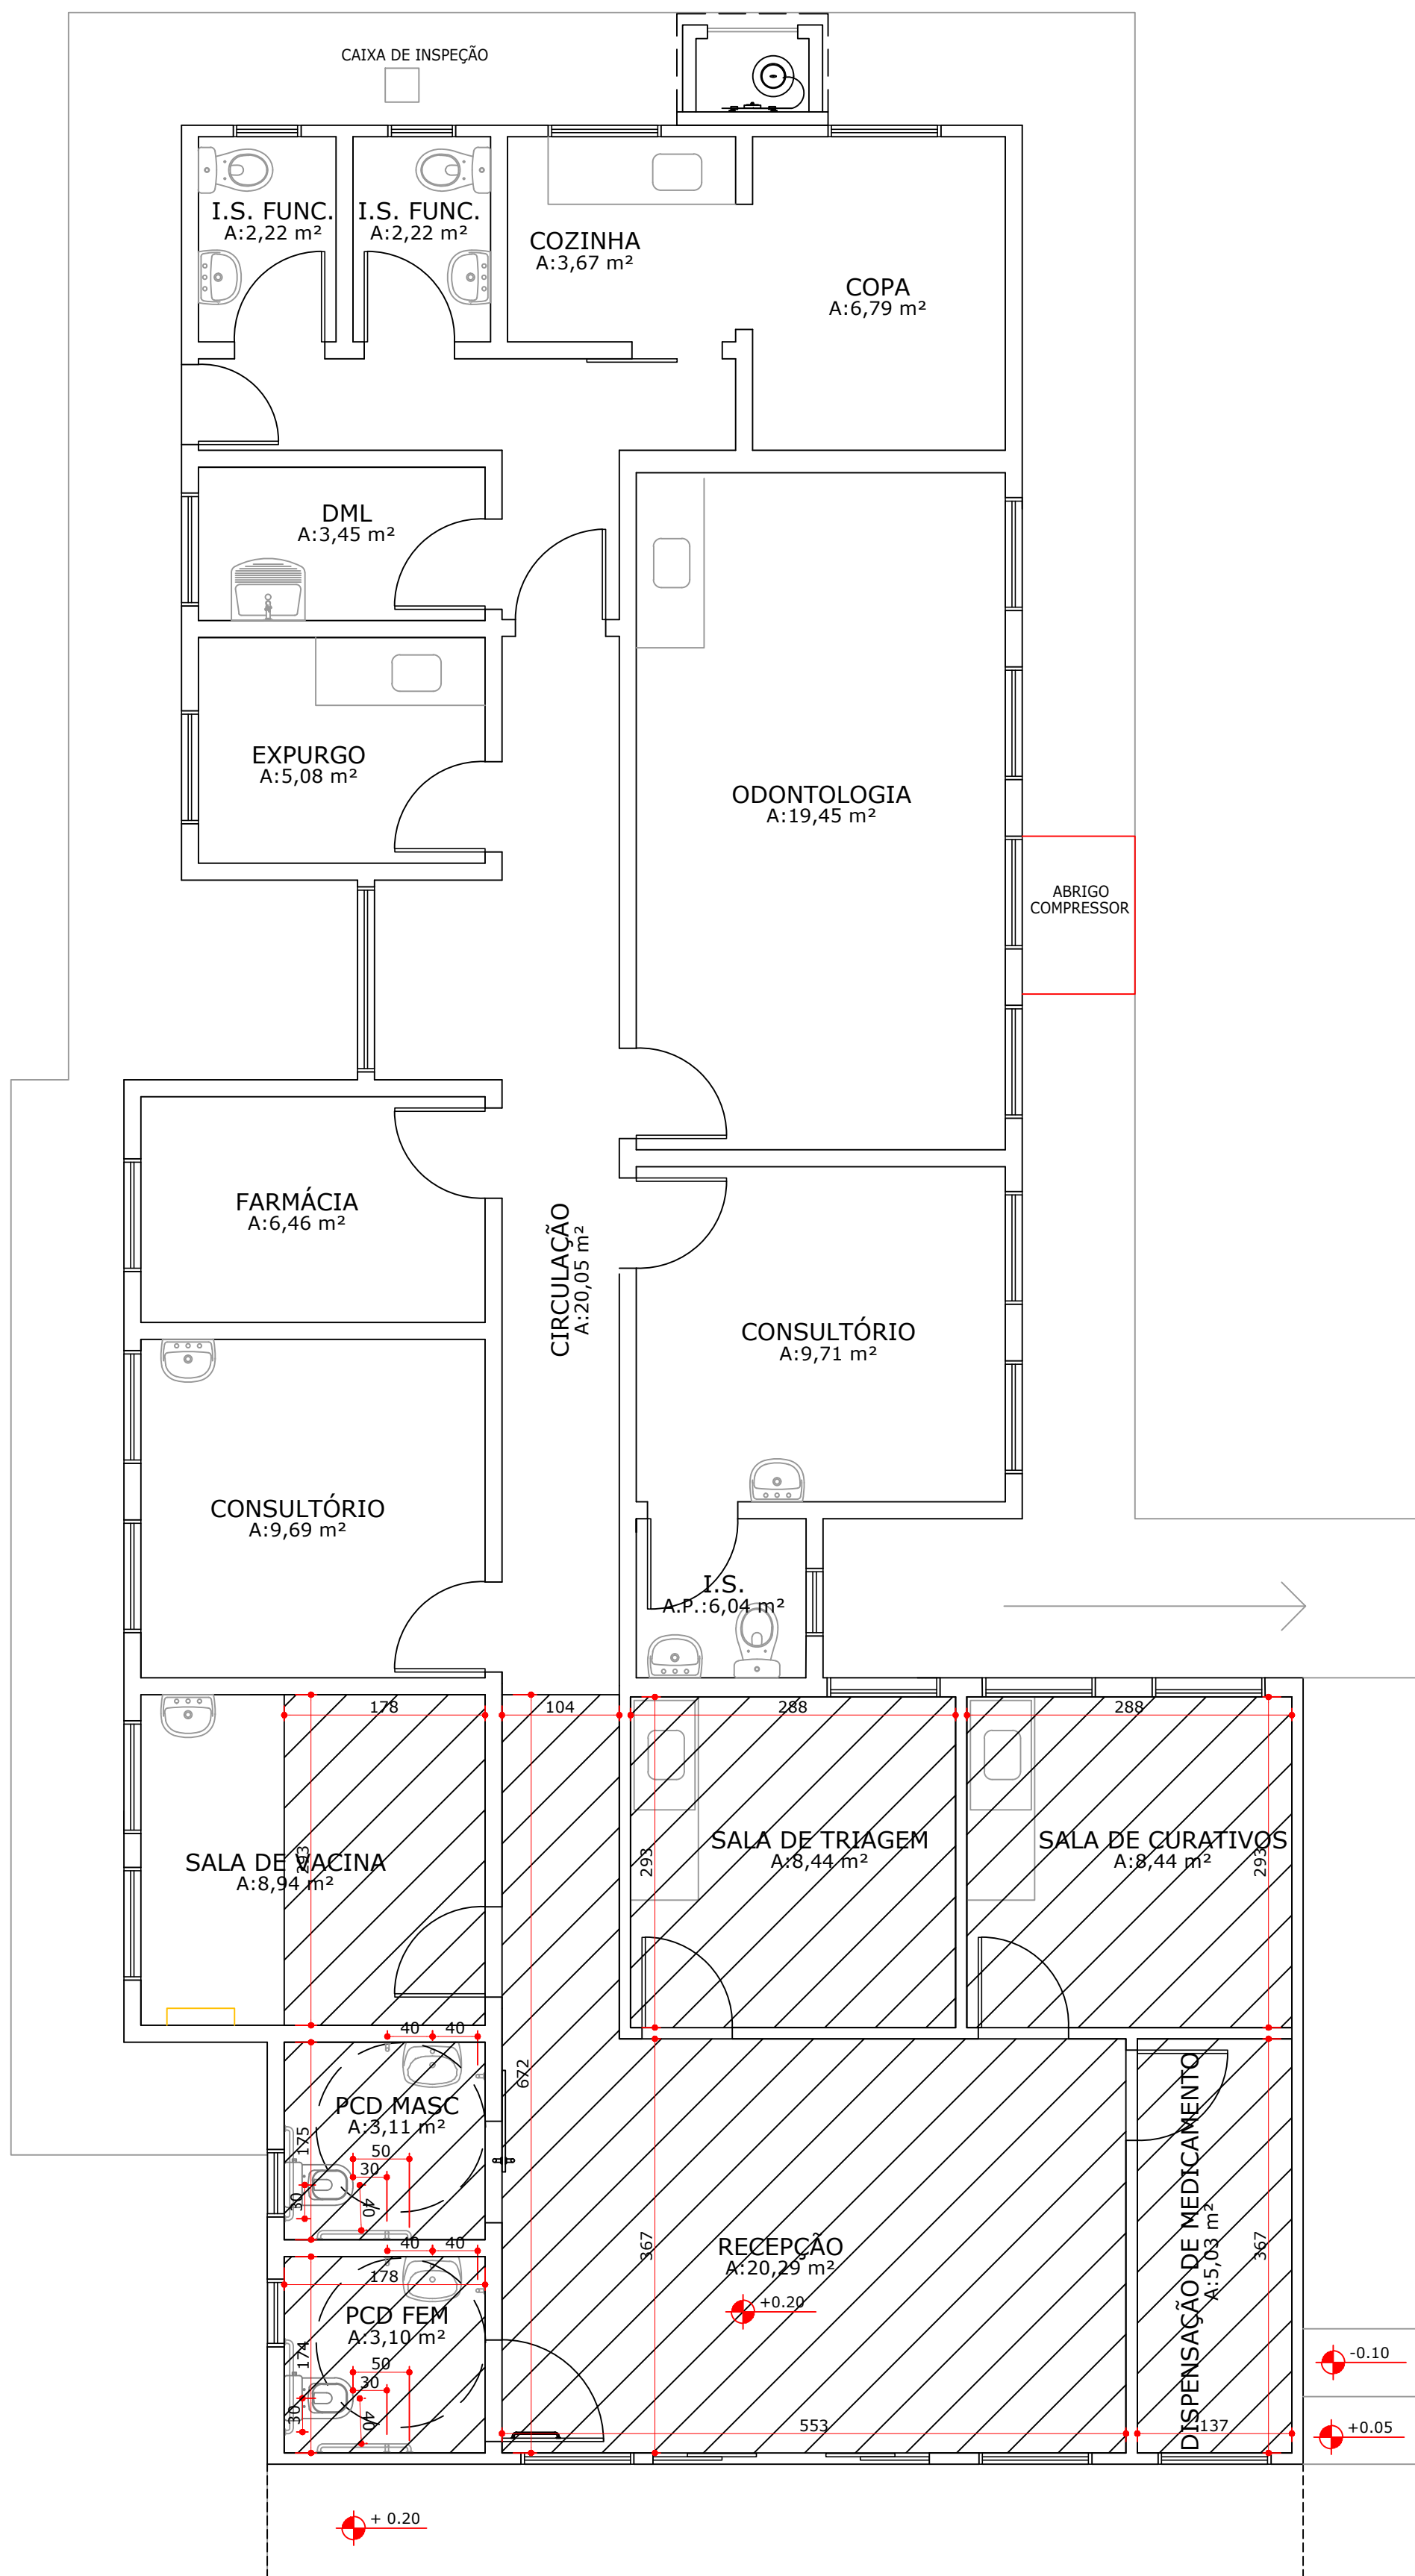

PLANTA PINTURA TETO

ESCALA 1:50
PINTURA TETO: 57,40 M2

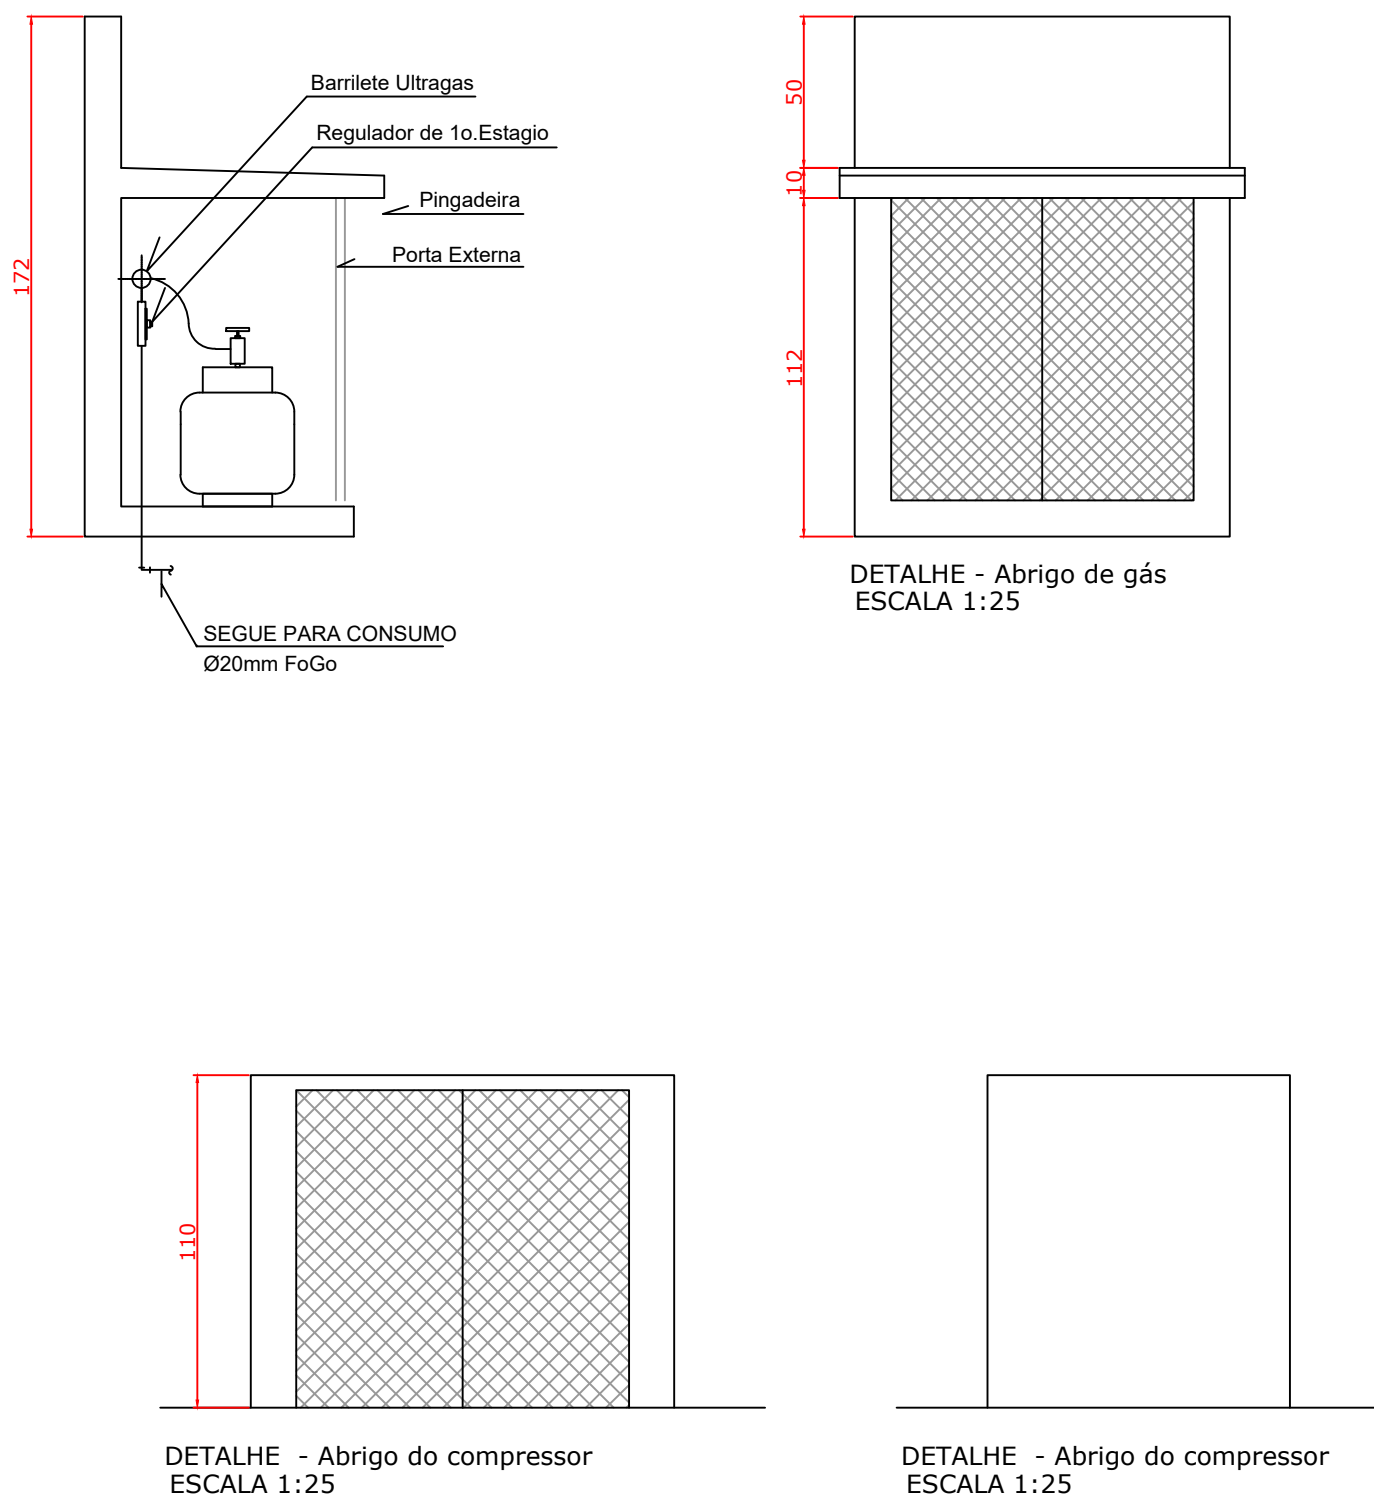

PREFEITURA:

DESTINADO A PREFEITURA DE CONTENDA

APROVADO
VIGILÂNCIA SANITÁRIA
PROTOCOLO Nº 12.005
DATA: 22/01/2025

ASSINATURA RESPONSÁVEL
PROPOSTA DE OBRAS
ALVARÁ Nº 12.005
DATA: 22/01/2025

ASSINATURA RESPONSÁVEL
CONCLUSÃO DE OBRAS - CIVCO
PROTOCOLO Nº 12.005
DATA: 22/01/2025

ASSINATURA RESPONSÁVEL
HABITE-SE
VIGILÂNCIA SANITÁRIA
PROTOCOLO Nº 12.005
DATA: 22/01/2025

FASE DE APROVAÇÃO DA OBRA FASE DE CONCLUSÃO DA OBRA

GOVERNO DO ESTADO DO PARANÁ
SEIL - SECRETARIA DE INFRAESTRUTURA E LOGÍSTICA
PARANÁ EDIFICAÇÕES
GERÊNCIA DE PROJETOS

PROPRIETÁRIO:
GOVERNO DO ESTADO DO PARANÁ

OBRA:
REFORMA DA UNIDADE BÁSICA DE SAÚDE DE SERRINHA

LOCAL:
AVENIDA JOSÉ MOSSON, SIN

AUTOR DO PROJETO / REGISTRO PROF.:
DANIANA P.S. LEITE / CREA-PR: 184.547/D

PREFEITURA MUNICIPAL DE CONTENDA / CNPJ: 76.105.519/0001-04

RESPONSÁVEL TÉCNICO / REGISTRO:

MUNICÍPIO:
CONTENDA-PR

TIPO:
AMPLIAÇÃO E REFORMA

PROJETO:
INDICAÇÃO DE ÁREAS DE PINTURA

REFERÊNCIA:

DESENHO:
CNPJ: 76.105.519/0001-04
AVENIDA JOÃO FRANCO, N.º 400
CEP: 83730-000
E-MAIL: engenharia.contenda@gmail.com
TELEFONE: (041) 3625-1212

DATA:
NOVEMBRO/2024

ESCALA DO DESENHO:
INDICADA

ARQUIVO:
UBS SERRINHA

04/05