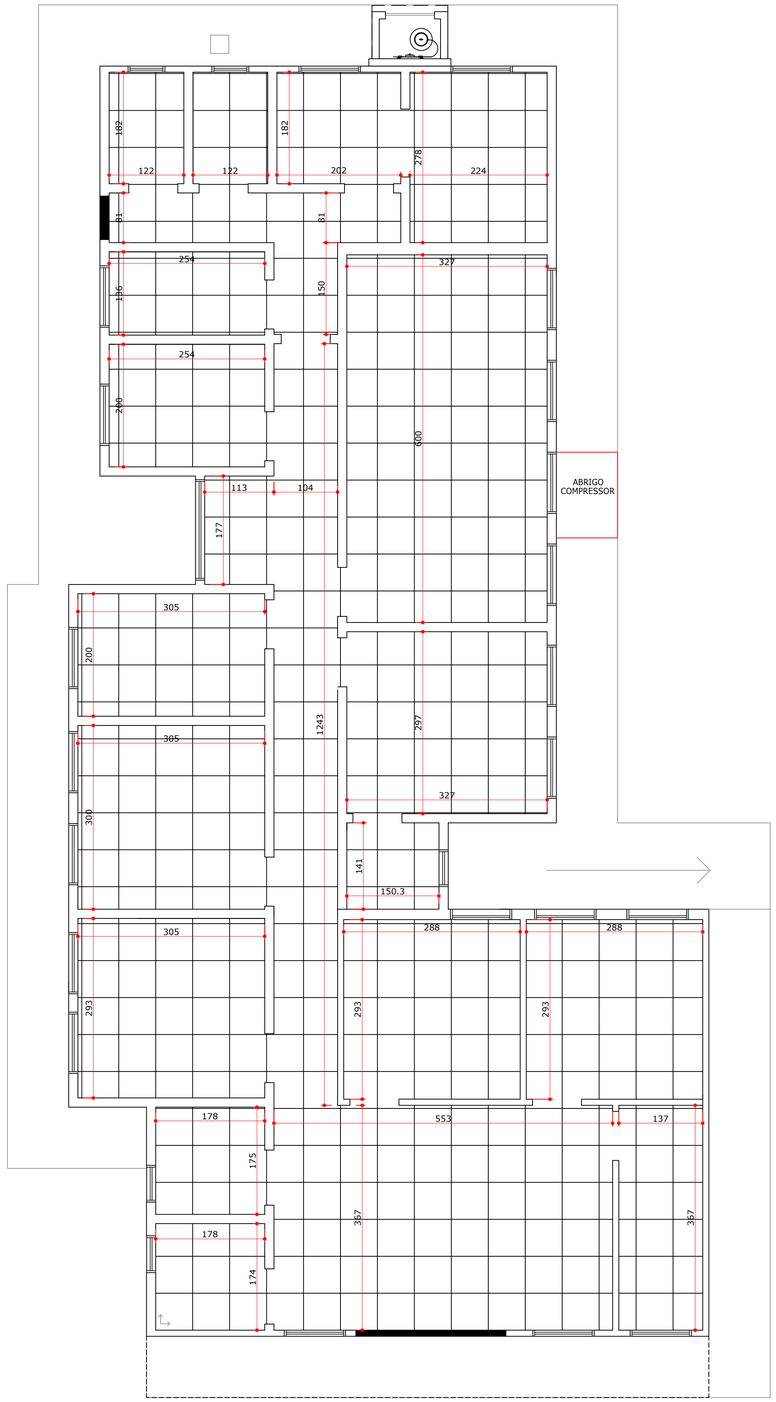

PLANTA DE PAGINAÇÃO DE PISO

ESCALA 1:50

ÁREA DE PISO INTERNA: 149,39 M2
RODAPÉ: 110,85 M
SOLEIRA: 3,25 M

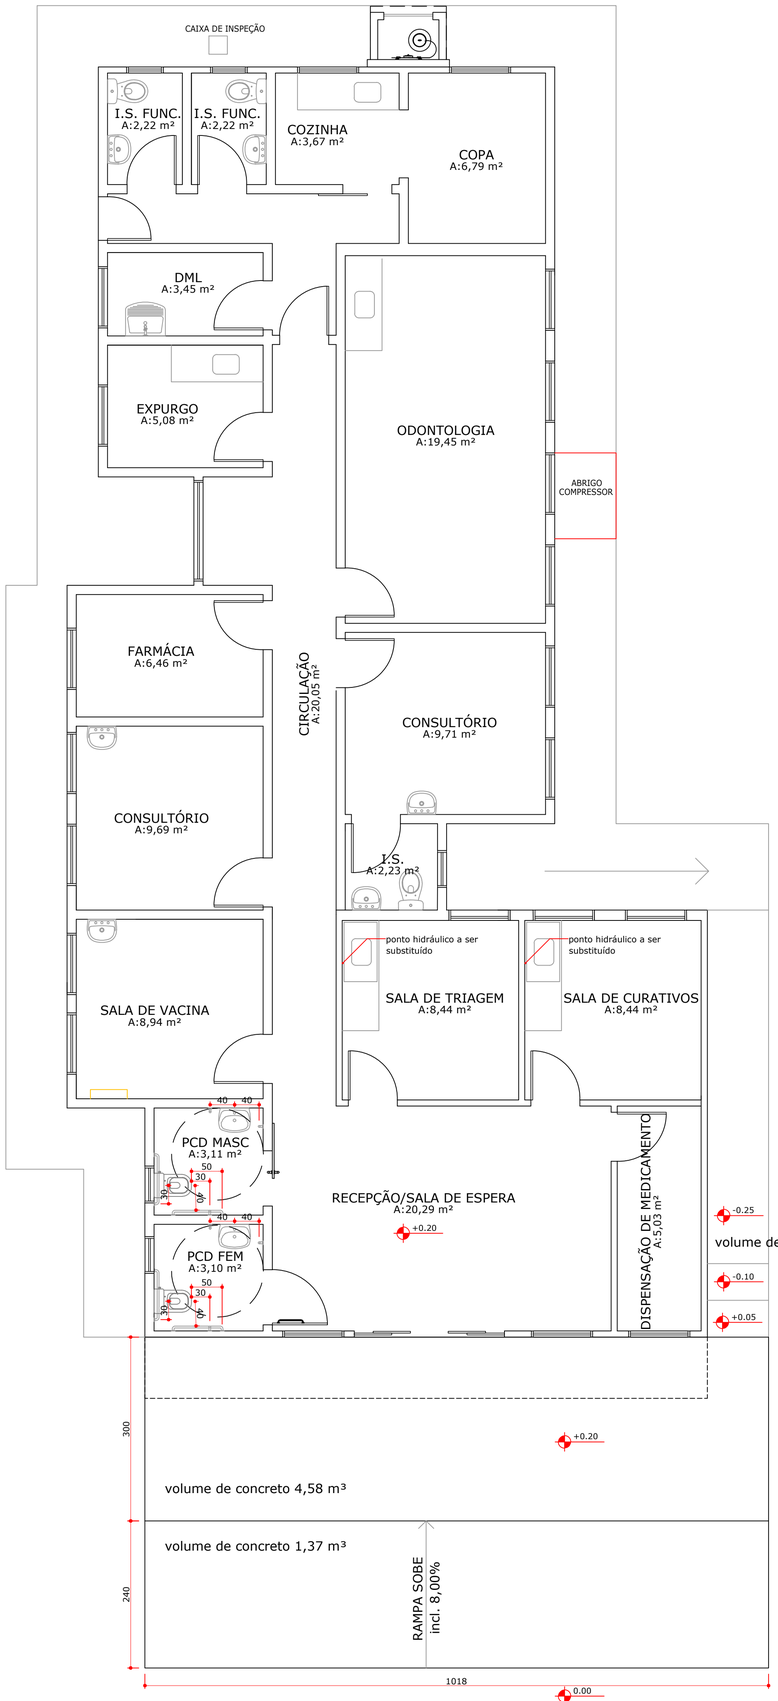

PLANTA MODIFICADA

ESCALA 1:50

PREFEITURA:

DESTINADO À PREFEITURA DE CONTENDA

APROVADO
VIGILÂNCIA SANITÁRIA
PROTOCOLO Nº 3902025
DATA 22 / 01 / 2025

Rubens Caio Marques

ASSINATURA RESPONSÁVEL
APROVADO / ALVARÁ DE CONSTRUÇÃO
ÓRGÃO DE OBRAS
ALVARÁ Nº _____
DATA ____ / ____ / ____

LARRY HUGO SANCHES:3 5458960807

Assinado de forma digital por LARRY HUGO SANCHES:35458960807
Dados: 2025.01.21 15:25:04 -03'00'

ASSINATURA RESPONSÁVEL
CONCLUSÃO DA OBRA - CVCO
ÓRGÃO DE OBRAS
PROTOCOLO Nº _____
DATA ____ / ____ / ____

ASSINATURA RESPONSÁVEL
HABITE-SE
VIGILÂNCIA SANITÁRIA
PROTOCOLO Nº _____
DATA ____ / ____ / ____

ASSINATURA RESPONSÁVEL

FASE DE APROVAÇÃO DA OBRA | FASE DE CONCLUSÃO DA OBRA

GOVERNO DO ESTADO DO PARANÁ
SEIL - SECRETARIA DE INFRAESTRUTURA E LOGÍSTICA
PARANÁ EDIFICAÇÕES
GERÊNCIA DE PROJETOS

PROPRIETÁRIO: GOVERNO DO ESTADO DO PARANÁ
MUNICÍPIO: CONTENDA-PR
OBRA: REFORMA DA UNIDADE BÁSICA DE
LOCAL: AVENISA JOSÉ MOSSON, S/N°
PO: APLIAÇÃO E REFORMA
AUTOR DO PROJETO / REGISTRO PROF: DAIANA P S LEITE/ CREA-PR: 184.547/D
PROJETO: **PAGINAÇÃO DE PISO**
PREFEITURA MUNICIPAL DE CONTENDA/ CNPJ: 76.105.519/0001-04
REFERÊNCIA:
RESPONSÁVEL TÉCNICO / REGISTRO:

Documento assinado digitalmente
DAIANA PRISCILA SOUZA LEITE
Data: 22/01/2025 14:42:45-0300
Verifique em https://validar.iti.gov.br

PREFEITURA MUNICIPAL DE CONTENDA
CNPJ: 76.105.519/0001-04
AVENIDA JOÃO FRANCO, N.° 400
CEP: 83730-000
E-MAIL: engenharia.contenda@gmail.com
TELENONE: (041) 3625-1212

ANTONIO ADAMIR DIGNER66 09520496866
Assinado de forma digital por ANTONIO ADAMIR DIGNER66095204968
Dados: 2025.01.22 15:57:27 -03'00'

DESENHO: DAIANA
DATA: NOVEMBRO/2024
ESCALA DO DESENHO: INDICADA
ARQUIVO: UBS SERRINHA

05/05