
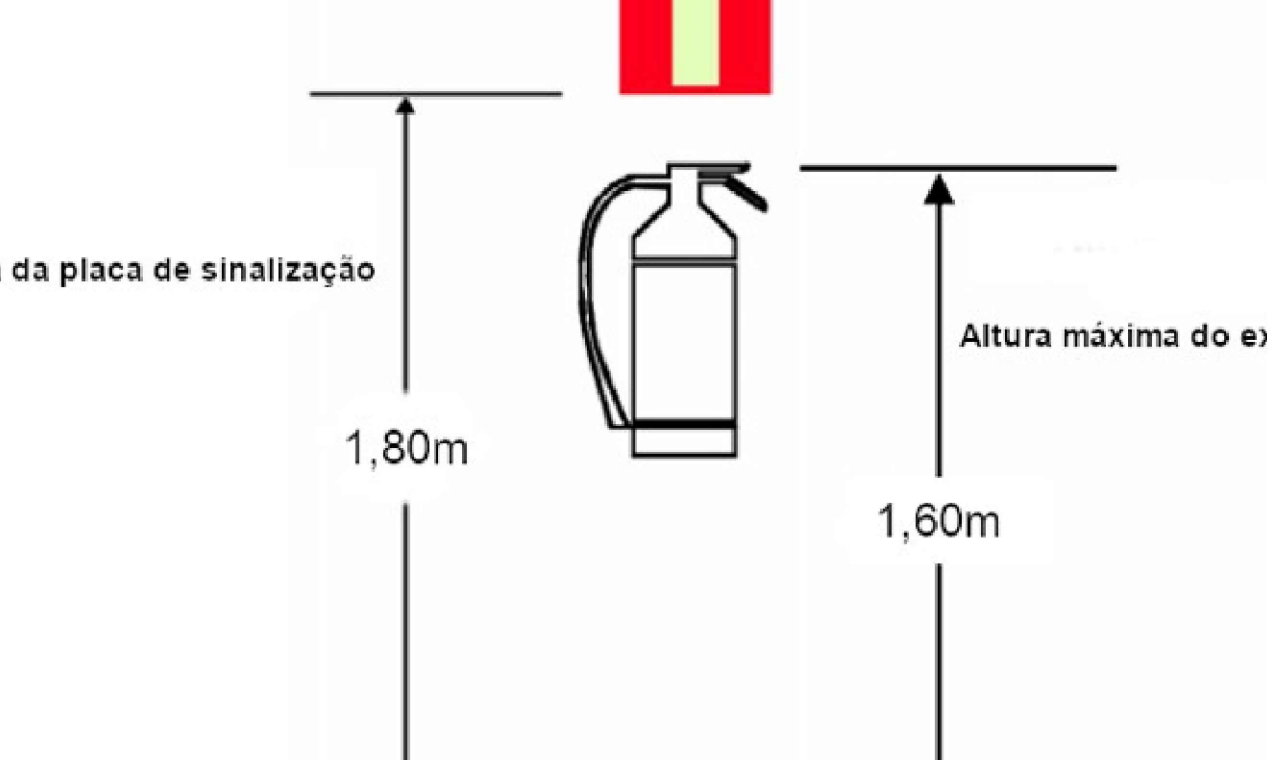


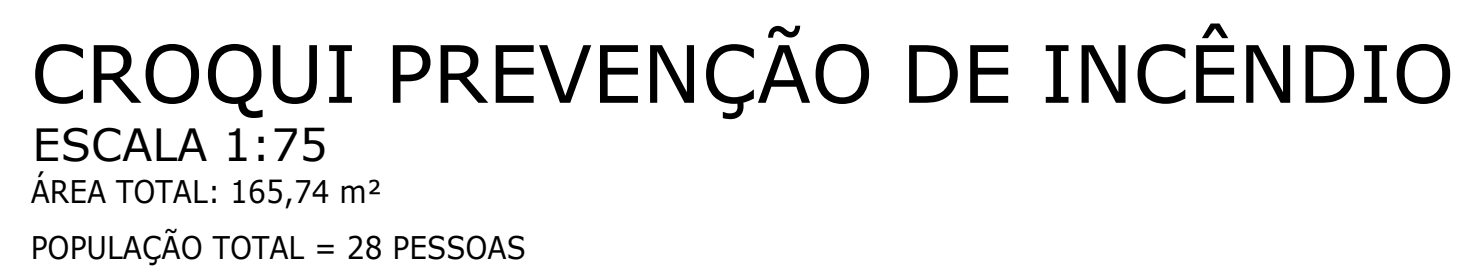

Altura da placa de sinalização

1,80m

Altura máxima do extintor

1,60m

O diagrama ilustra a altura correta para a instalação de um extintor. À esquerda, uma seta vertical indica a altura da placa de sinalização, marcada como 1,80m. À direita, uma seta vertical indica a altura máxima do extintor, marcada como 1,60m. No centro, há uma ilustração de um extintor de incêndio e um ícone de placa de sinalização vermelha com uma seta amarela apontando para cima.

NOTAS:	
1.	As portas de acesso principal deverão permanecer sempre abertas durante a permanência dos alunos na edificação.

 PREFEITURA MUNICIPAL DE CONTENDA		
OBRA: CROQUI UNIDADE BÁSICA DE SAÚDE DE SERRINHA Avenida José Mosson, s/n° – Serrinha		
ÁREA: 168,05 m²	Ocupação: Hospital e assemelhados – H3	PARA USO DO CBRM
PRANCHA Única	CONTEÚDO DE PRANCHA – CROQUI PREVENÇÃO	
PROPRIETÁRIO: 		
ESCALA: INDICADA PREFEITURA MUNICIPAL DE CONTENDA 26.105.519/0001-04		
ESCALA: INDICADA	RESPONSÁVEL TÉCNICO DAIANA PRISCILA SOUZA LEITE CREA Nº 184.547/D	
DATA:		11/11/2024