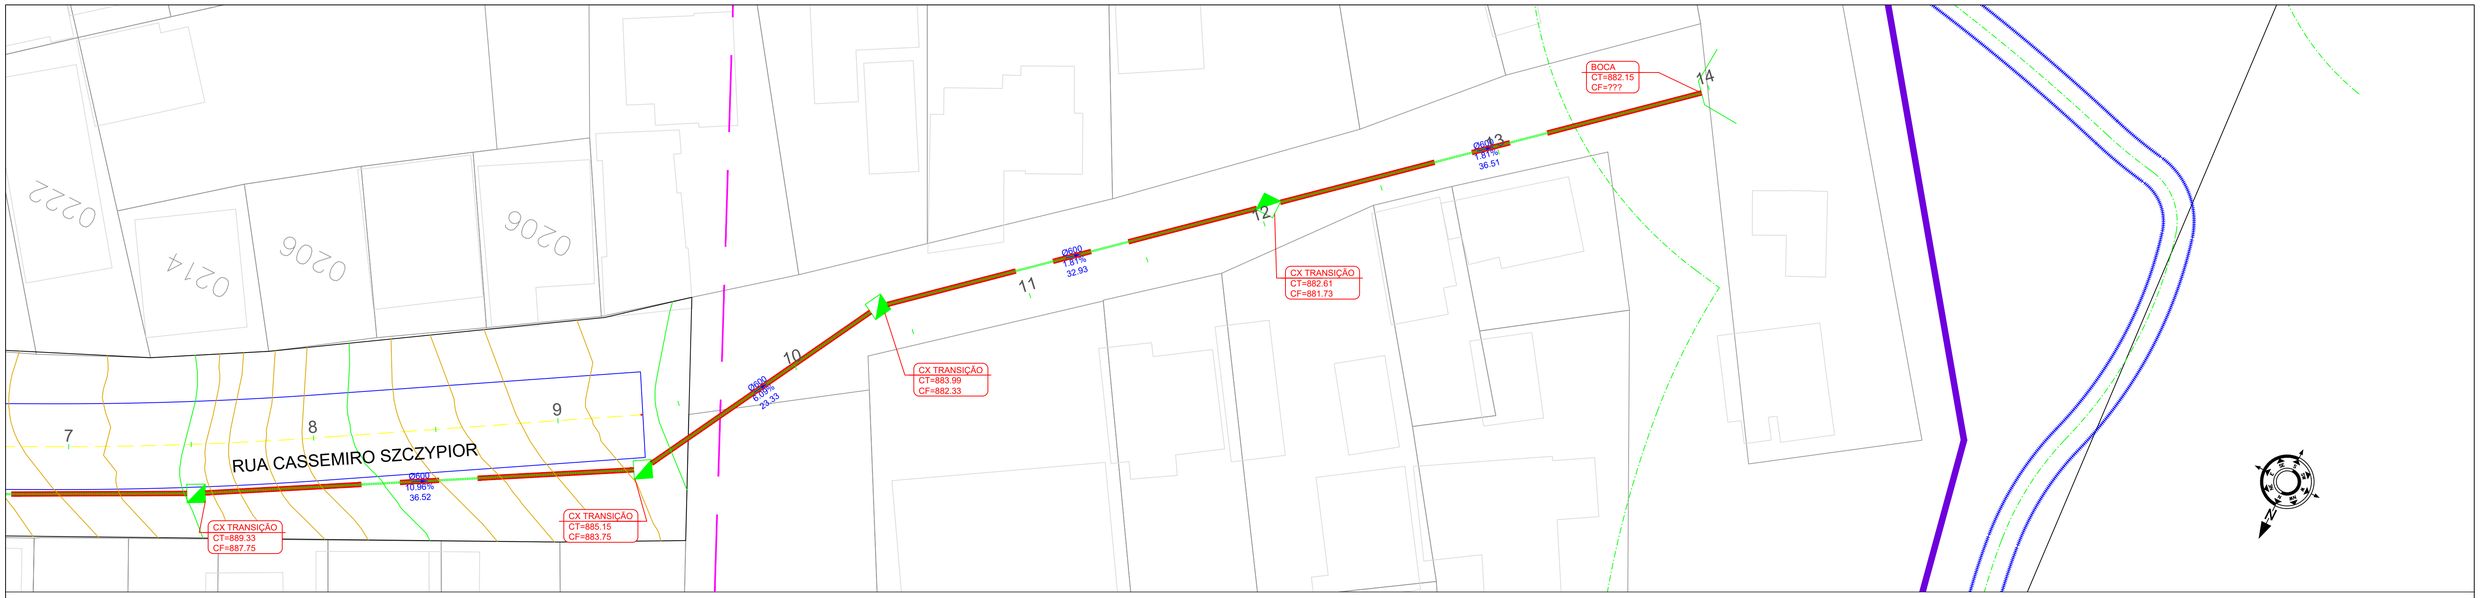

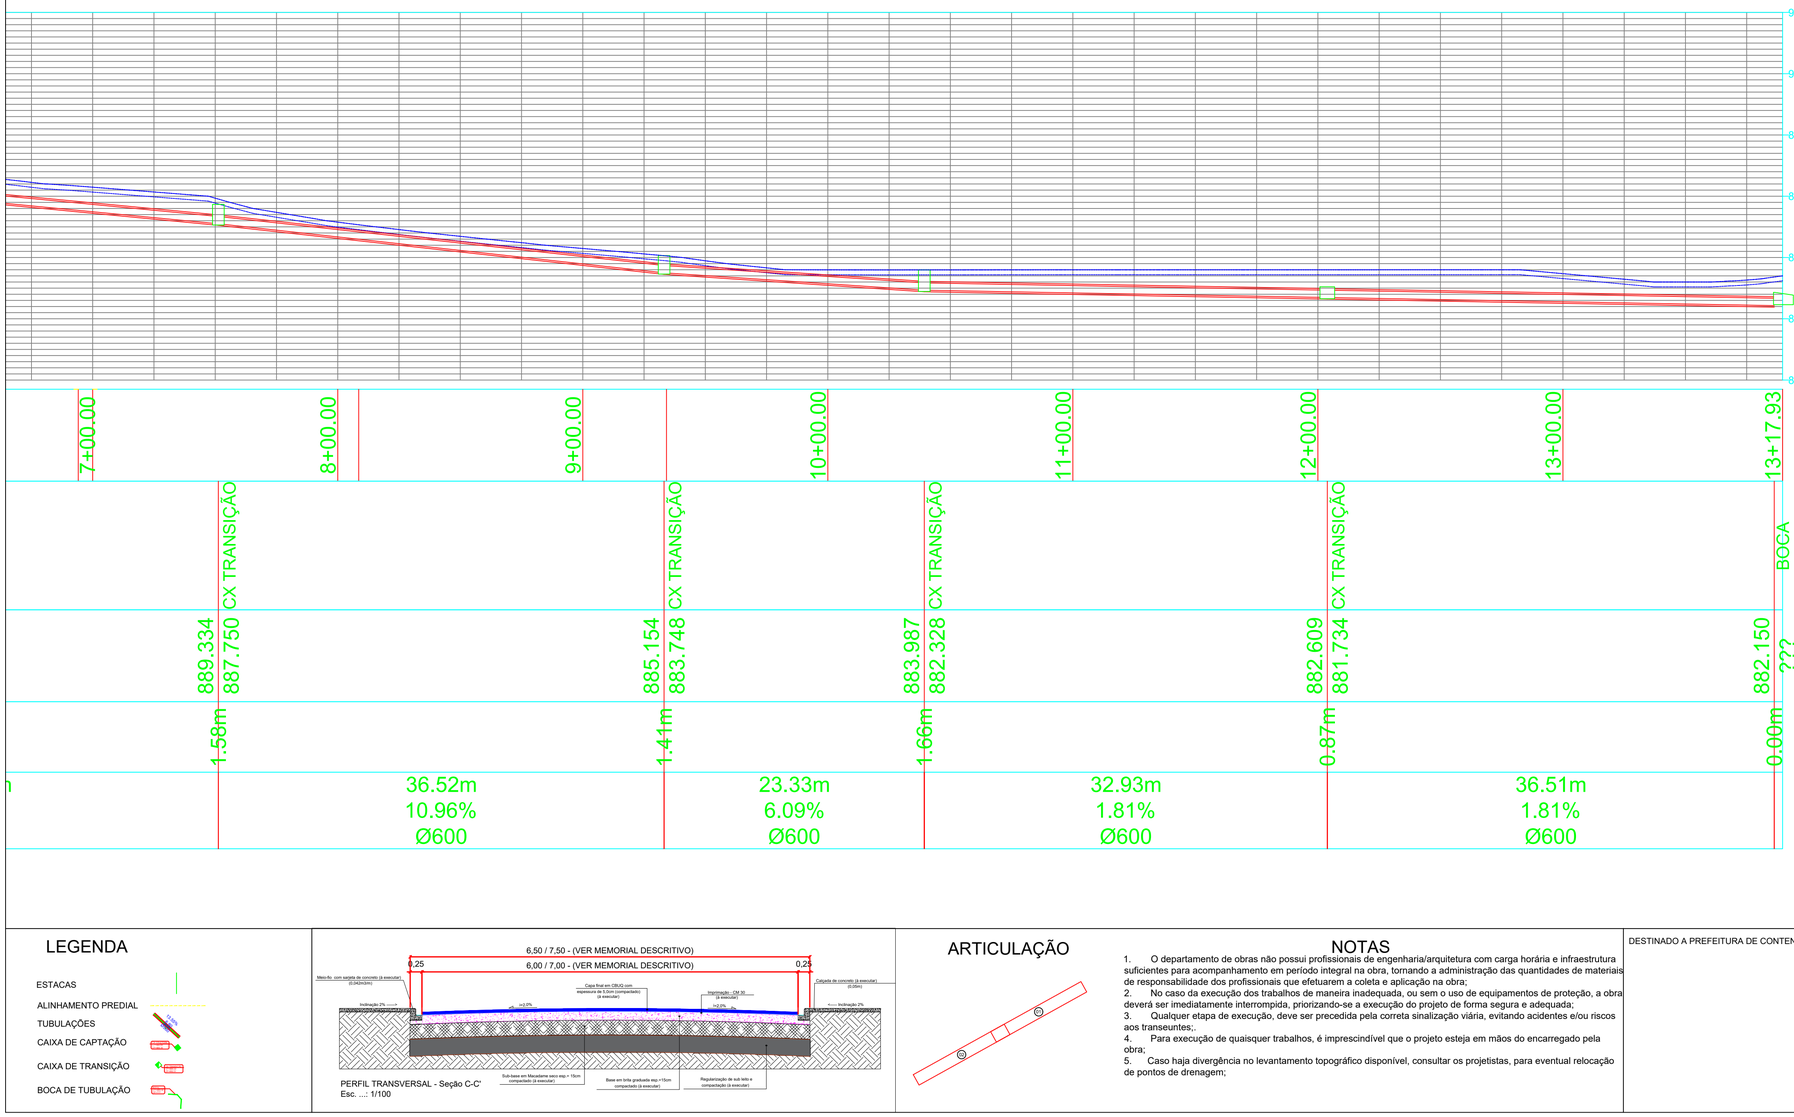

LEGENDA

- ESTACAS
- ALINHAMENTO PREDIAL
- TUBULAÇÕES
- CAIXA DE CAPTAÇÃO
- CAIXA DE TRANSIÇÃO
- BOCA DE TUBULAÇÃO

PERFIL TRANSVERSAL - Seção C-C'
Esc. ...: 1/100

ARTICULAÇÃO

NOTAS

1. O departamento de obras não possui profissionais de engenharia/arquitetura com carga horária e infraestrutura suficientes para acompanhamento em período integral na obra, tornando a administração das quantidades de materiais de responsabilidade dos profissionais que efetuarem a coleta e aplicação na obra;
2. No caso da execução dos trabalhos de maneira inadequada, ou sem o uso de equipamentos de proteção, a obra deverá ser imediatamente interrompida, priorizando-se a execução do projeto de forma segura e adequada;
3. Qualquer etapa de execução, deve ser precedida pela correta sinalização viária, evitando acidentes e/ou riscos aos transeuntes;.
4. Para execução de quaisquer trabalhos, é imprescindível que o projeto esteja em mãos do encarregado pela obra;
5. Caso haja divergência no levantamento topográfico disponível, consultar os projetistas, para eventual relocação de pontos de drenagem;

DESTINADO A PREFEITURA DE CONTENDA:

PREFEITURA MUNICIPAL DE CONTENDA

OBRA: PAVIMENTAÇÃO URBANA - CASSEMIRO SZCZYPIOR

PEÇAS GRÁFICAS
PROJETO DE DRENAGEM

DATA: DEZEMBRO/2021
ESCALA: 1:250

RESPONSÁVEL TÉCNICO
Ovidio Luiz Druszcz
Engenheiro Civil CREA PR-19.236/D

OVIDIO LUIZ DRUSZCZ:47838922968
Assinado de forma digital por OVIDIO LUIZ DRUSZCZ:47838922968 Dados: 2022.07.28 10:15:37 -03'00'

DESENHO: RUBENS / CARLOS

FOLHA: 2 /2

PREFEITO MUNICIPAL
Antonio Adamir Digner
Gestão 2021-2024