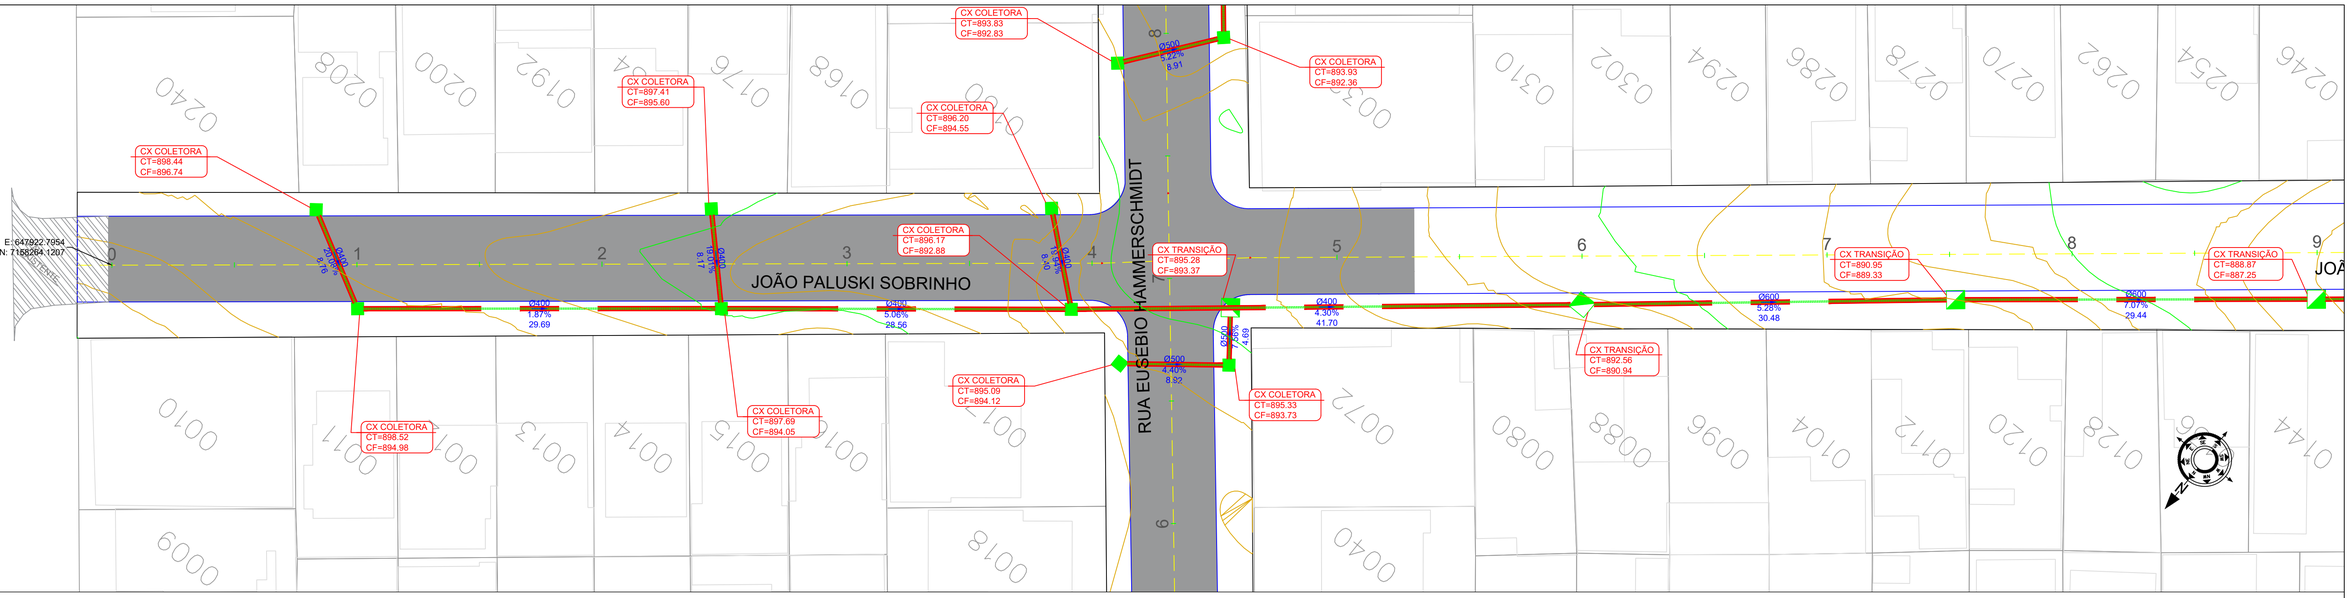

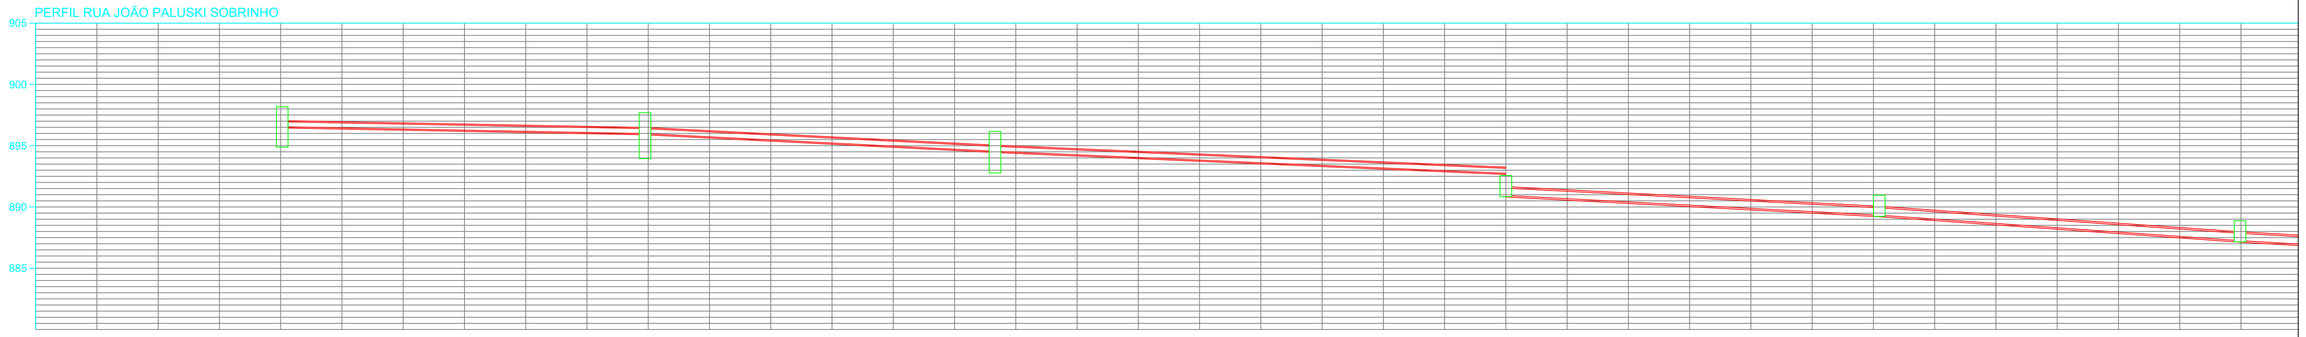

	1+00.00	2+00.00	3+00.00	4+00.00	5+00.00	6+00.00	7+00.00	8+00.00	9+00.00
ESTACAS / COTA TERRENO	898.216 / 898.419	897.622	895.292	895.310 / 895.148	894.729 / 894.209	892.764	891.470	890.009	888.332
DESCRIÇÃO	CX COLETORA	CX COLETORA	CX COLETORA			CX TRANSIÇÃO		CX TRANSIÇÃO	CX TRANSIÇÃO
TAMPA / FUNDO	898.171 / 894.981	897.688 / 894.045	896.170 / 892.879			892.565 / 890.940		890.955 / 889.330	888.874 / 887.249
VERMELHA	3.19m	3.64m	3.29m			1.62m		1.62m	1.62m
COMPRIMENTO DECLIVIDADE DIÂMETRO	29.62m 1.88% Ø400	28.56m 5.06% Ø400	41.70m 4.30% Ø400			30.48m 5.28% Ø600		29.44m 7.07% Ø600	

LEGENDA

- ESTACAS
- ALINHAMENTO PREDIAL
- TUBULAÇÕES
- CAIXA DE CAPTAÇÃO
- CAIXA DE TRANSIÇÃO
- BOCA DE TUBULAÇÃO

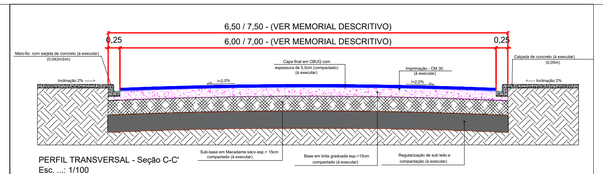

PERFIL TRANSVERSAL - Seção C-C'
Esc. ...: 1/100

ARTICULAÇÃO

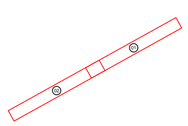

NOTAS

1. O departamento de obras não possui profissionais de engenharia/arquitetura com carga horária e infraestrutura suficientes para acompanhamento em período integral na obra, tornando a administração das quantidades de materiais de responsabilidade dos profissionais que efetuarem a coleta e aplicação na obra;
2. No caso da execução dos trabalhos de maneira inadequada, ou sem o uso de equipamentos de proteção, a obra deverá ser imediatamente interrompida, priorizando-se a execução do projeto de forma segura e adequada;
3. Qualquer etapa de execução, deve ser precedida pela correta sinalização viária, evitando acidentes e/ou riscos aos transeuntes;.
4. Para execução de quaisquer trabalhos, é imprescindível que o projeto esteja em mãos do encarregado pela obra;
5. Caso haja divergência no levantamento topográfico disponível, consultar os projetistas, para eventual relocação de pontos de drenagem;

DESTINADO A PREFEITURA DE CONTENDA:

PREFEITURA MUNICIPAL DE CONTENDA

OBRA: PAVIMENTAÇÃO URBANA - RUA JOÃO PALUSKI SOBRINHO

PEÇAS GRÁFICAS

PROJETO DE DRENAGEM

DATA: DEZEMBRO/2021

ESCALA: 1:250

RESPONSÁVEL TÉCNICO
Ovidio Luiz Druszcz
Engenheiro Civil CREA PR-19.236/D

OVIDIO LUIZ DRUSZCZ:47838922968
Assinado de forma digital por OVIDIO LUIZ DRUSZCZ:47838922968
Dados: 2022.07.28 10:22:22 -03'00'

DESENHO: RUBENS / CARLOS

PREFEITO MUNICIPAL
Antonio Adamir Digner
Gestão 2021-2024

FOLHA: 1 / 2