3+0.00

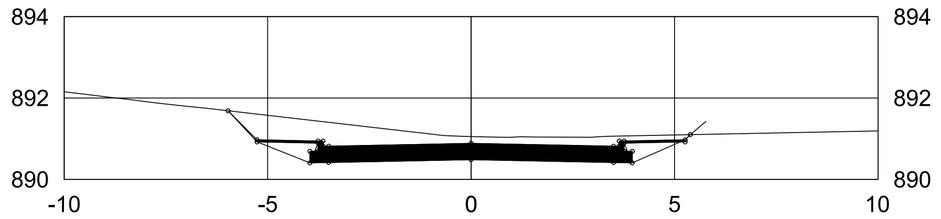

CORTE

ÁREA DA SEÇÃO - 5.71m²
VOLUME DA SEÇÃO - 36.24m³

ATERRO

ÁREA DA SEÇÃO - 0.06m²
VOLUME DA SEÇÃO - 0.56m³

PLATAFORMA ACABADA LADO ESQUERDO
PTO.
DIST.
COTA

PLATAFORMA ACABADA LADO DIREITO
PTO.
DIST.
COTA

3+0.00	A.corte 1ª. =	m²	A.aterro =	m²	EMITENTE	OBJETO: NOTA DE SERVIÇO DE PAVIMENTO ACABADO	ORGÃO DE APROVAÇÃO
	A.corte 2ª. ripper =	m²	A.rsm =	m²		LOCAL: DESCRIÇÃO	
Cota terreno = 890.69	A.corte 2ª. explos. =	m²	A.reat. rachão =	m²		ESCALA 1:200 / CÓDIGO RUA EUZEBIO HAMMERSHMIDT - 0+060.00 / FOLHA	
Cota projeto = 890.686	A.corte 3ª. =	m²	A.reat. solo =	m²			