


10+17.02

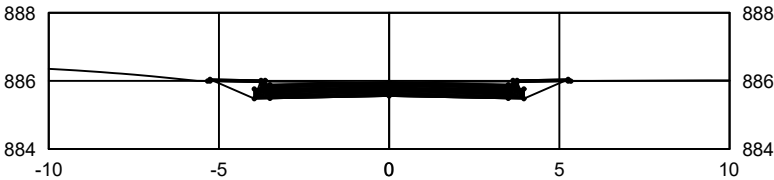

PLATAFORMA ACABADA PTO.
LADO ESQUERDO DIST.
COTA

PLATAFORMA ACABADA PTO.
LADO DIREITO DIST.
COTA

10+17.02	A.corte 1ª. =	m²	A.aterro =	m²	EMITENTE	OBJETO:	ORGÃO DE APROVAÇÃO
	A.corte 2ª. ripper =	m²	A.rsm =	m²		NOTA DE SERVIÇO DE PAVIMENTO ACABADO	
	A.corte 2ª. explos. =	m²	A.reat. rachão =	m²		LOCAL:	
Cota terreno = 885.56	A.corte 3ª. =	m²	A.reat. solo =	m²		DESCRIÇÃO	
Cota projeto = 885.558						ESCALA 1:200	
						CÓDIGO	
						FOLHA	
						TRAVESSA LUIZ MARTINS - 0+217.02	