


EST.1+0.00			
TIPO	ÁREA (m2)	VOLUME (m3)	VOLUME ACUMULADO (m3)
CORTE	5.95	96.19	96.19
ATERRO	0.04	2.11	2.11

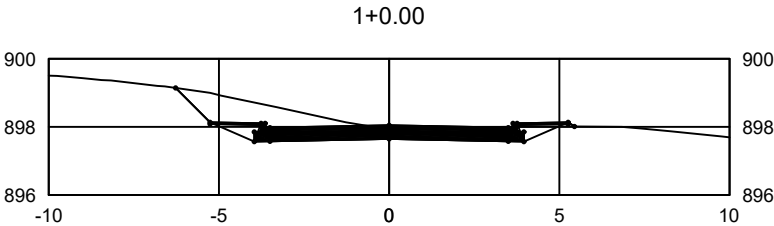

PLATAFORMA ACABADA PTO.  
LADO ESQUERDO DIST.  
COTA

PLATAFORMA ACABADA PTO.  
LADO DIREITO DIST.  
COTA

1+0.00	A.corte 1ª. =	m²	A.aterro =	m²	EMITENTE	OBJETO:	ORGÃO DE APROVAÇÃO
	A.corte 2ª. ripper =	m²	A.rsm =	m²		NOTA DE SERVIÇO DE PAVIMENTO ACABADO	
	A.corte 2ª. explos. =	m²	A.reat. rachão =	m²		LOCAL:	
Cota terreno = 897.65	A.corte 3ª. =	m²	A.reat. solo =	m²		DESCRİÇÃO	TRAVESSA LUIZ MARTINS - 0+020.00
Cota projeto = 897.647						ESCALA 1:200	
						CÓDIGO	FOLHA