


EST.4+1.45			
TIPO	ÁREA (m2)	VOLUME (m3)	VOLUME ACUMULADO (m3)
CORTE	2.27	0.03	340.82
ATERRO	1.30	0.02	26.55

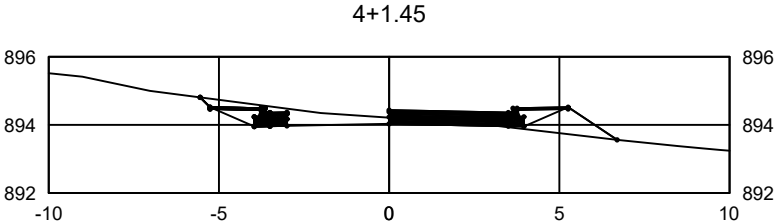

PLATAFORMA ACABADA PTO.
LADO ESQUERDO DIST.
COTA

PLATAFORMA ACABADA PTO.
LADO DIREITO DIST.
COTA

4+1.45	A.corte 1ª. =	m²	A.aterro =	m²	EMITENTE	OBJETO:	ORGÃO DE APROVAÇÃO
	A.corte 2ª. ripper =	m²	A.rsm =	m²		NOTA DE SERVIÇO DE PAVIMENTO ACABADO	
	A.corte 2ª. explos. =	m²	A.reat. rachão =	m²		LOCAL:	
Cota terreno = 894.03	A.corte 3ª. =	m²	A.reat. solo =	m²		DESCRÇÃO	TRAVESSA LUIZ MARTINS - 0+081.45
Cota projeto = 894.032						ESCALA 1:200	
						CÓDIGO	FOLHA