1+0.00

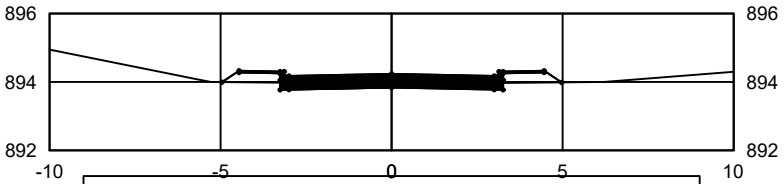

EST.1+0.00			
TIPO	ÁREA (m2)	VOLUME (m3)	VOLUME ACUMULADO (m3)
ONOFRE - CORTE 6M	0.54	17.43	44.86
ONOFRE CORTE - 7 M	0.00	0.00	0.00
ONOFRE ATERRO 6 M	1.20	8.41	8.71
ONOFRE ATERRO 7M	0.00	0.00	0.00

PLATAFORMA ACABADA LADO ESQUERDO PTO. DIST. COTA

PLATAFORMA ACABADA LADO DIREITO PTO. DIST. COTA

1+0.00	A.corte 1ª. = m²	A.aterro = m²	EMITENTE	OBJETO: NOTA DE SERVIÇO DE PAVIMENTO ACABADO		ORGÃO DE APROVAÇÃO
	A.corte 2ª. ripper = m²	A.rsm = m²		LOCAL: DESCRIÇÃO		
Cota terreno =	A.corte 2ª. explos. = m²	A.reat. rachão = m²		ESCALA 1:200	CÓDIGO rua onofre dos santos - 0+020.00	FOLHA
Cota projeto =	A.corte 3ª. = m²	A.reat. solo = m²				