


7+15.43

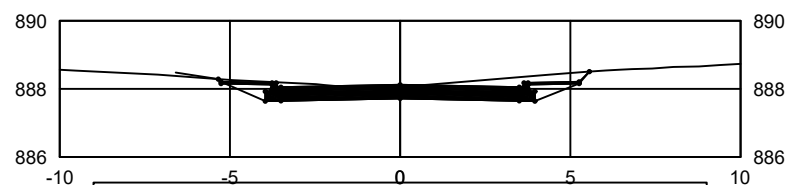

EST.7+15.43			
TIPO	ÁREA (m2)	VOLUME (m3)	VOLUME ACUMULADO (m3)
ONOFRE - CORTE 6M	0.00	0.00	321.76
ONOFRE CORTE - 7 M	4.76	102.50	725.44
ONOFRE ATERRO 6 M	0.00	0.00	44.85
ONOFRE ATERRO 7M	0.06	0.63	9.58

PLATAFORMA ACABADA PTO.
LADO ESQUERDO DIST.
COTA

PLATAFORMA ACABADA PTO.
LADO DIREITO DIST.
COTA

7+15.43

A.corte 1ª. = m²
A.corte 2ª. ripper = m²
A.corte 2ª. explos. = m²
A.corte 3ª. = m²

A.aterro = m²
A.rsm = m²
A.reat. rachão = m²
A.reat. solo = m²

EMITENTE

OBJETO:

NOTA DE SERVIÇO DE PAVIMENTO ACABADO

LOCAL:

DESCRIÇÃO

ESCALA
1:200

CÓDIGO

FOLHA

ORGÃO DE APROVAÇÃO

rua onofre dos santos - 0+155.43