


10+0.00

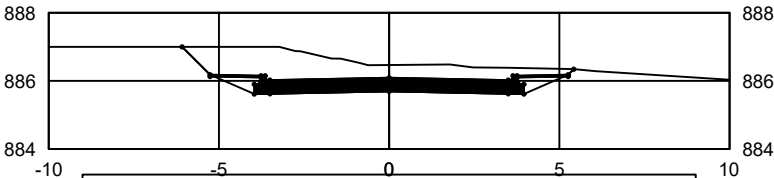

EST.10+0.00			
TIPO	ÁREA (m2)	VOLUME (m3)	VOLUME ACUMULADO (m3)
ONOFRE - CORTE 6M	0.00	0.00	321.76
ONOFRE CORTE - 7 M	9.55	121.29	972.98
ONOFRE ATERRO 6 M	0.00	0.00	44.85
ONOFRE ATERRO 7M	0.00	0.00	10.04

PLATAFORMA ACABADA PTO.
LADO ESQUERDO DIST.
COTA

PLATAFORMA ACABADA PTO.
LADO DIREITO DIST.
COTA

10+0.00	A.corte 1ª. =	m²	A.aterro =	m²	EMITENTE	OBJETO:	ORGÃO DE APROVAÇÃO
	A.corte 2ª. ripper =	m²	A.rsm =	m²		NOTA DE SERVIÇO DE PAVIMENTO ACABADO	
	A.corte 2ª. explos. =	m²	A.reat. rachão =	m²		LOCAL:	
Cota terreno = 885.69	A.corte 3ª. =	m²	A.reat. solo =	m²		DESCRIÇÃO	
Cota projeto = 885.693						ESCALA 1:200	FOLHA
							rua onofre dos santos - 0+200.00