


- LEGENDA
- | | | |
|--|----------------------------------|----------------------------------|
| GREIDE NATURAL | RAMPA P.N.E. | POSTE |
| GREIDE DE PROJETO | FAIXA CENTRAL DE SINALIZAÇÃO | BOCA DE LOBO A EXECUTAR |
| ESTACAS | FAIXA LATERAL DE SINALIZAÇÃO | TUBO DE CONCRETO Ø40 |
| MEIO FIO A EXECUTAR | FAIXA DE PEDESTRES | TUBO DE CONCRETO Ø60 |
| MEIO FIO COM CUIVA REBAIXADA A EXECUTAR | MURO ALVENARIA | TUBO DE CONCRETO Ø60 (Existente) |
| PLACA SINALIZAÇÃO "Parada obrigatória" | ENTRADA GARAGEM | FINCADINHA |
| PLACA SINALIZAÇÃO "Dê a preferência" EXISTENTE | PAVIMENTAÇÃO ASFALTICA EXISTENTE | BUEIRO SIMPLES |
| | | TUBULAR DE CONCRETO |

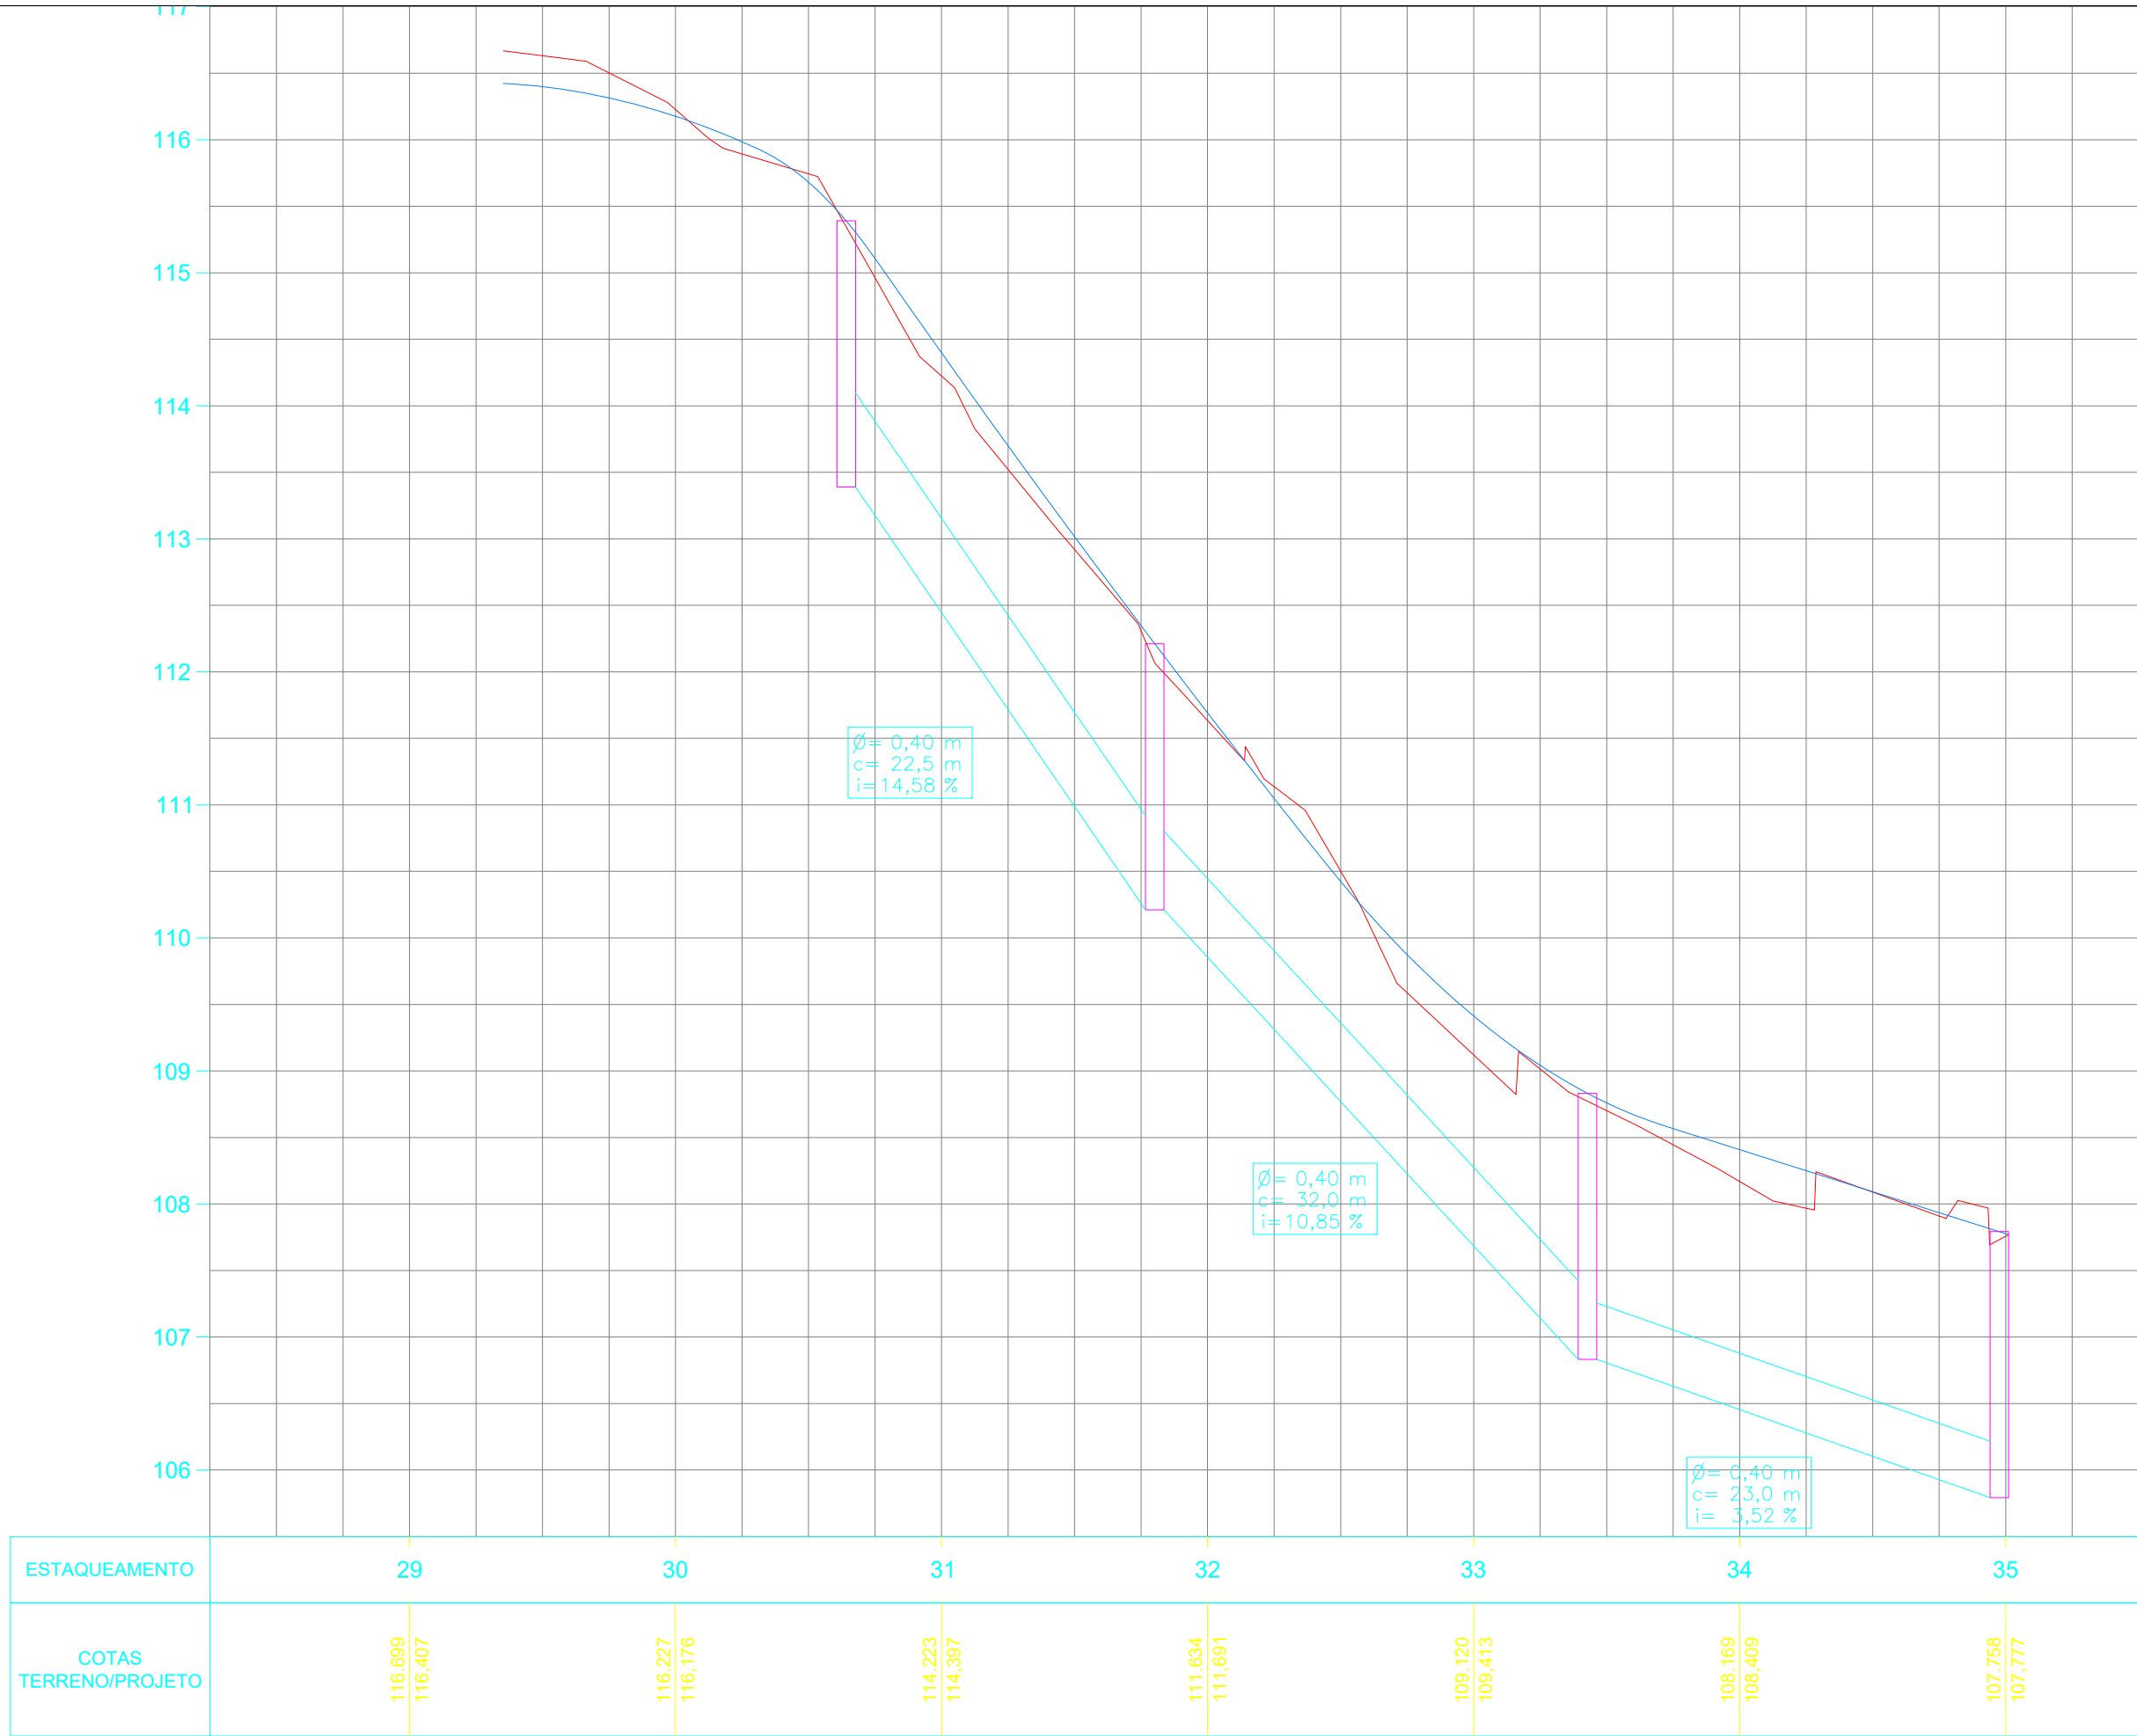

PERFIL LONGITUDINAL
ESCALA HORIZONTAL: 1/750
ESCALA VERTICAL: 1/75

PREFEITURA MUNICIPAL DE CONTENDA - PR.

| | | |
|---|---|------------|
| OBRA | | |
| PAVIMENTAÇÃO EM C.B.U.Q. DA RUA AMAZONAS | | |
| RESP.TÉCNICO PROJETO | OVIDIO LUIZ DRUSZCZ ENGº CIVIL CREA PR - 19236/D | ASSINATURA |
| RESP.TÉCNICO EXECUÇÃO | | ASSINATURA |
| ESCALA | CONTEUDO | FOLHA |
| INDICADA | -PLANTA DE DRENAGEM | |
| DATA | | |
| DEZEMBRO/2022 | | |
| PROJETISTA | | |
| ENGº OVÍDIO | | |
| DESENHO | | |
| RUBENS MACIEL | | |
| Antonio Adamir Digner PREFEITO MUNICIPAL | | ASSINATURA |