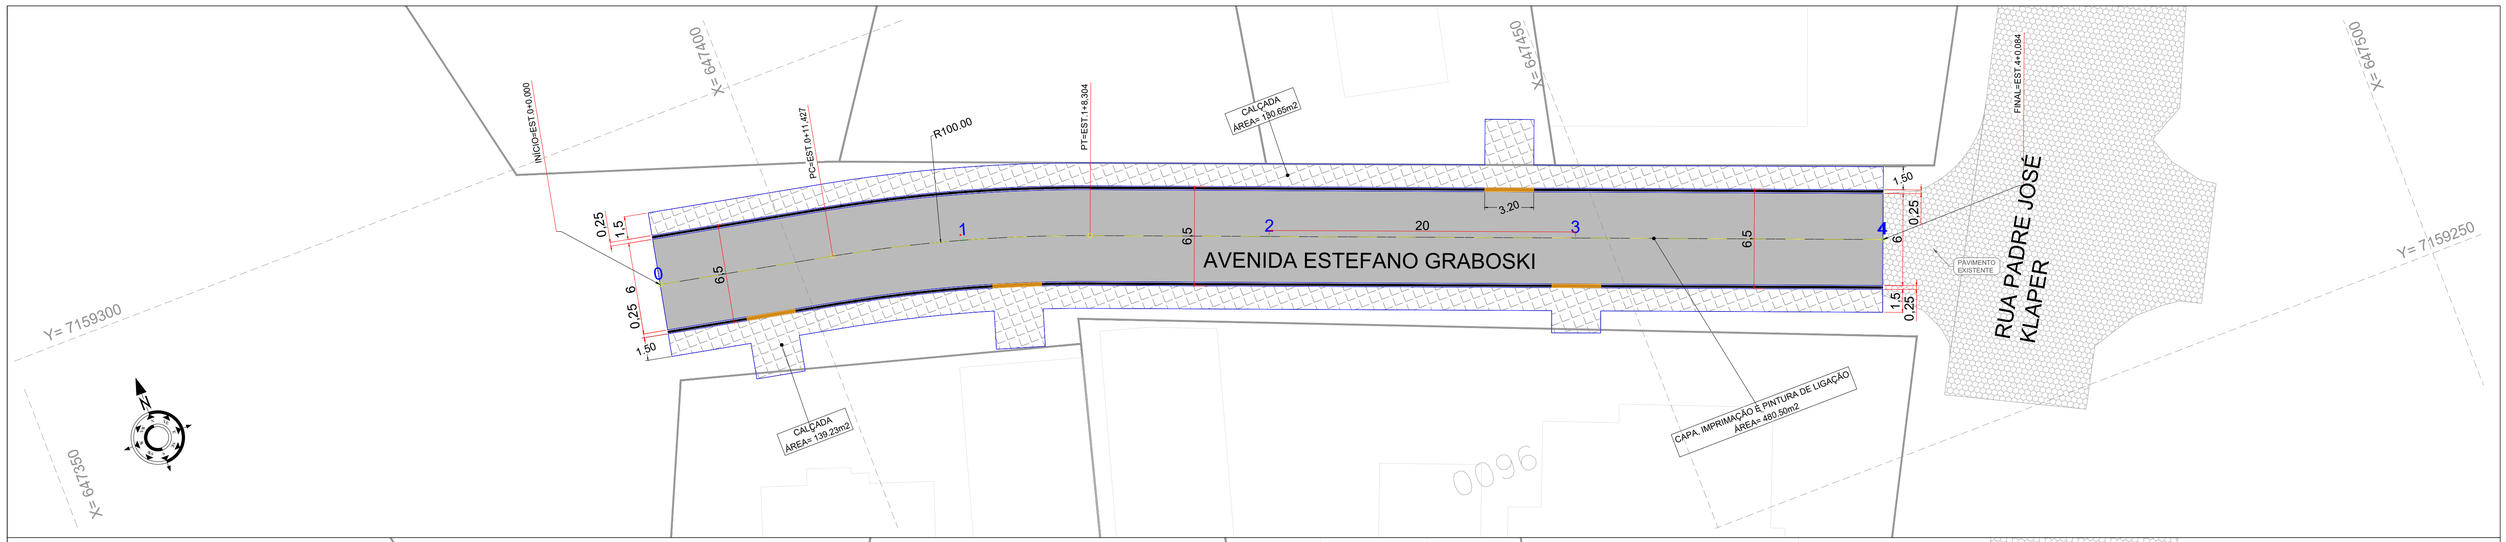

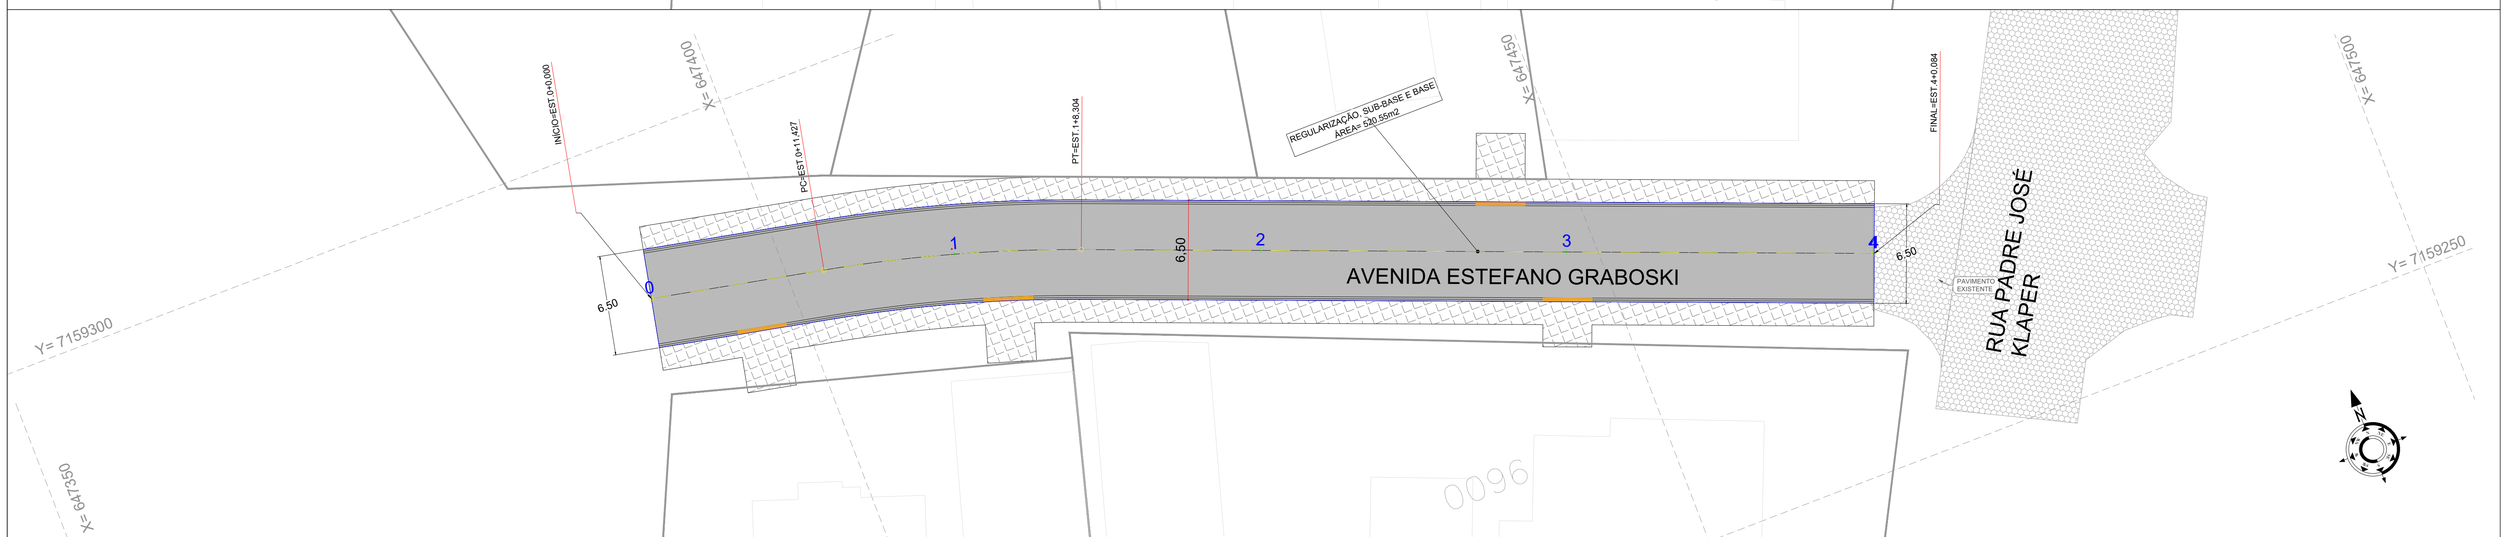

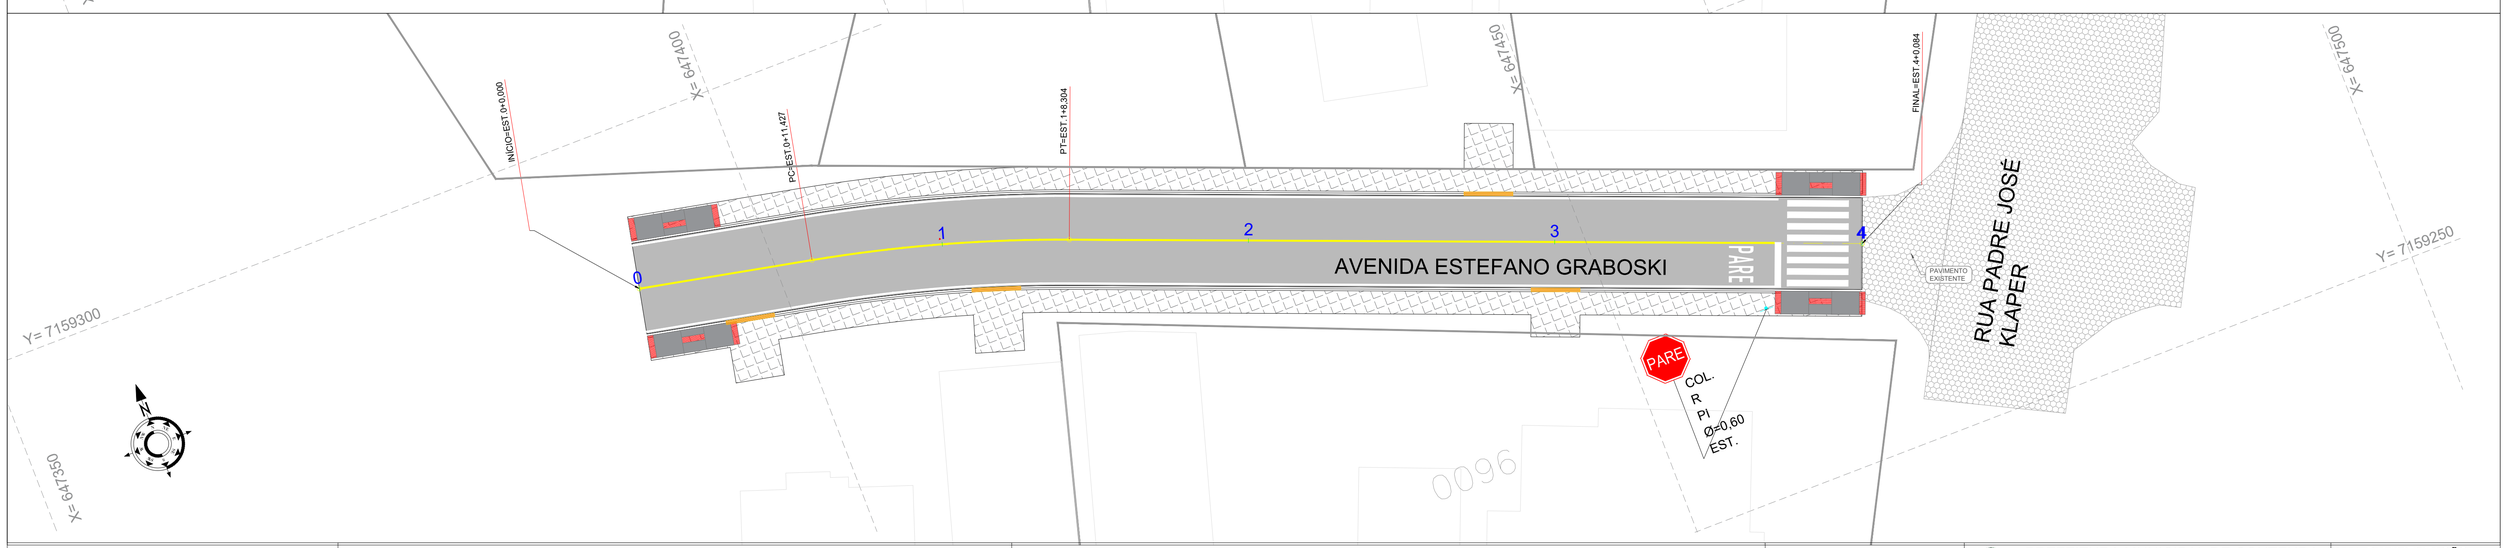

LEGENDA

- ESTACAS
- PLACAS DE SINALIZAÇÃO (40 km/h)
- TERRENO
- EDIFICAÇÃO

SEÇÃO

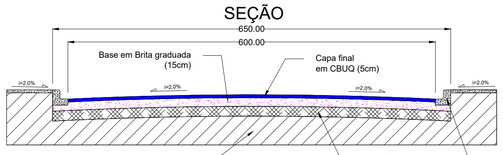

ARTICULAÇÃO

NOTAS

1. No caso da execução dos trabalhos de maneira inadequada, ou sem o uso de equipamentos de proteção, a obra deverá ser imediatamente interrompida, priorizando-se a execução do projeto de forma segura e adequada;
2. Qualquer etapa de execução, deve ser precedida pela correta sinalização viária, evitando acidentes e/ou riscos aos transeuntes;.
3. Para execução de quaisquer trabalhos, é imprescindível que o projeto esteja em mãos do encarregado pela obra;
5. Caso haja divergência no levantamento topográfico disponível, consultar os projetistas, para eventual relocação de pontos de drenagem;

DESTINADO A PREFEITURA DE CONTENDA:

PREFEITURA MUNICIPAL DE CONTENDA

OBRA: PAVIMENTAÇÃO URBANA - AVENIDA ESTEFANO GRABOSKI

PEÇAS GRÁFICAS

PROJETO GEOMÉTRICO E SINALIZAÇÃO

DATA: ABRIL/2022

ESCALA: 1:200

DESENHO: CARLOS

FOLHA: 1 / 1

RESPONSÁVEL TÉCNICO
Ovidio Luiz Druszcz
Engenheiro Civil CREA PR-19.236/D

OVIDIO LUIZ DRUSZCZ:47838922968
Assinado de forma digital por OVIDIO LUIZ DRUSZCZ:47838922968 Dados: 2022.12.05 09:14:37 -03'00'

PREFEITO MUNICIPAL
Antonio Adamir Digner
Gestão 2021-2024