


LEGENDA

ESTACAS

PLACAS DE SINALIZAÇÃO

TERRENO

EDIFICAÇÃO

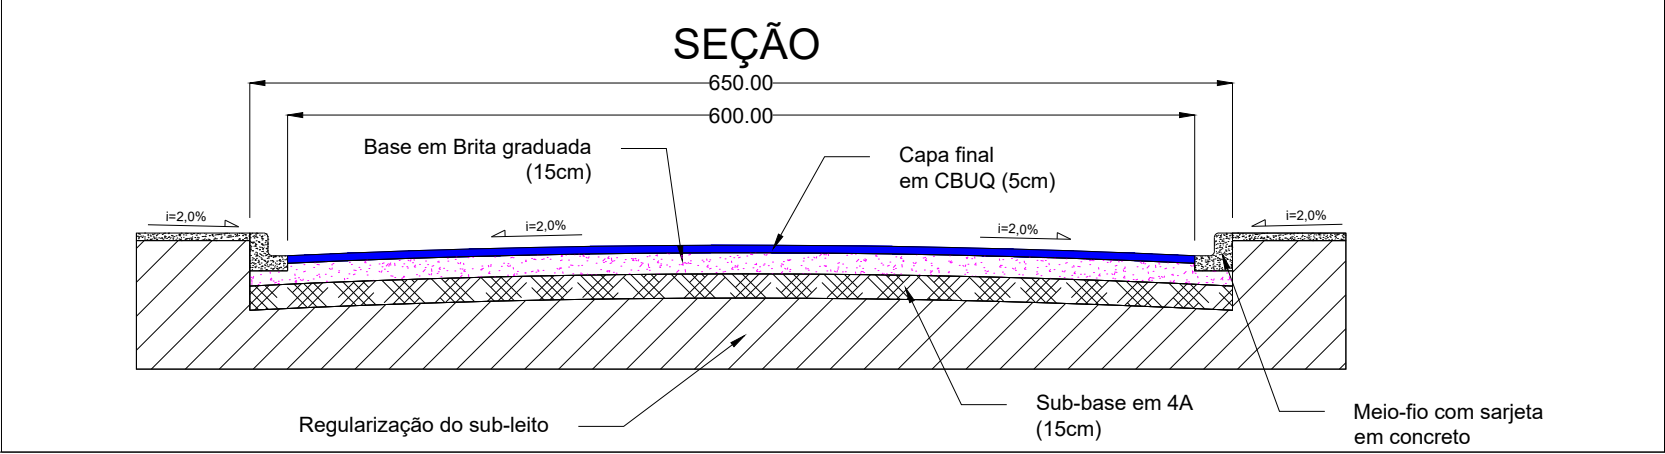

ARTICULAÇÃO

NOTAS

- No caso da execução dos trabalhos de maneira inadequada, ou sem o uso de equipamentos de proteção, a obra deverá ser imediatamente interrompida, priorizando-se a execução do projeto de forma segura e adequada;
- Qualquer etapa de execução, deve ser precedida pela correta sinalização viária, evitando acidentes e/ou riscos aos transeuntes;
- Para execução de quaisquer trabalhos, é imprescindível que o projeto esteja em mãos do encarregado pela obra;
- Caso haja divergência no levantamento topográfico disponível, consultar os projetistas, para eventual relocação de pontos de drenagem;

DESTINADO A PREFEITURA DE CONTENDA:

PREFEITURA MUNICIPAL DE CONTENDA

PEÇAS GRÁFICAS

PROJETO GEOMÉTRICO E SINALIZAÇÃO

RESPONSÁVEL TÉCNICO

Ovidio Luiz Druszczyk

Engenheiro Civil CREA PR-19.236/D

PREFEITO MUNICIPAL

Antonio Adamir Digner

Gestão 2021-2024

OBRA: PAVIMENTAÇÃO URBANA - RUA 14 DE NOVEMBRO

DATA: ABRIL/2022

ESCALA: 1:250

DESENHO: CARLOS

FOLHA: 1/1