

LEGENDA

ESTACAS


PLACAS DE SINALIZAÇÃO

TERRENO


EDIFICAÇÃO



SEÇÃO

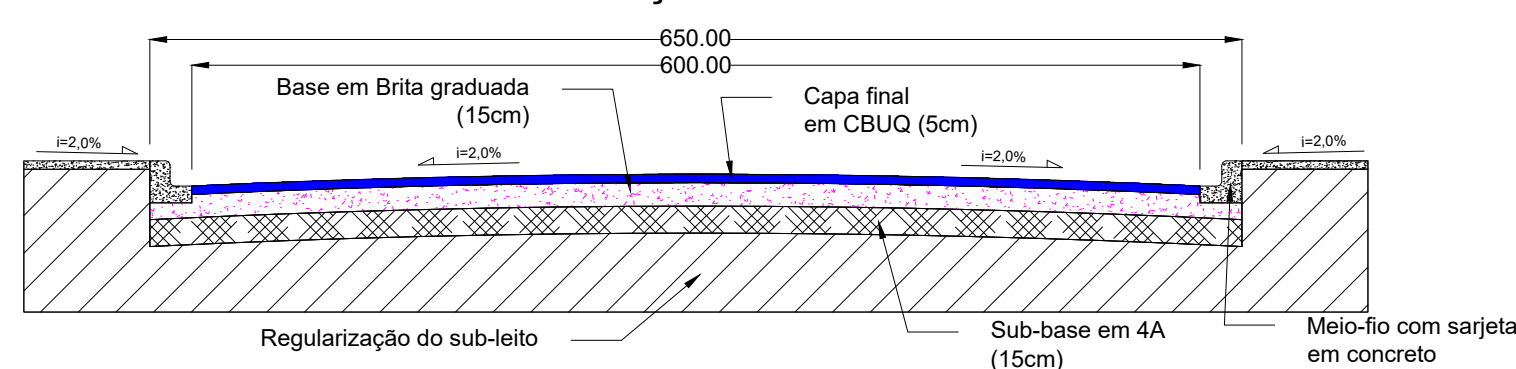

ARTICULAÇÃO

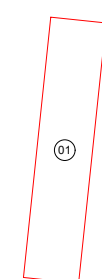

NOTAS

- ### NOTAS
1. No caso da execução dos trabalhos de maneira inadequada, ou sem o uso de equipamentos de proteção, a obra deverá ser imediatamente interrompida, priorizando-se a execução do projeto de forma segura e adequada;
 2. Qualquer etapa de execução, deve ser precedida pela correta sinalização viária, evitando acidentes e/ou riscos aos transeuntes;
 3. Para execução de quaisquer trabalhos, é imprescindível que o projeto esteja em mãos do encarregado pela obra;
 4. Caso haja divergência no levantamento topográfico disponível, consultar os projetistas, para eventual realocação de pontos de drenagem;

DESTINADO A PREFEITURA DE CONTENDA:



PREFEITURA MUNICIPAL DE CONTENDA

PEÇAS GRÁFICAS

PROJETO GEOMÉTRICO E SINALIZAÇÃO

RESPONSÁVEL TÉCNICO
Ovidio Luiz Druszczyk
Engenheiro Civil CREA PR-19.236/D

PREFEITO MUNICIPAL
Antonio Adamir Digner
Gestão 2021-2024

DATA:

AGOSTO/2022

ESCALA: 1:200

DESENHO:
CARLOS

 $1/$