


SEÇÕES - ALINHAMENTO - RUA 14 DE NOVEMBRO
4+0.00

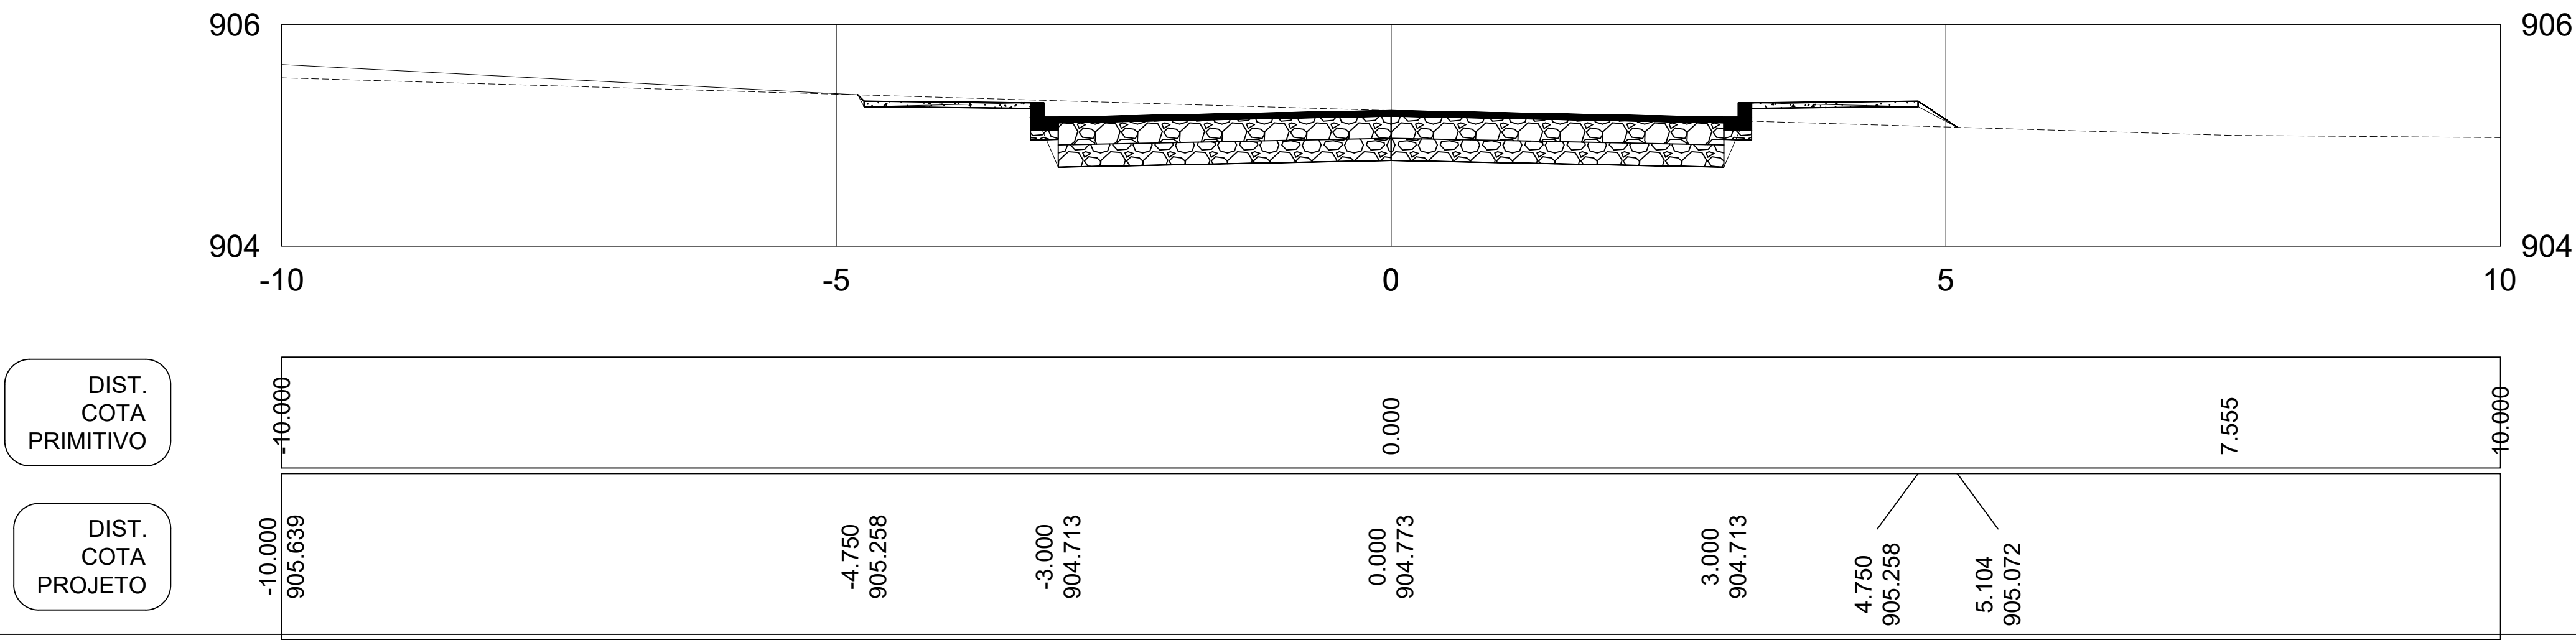

Cota terreno =
Cota projeto =



SECRETARIA DE OBRAS, VIAÇÃO E
SERVIÇOS URBANOS

OBJETO:
NOTA DE SERVIÇO DE PAVIMENTO ACABADO
LOCAL:
DESCRIÇÃO
ESCALA
1:200
CÓDIGO
FOLHA

ORGÃO DE APROVAÇÃO