



SEÇÕES - ALINHAMENTO - RUA JOSÉ DORIVAL VALTER
0+0.00

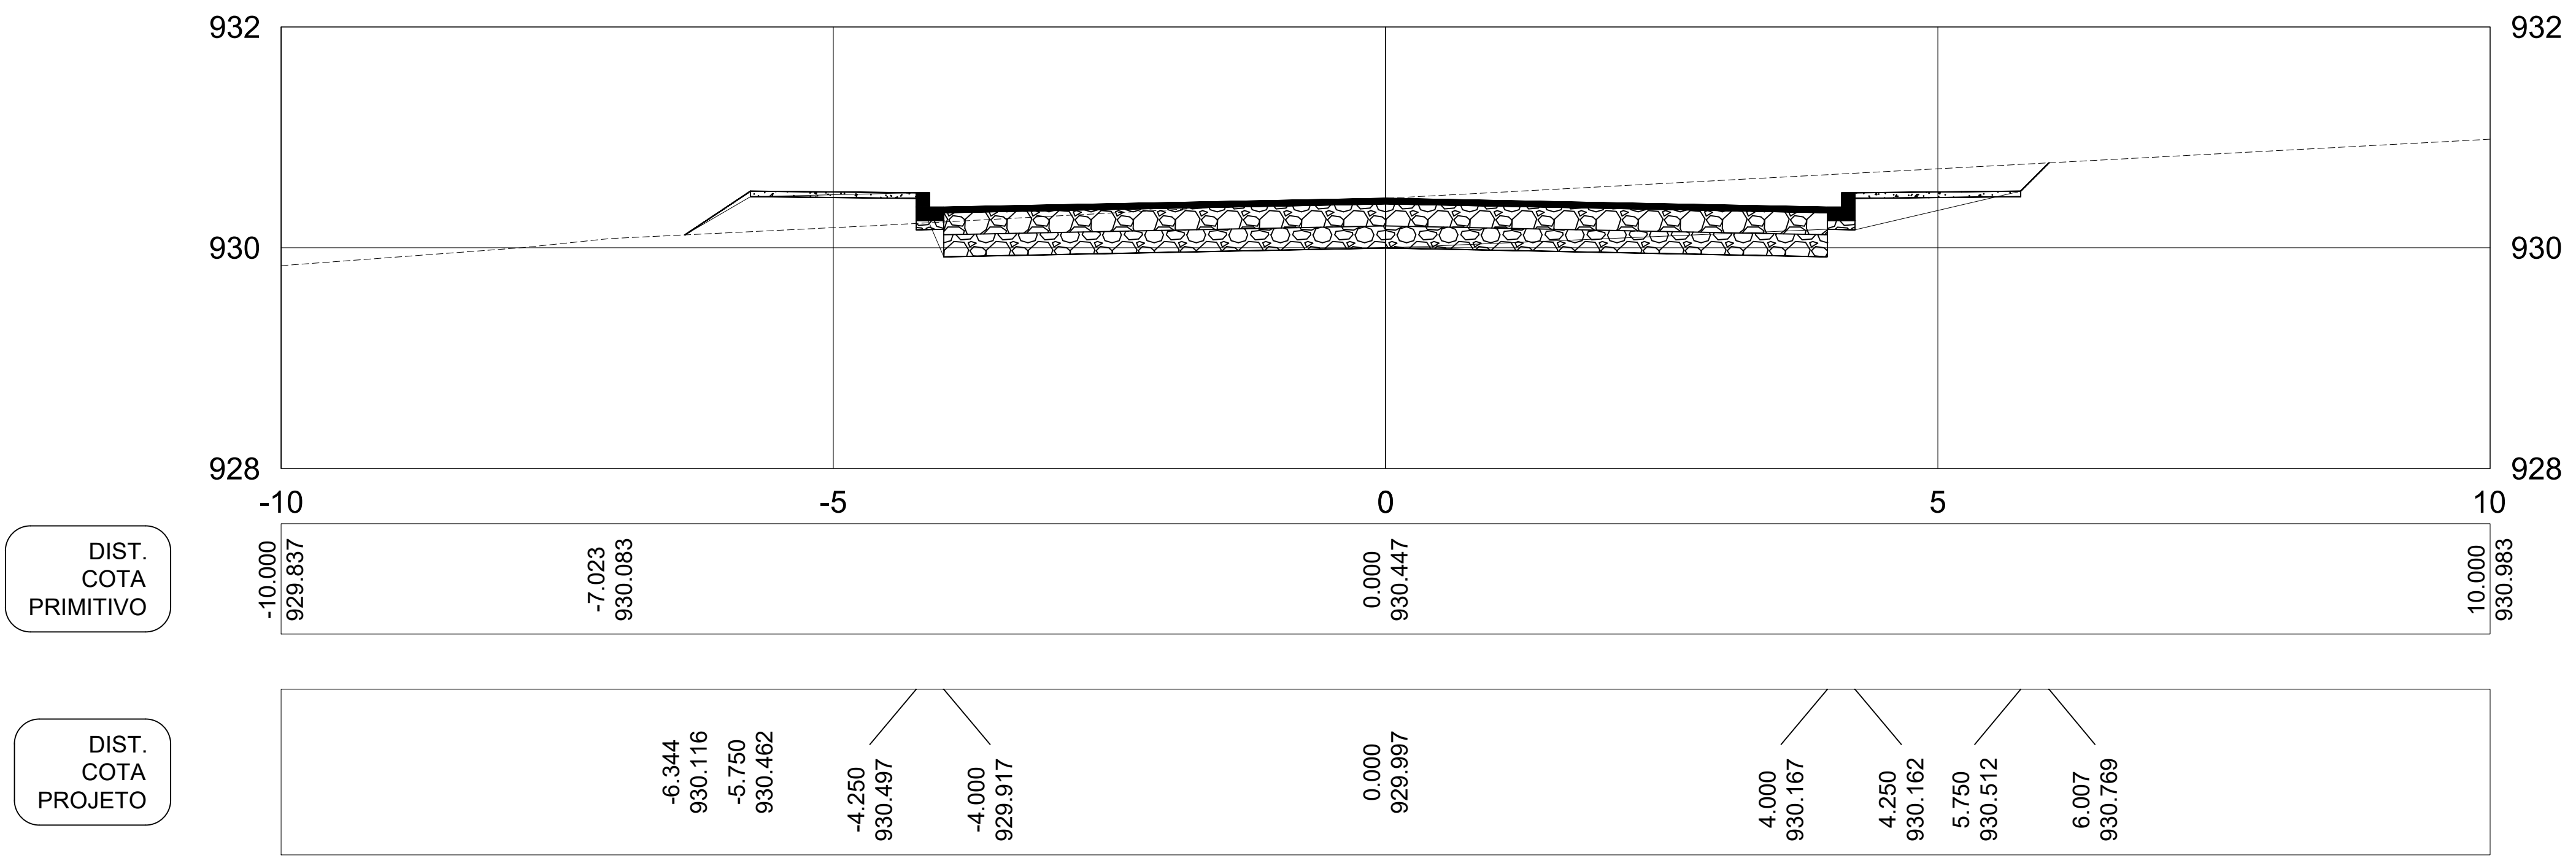

Cota terreno = Cota projeto = 929.997	EMITENTE	SECRETARIA DE OBRAS, VIAÇÃO E SERVIÇOS URBANOS	OBJETO: NOTA DE SERVIÇO DE PAVIMENTO ACABADO			ORGÃO DE APROVAÇÃO
			LOCAL: DESCRIÇÃO			
			ESCALA 1:200	CÓDIGO	FOLHA	