
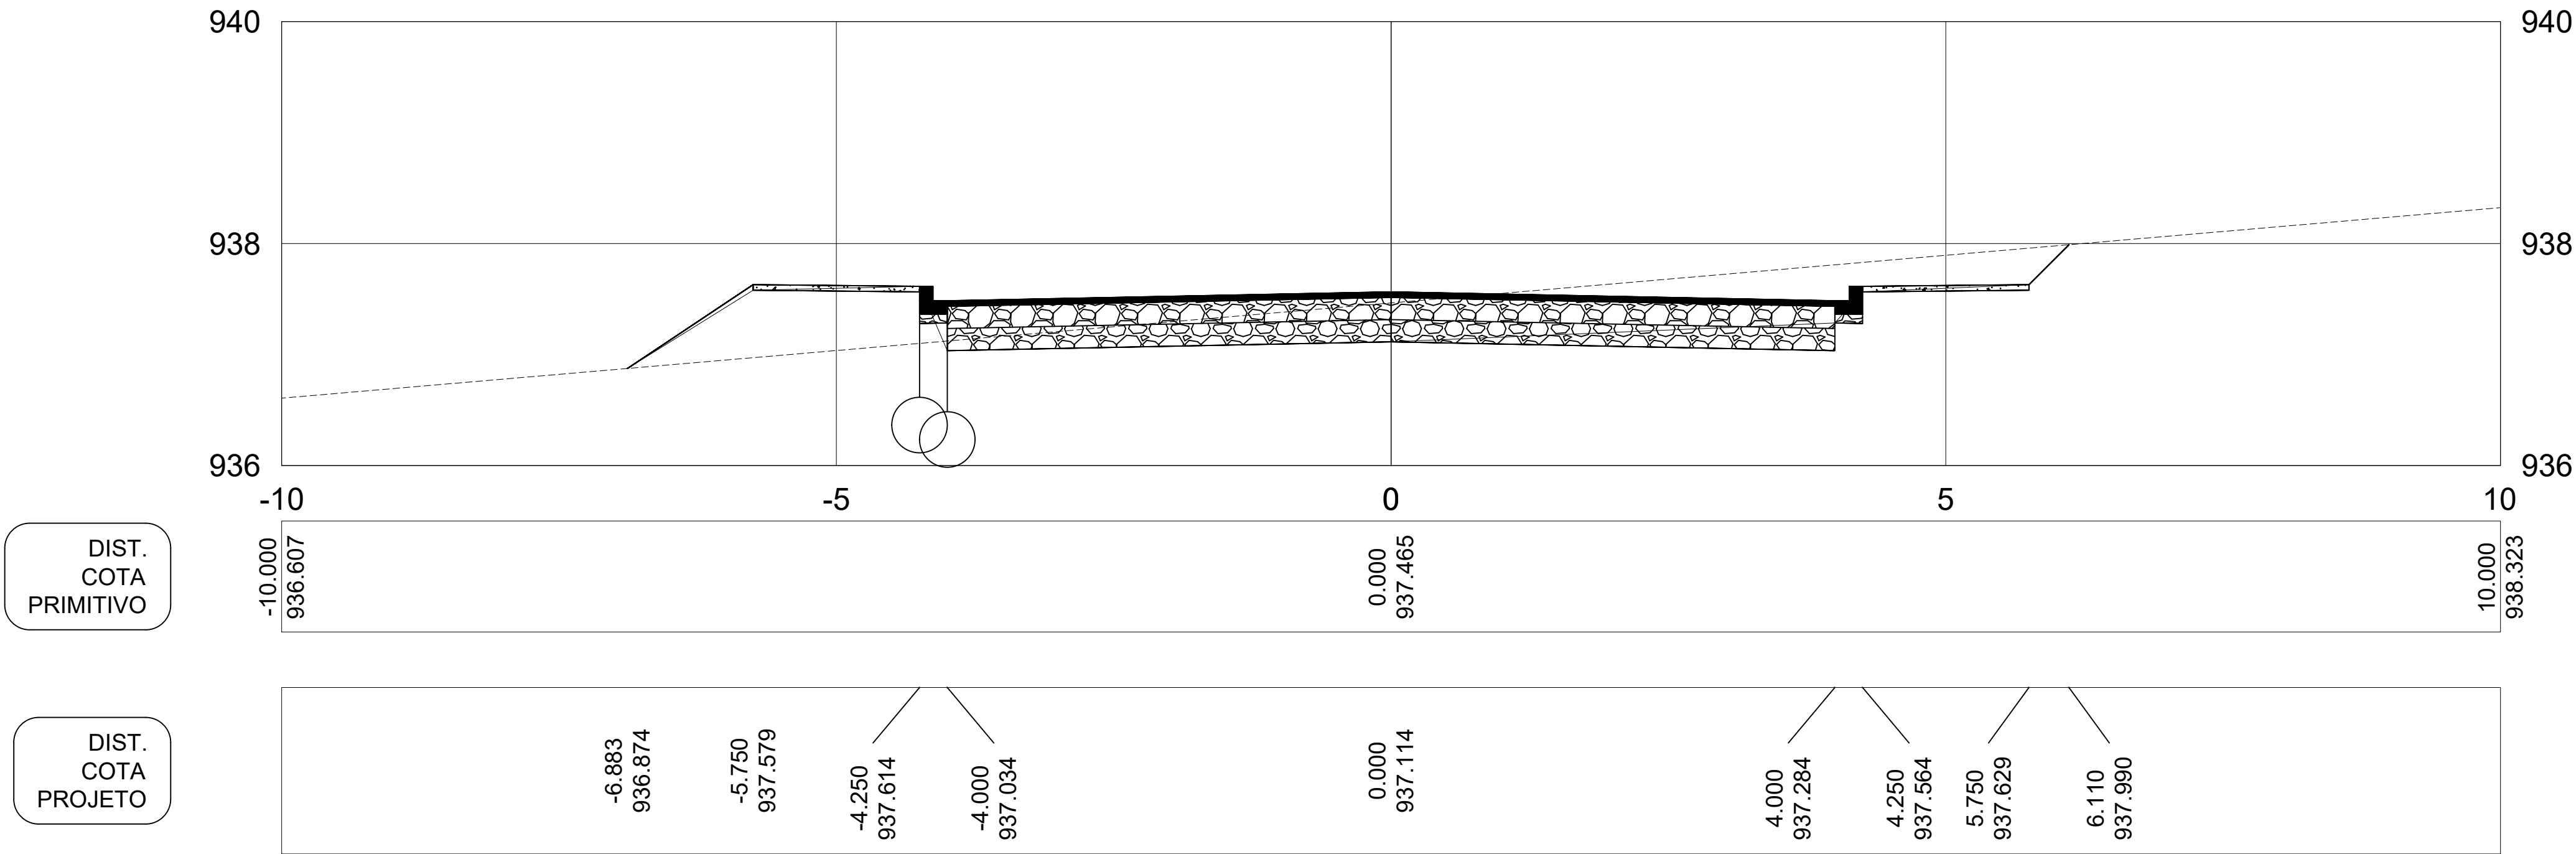


SEÇÕES - ALINHAMENTO - RUA JOSÉ DORIVAL VALTER
10+0.00

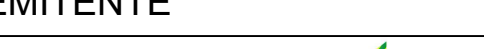

Cota terreno = Cota projeto = 937.114	EMITENTE	SECRETARIA DE OBRAS, VIAÇÃO E SERVIÇOS URBANOS	OBJETO: NOTA DE SERVIÇO DE PAVIMENTO ACABADO			ORGÃO DE APROVAÇÃO
			LOCAL:			
			ESCALA 1:200	CÓDIGO	FOLHA	