
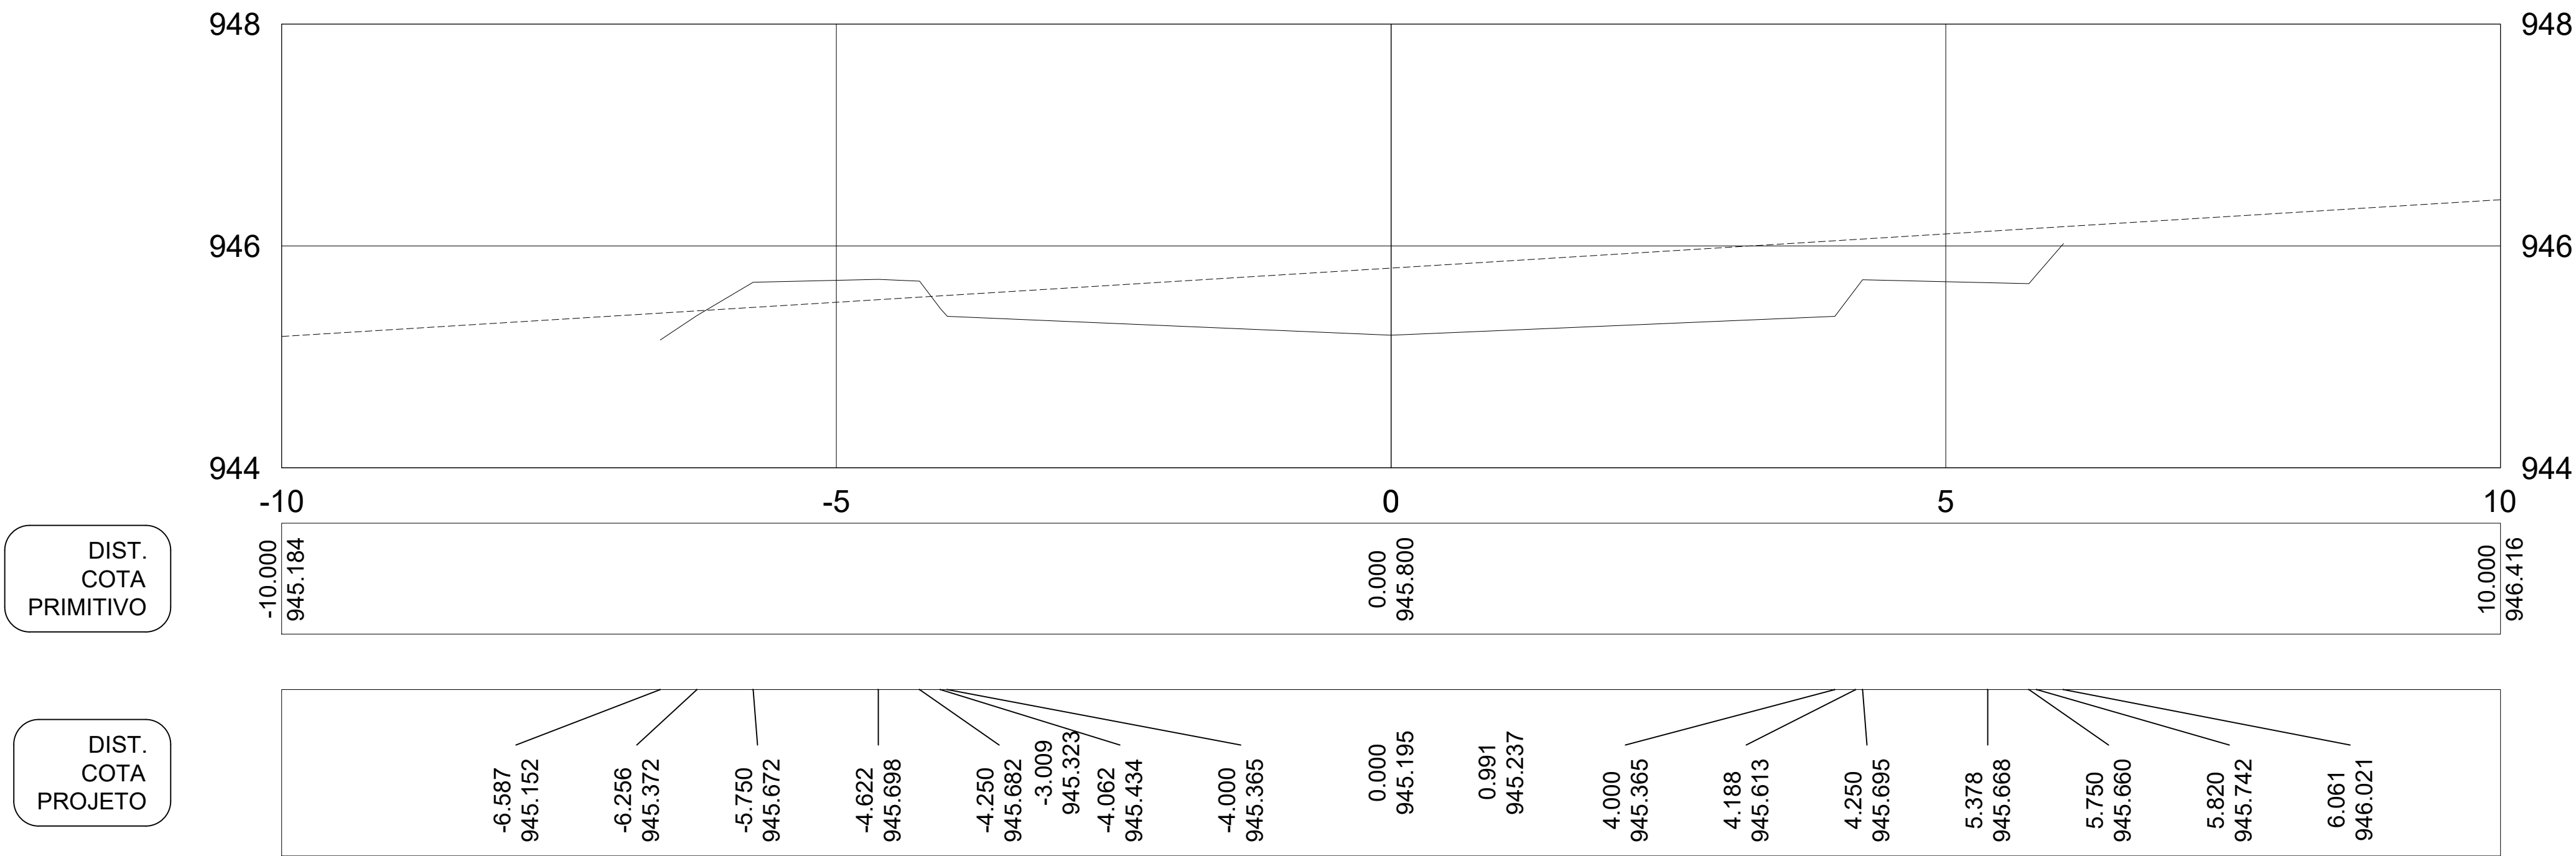


SEÇÕES - ALINHAMENTO - RUA JOSÉ DORIVAL VALTER
13+0.00

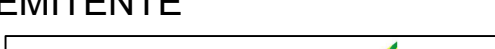

Cota terreno = Cota projeto = 945.195	EMITENTE	SECRETARIA DE OBRAS, VIAÇÃO E SERVIÇOS URBANOS	OBJETO: NOTA DE SERVIÇO DE PAVIMENTO ACABADO			ORGÃO DE APROVAÇÃO
			LOCAL:		DESCRIÇÃO	
			ESCALA 1:200	CÓDIGO	FOLHA	