


SEÇÕES - ALINHAMENTO - RUA JOSÉ DORIVAL VALTER
3+0.00

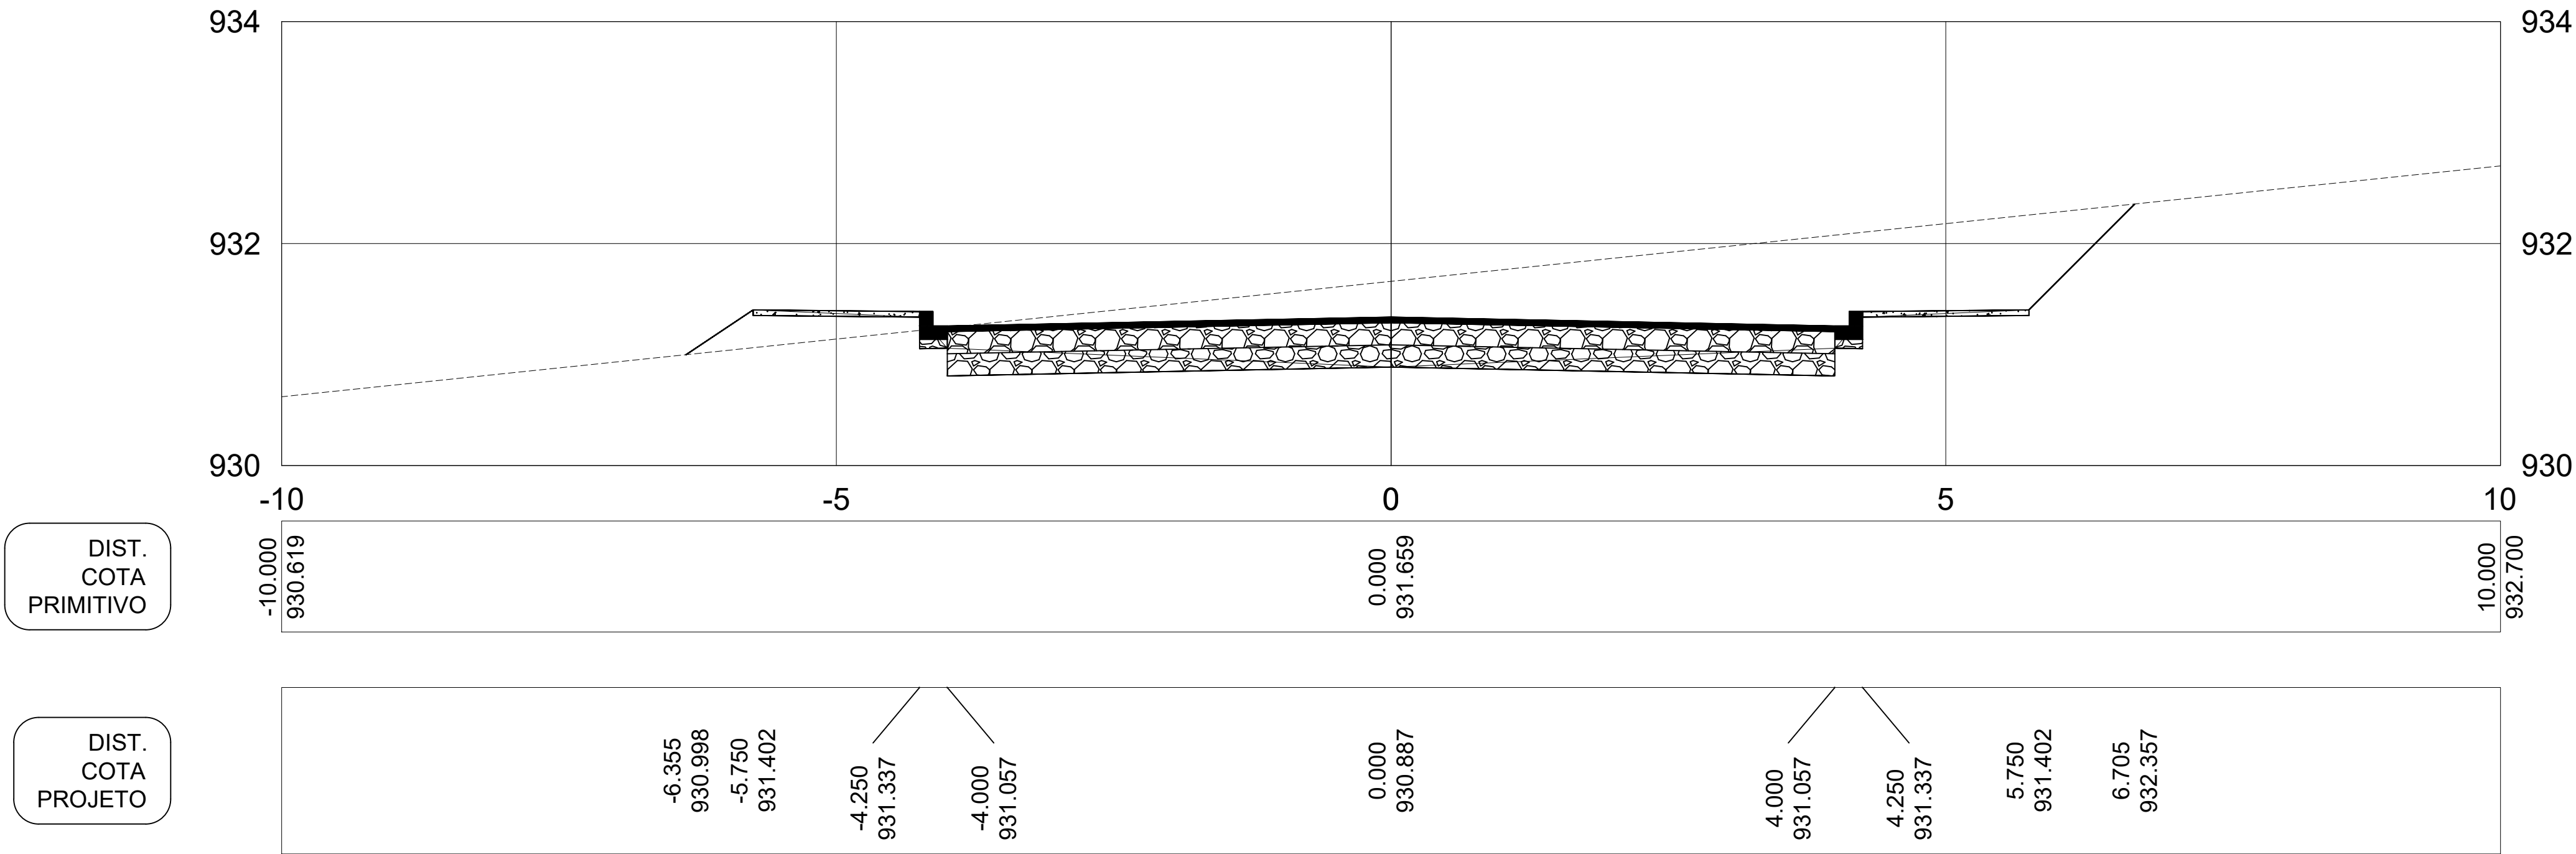

Cota terreno =
Cota projeto = 930.887



SECRETARIA DE OBRAS, VIAÇÃO E
SERVIÇOS URBANOS

OBJETO:
NOTA DE SERVIÇO DE PAVIMENTO ACABADO
LOCAL:
DESCRÇÃO
ESCALA 1:200
CÓDIGO
FOLHA

ORGÃO DE APROVAÇÃO