


SEÇÕES - ALINHAMENTO - RUA JOSÉ DORIVAL VALTER  
4+0.00

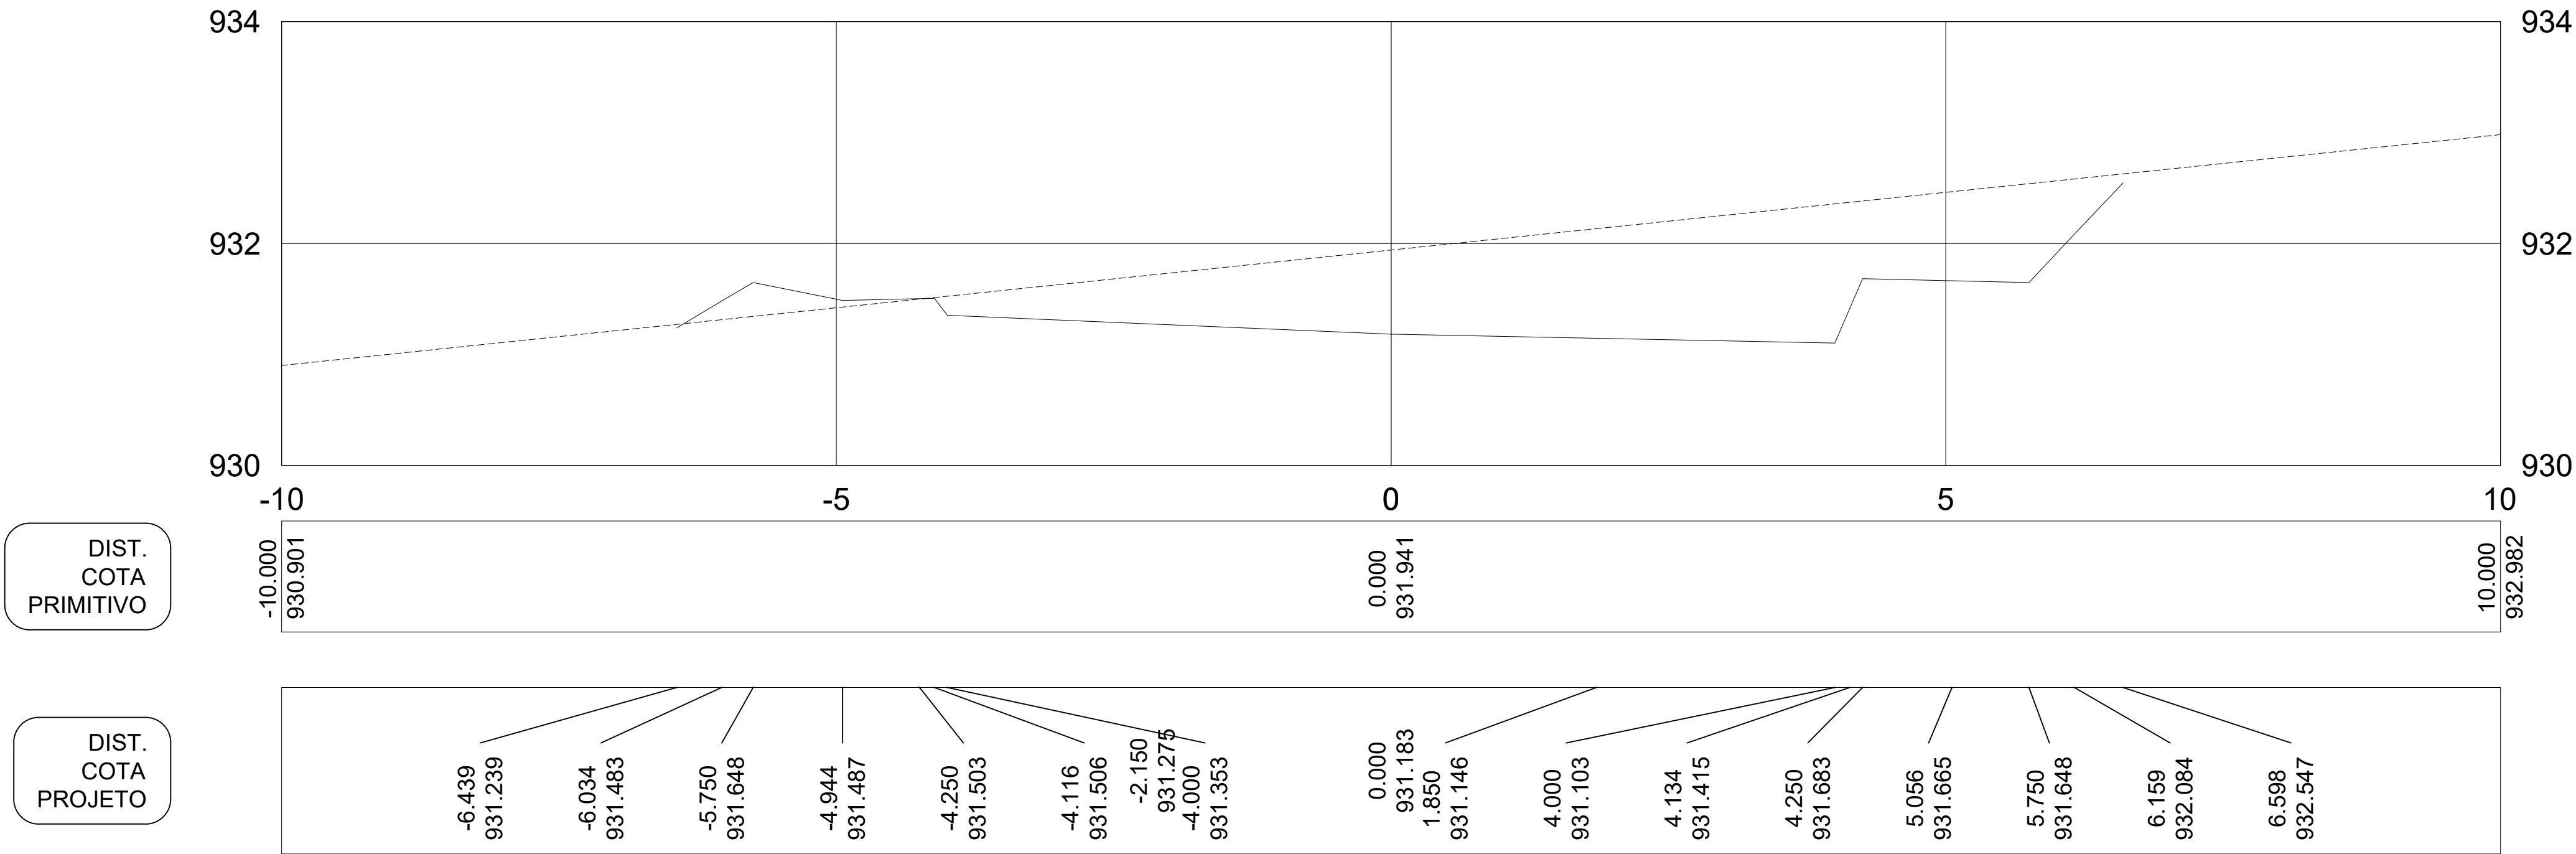

Cota terreno =  
Cota projeto = 931.183



SECRETARIA DE OBRAS, VIAÇÃO E  
SERVIÇOS URBANOS

OBJETO: NOTA DE SERVIÇO DE PAVIMENTO ACABADO		
LOCAL:		
DESCRIÇÃO		
ESCALA 1:200	CÓDIGO	FOLHA

ORGÃO DE APROVAÇÃO