


SEÇÕES - ALINHAMENTO - RUA JOSÉ DORIVAL VALTER  
5+0.00

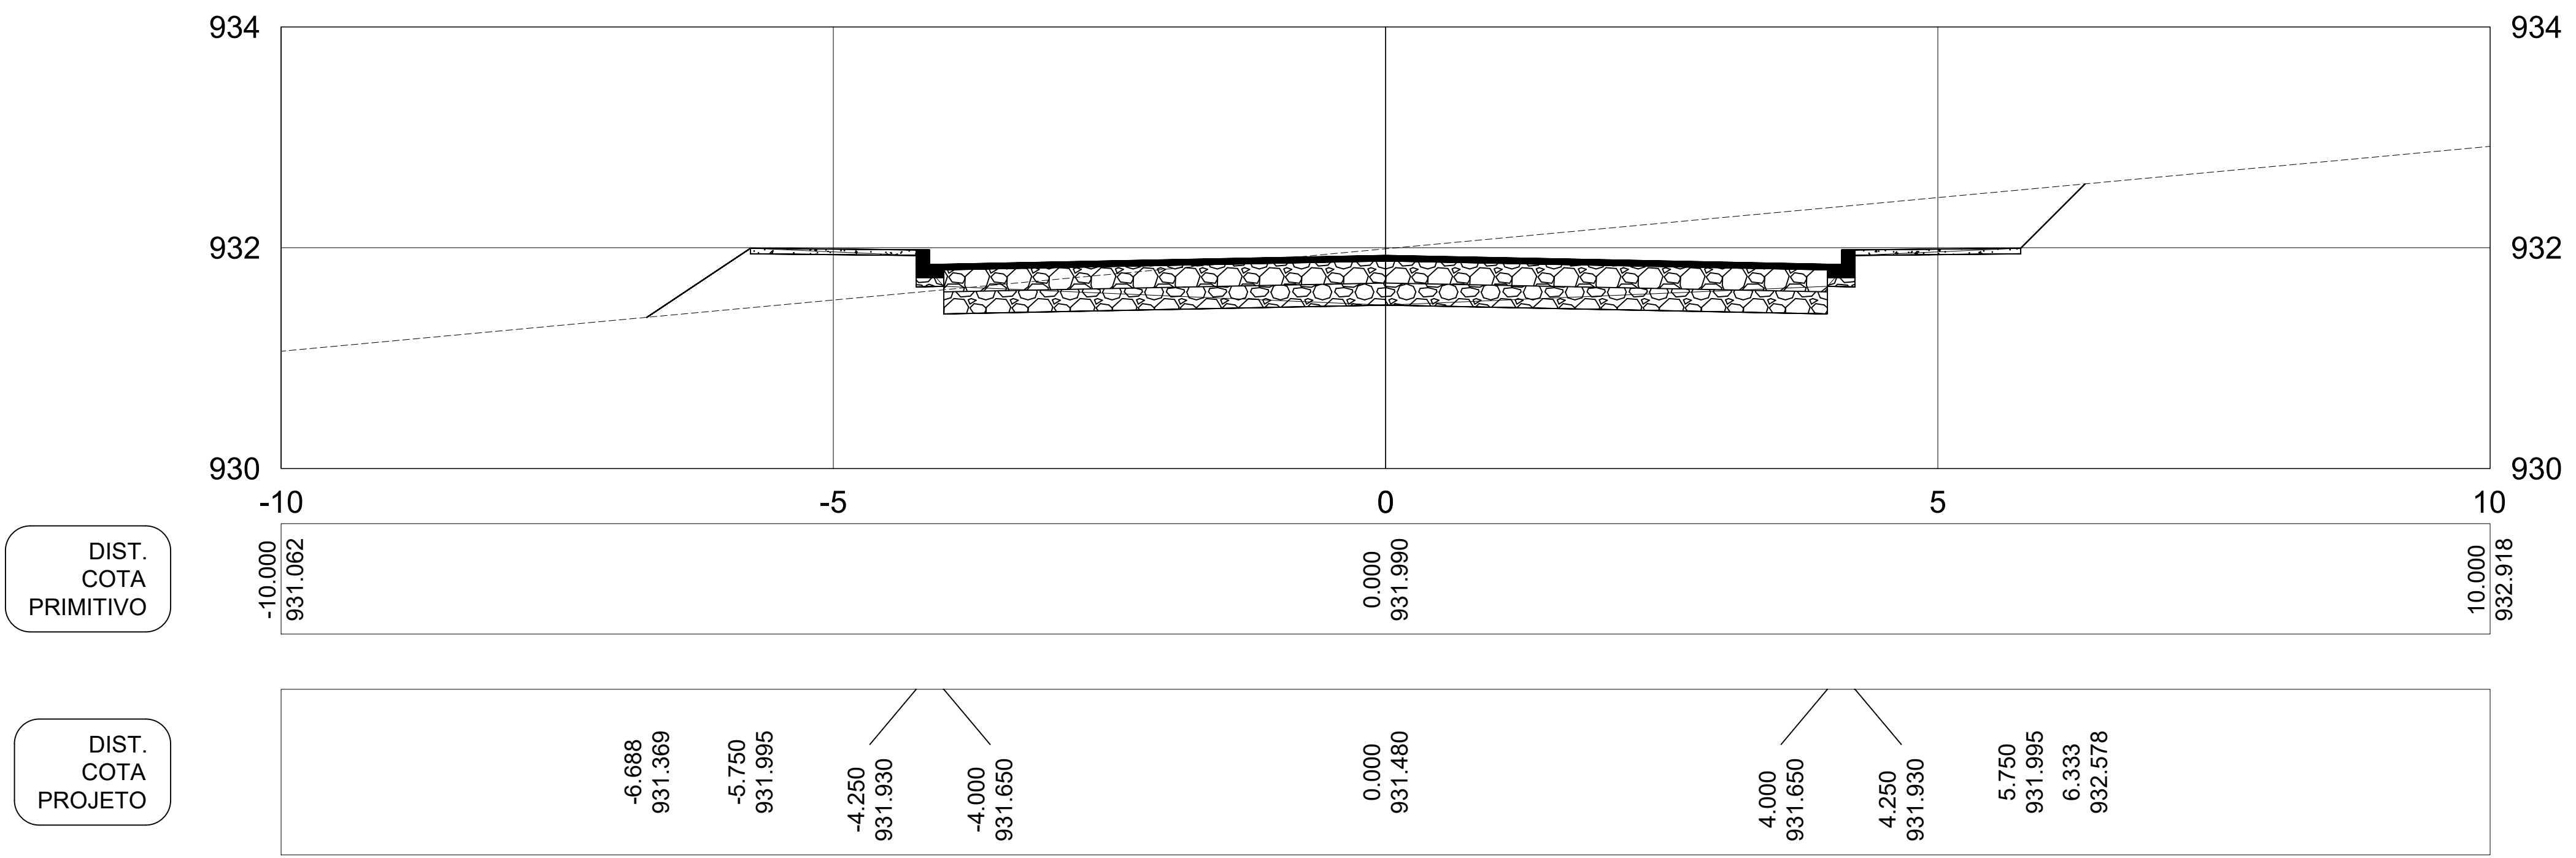

	<div>EMITENTE</div> <div><div><div><div><div></div></div><div>MUNICÍPIO DE</div><div>Contenda</div><div>GESTÃO 2021-2024</div></div></div><div>SECRETARIA DE OBRAS, VIAÇÃO E SERVIÇOS URBANOS</div></div>	<div>OBJETO:</div> <div>NOTA DE SERVIÇO DE PAVIMENTO ACABADO</div> <div>LOCAL:</div> <div>DESCRIÇÃO</div> <div><div>ESCALA</div><div>1:200</div><div>CÓDIGO</div><div></div><div>FOLHA</div><div></div></div>			ORGÃO DE APROVAÇÃO
Cota terreno =					
Cota projeto =	931.480				