
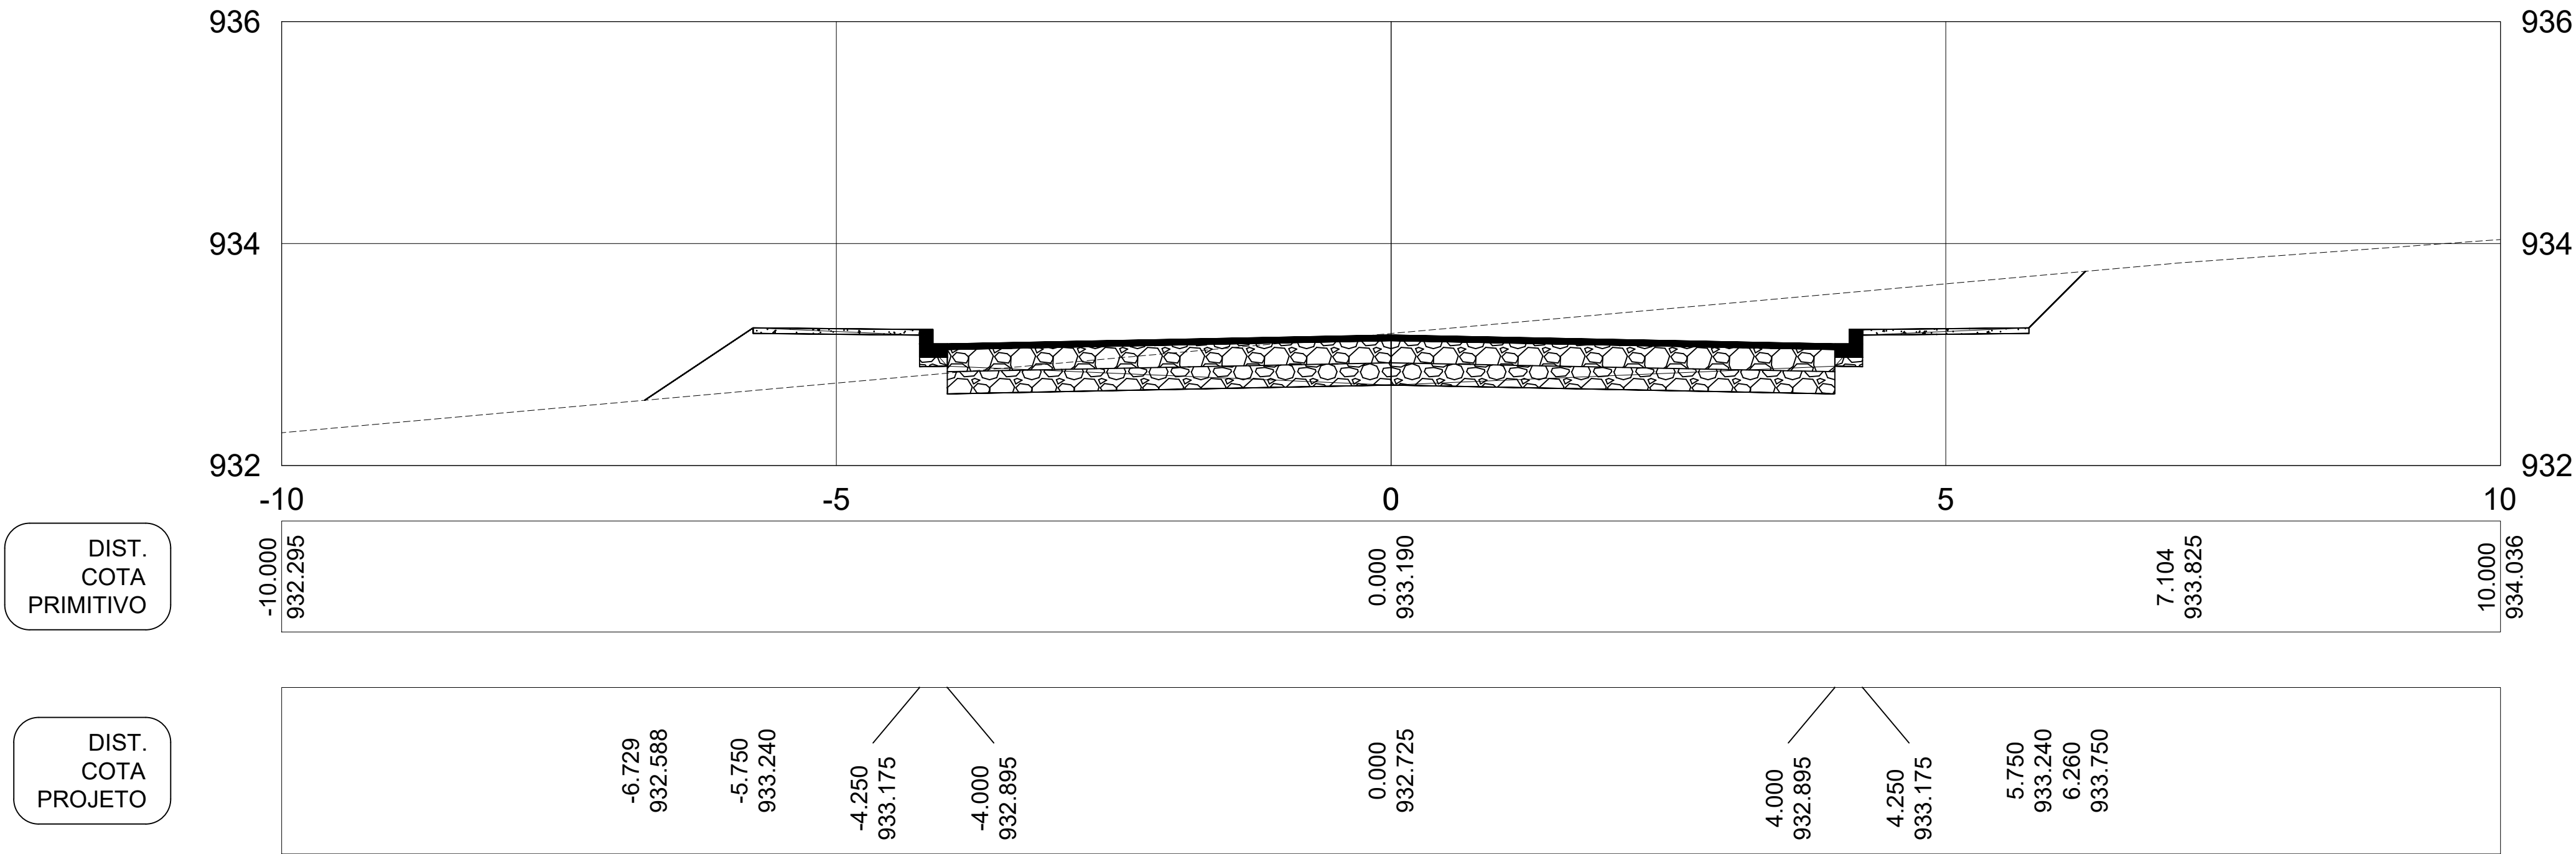


SEÇÕES - ALINHAMENTO - RUA JOSÉ DORIVAL VALTER
7+0.00

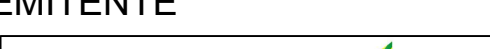

Cota terreno = Cota projeto = 932.725	EMITENTE	SECRETARIA DE OBRAS, VIAÇÃO E SERVIÇOS URBANOS	OBJETO: NOTA DE SERVIÇO DE PAVIMENTO ACABADO			ORGÃO DE APROVAÇÃO
			LOCAL:			
			ESCALA 1:200	CÓDIGO	FOLHA	
			DESCRIÇÃO			