


SEÇÕES - ALINHAMENTO - RUA GILBERTO STRASBACH
2+11.64

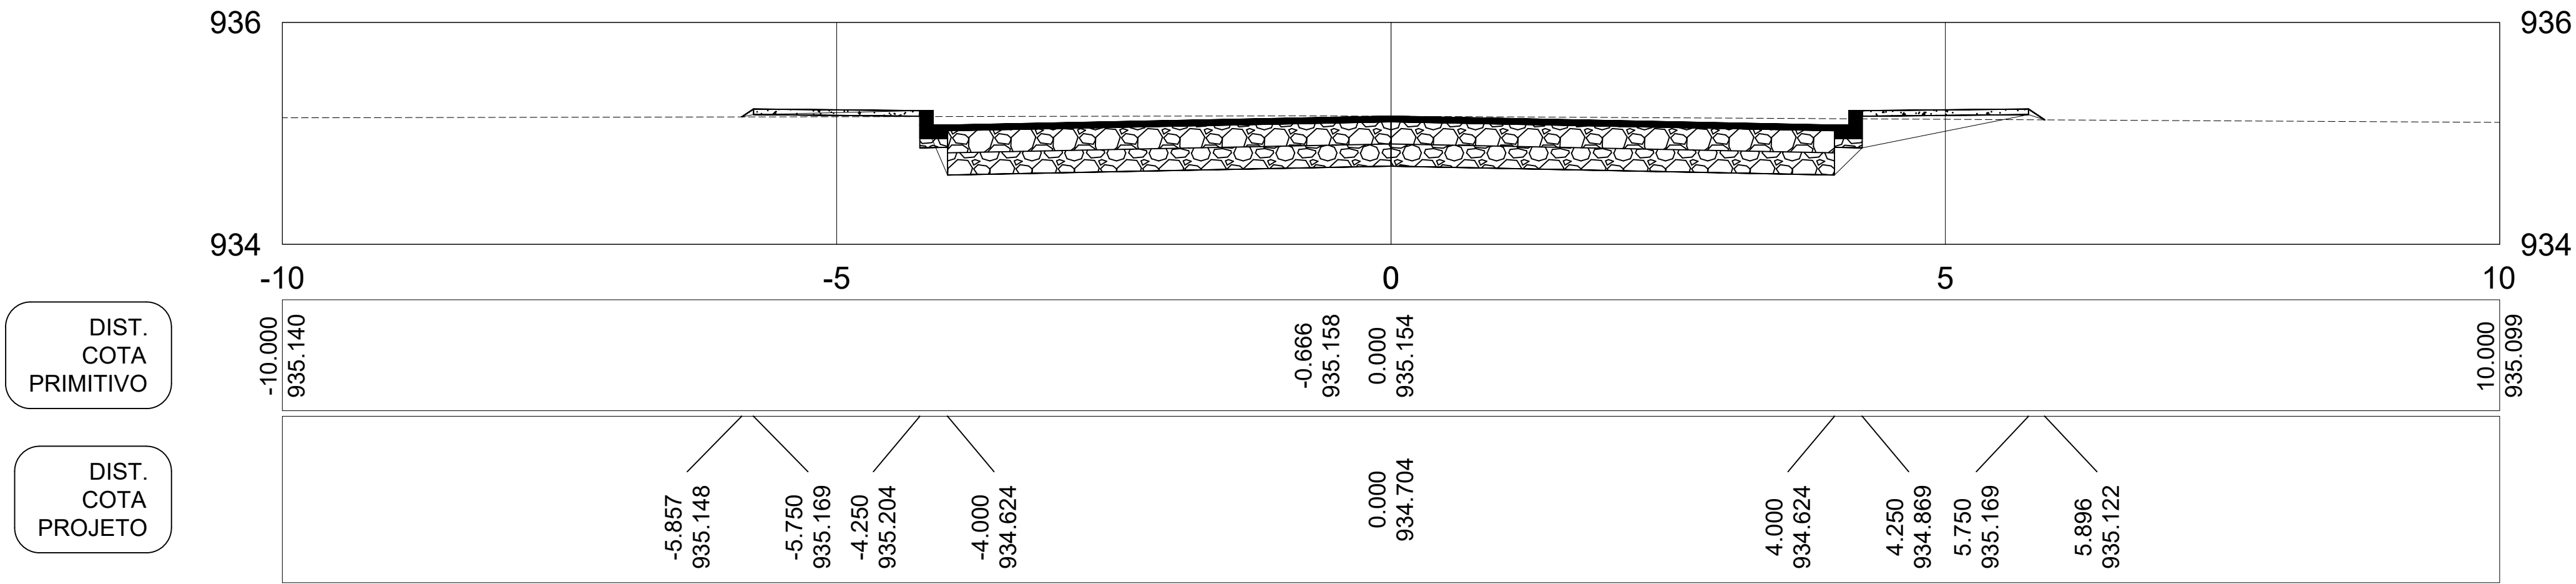

	<div>EMITENTE</div> <div><div><div><div><div></div></div><div>MUNICÍPIO DE</div><div>Contenda</div><div>GESTÃO 2021-2024</div></div></div><div></div></div>	SECRETARIA DE OBRAS, VIAÇÃO E SERVIÇOS URBANOS	OBJETO: NOTA DE SERVIÇO DE PAVIMENTO ACABADO			ORGÃO DE APROVAÇÃO
Cota terreno = Cota projeto = 934.704	LOCAL: DESCRIÇÃO					
	ESCALA 1:200		CÓDIGO	FOLHA		