



SEÇÕES - ALINHAMENTO - RUA MATIAS CORDEIRO SOUZA  
3+0.00

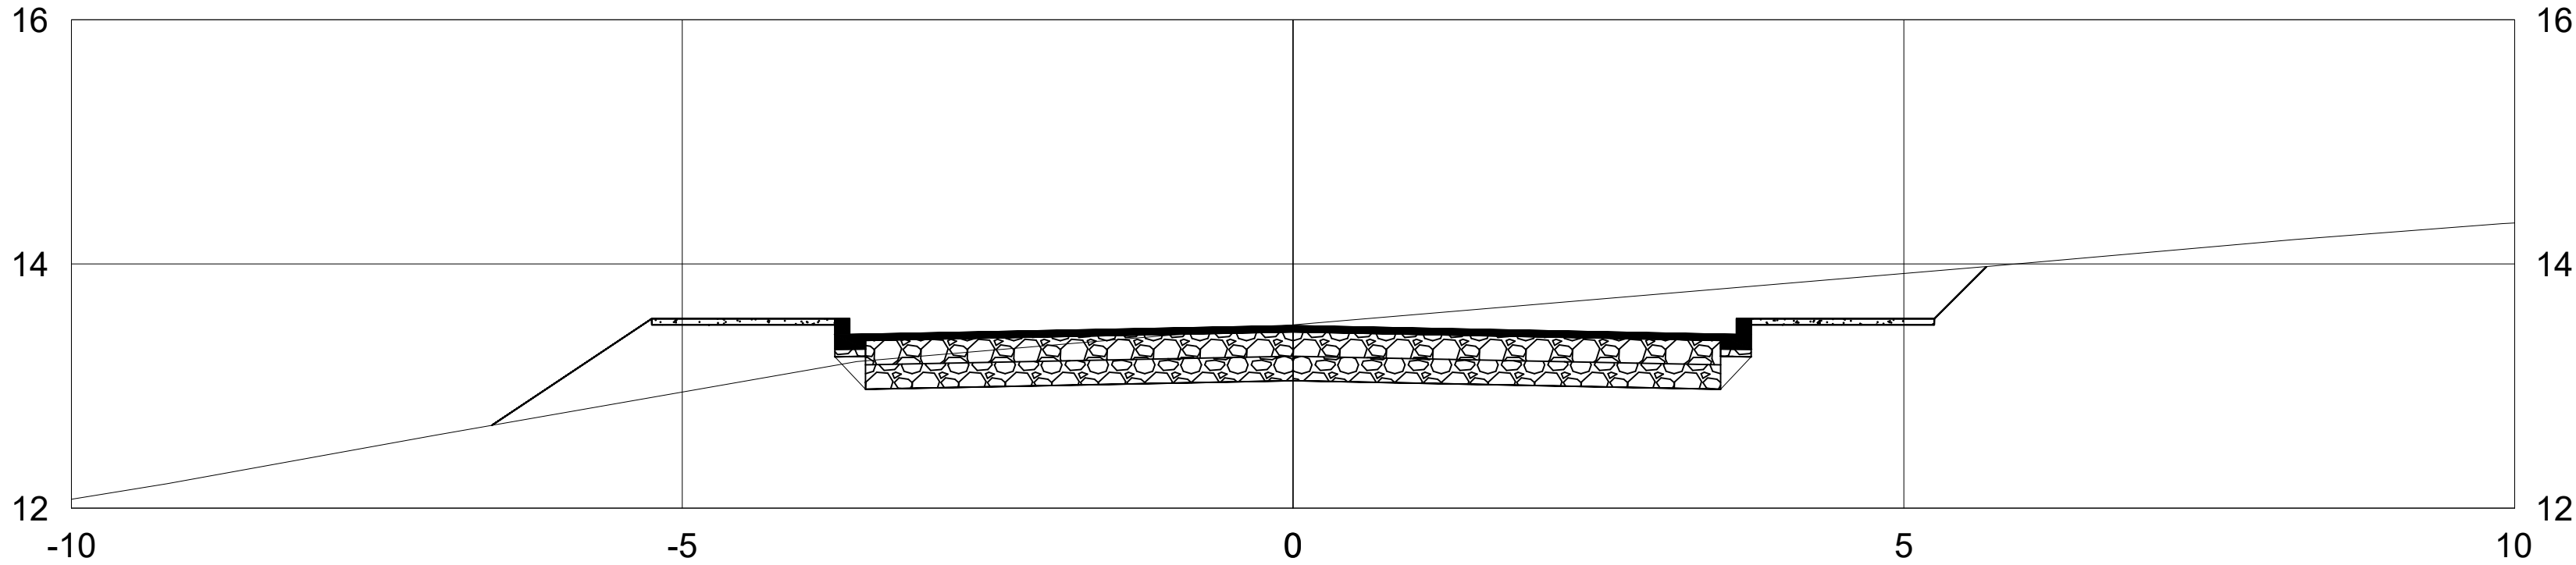

DIST.  
COTA  
PRIMITIVO

DIST.  
COTA  
PROJETO

	-6.560 12.678	-5.249 13.501		0.000 13.044				5.249 13.501	5.678 13.979
	-6.560 12.678	-5.249 13.501	-3.500 12.974	0.000 13.044		3.500 12.974		5.249 13.501	5.678 13.979

	EMITENTE	SECRETARIA DE OBRAS, VIAÇÃO E SERVIÇOS URBANOS	OBJETO: NOTA DE SERVIÇO DE PAVIMENTO ACABADO			ORGÃO DE APROVAÇÃO
			LOCAL: DESCRIÇÃO			
Cota terreno = Cota projeto = 13.044			ESCALA 1:200	CÓDIGO	FOLHA	