



SEÇÕES - ALINHAMENTO - ORLANDO FURISCHI
6+0.00

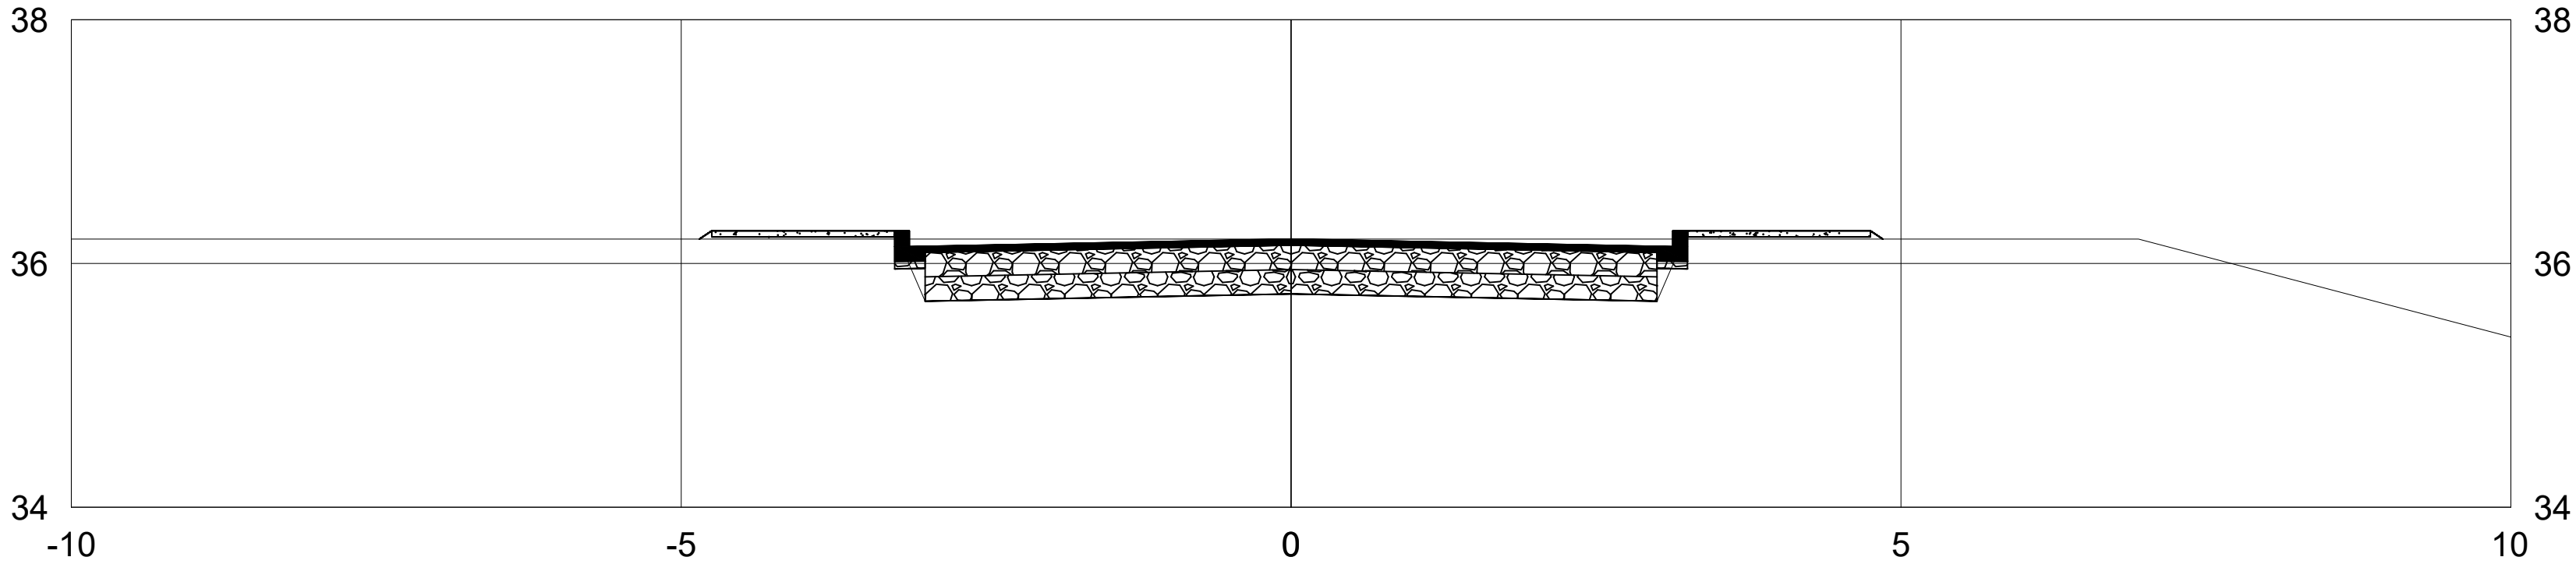

DIST.
COTA
PRIMITIVO

DIST.
COTA
PROJETO

-4.851 36.200	0.000 35.750	4.851 36.200
-4.851 36.200	0.000 35.750	4.851 36.200
-4.749 36.217	3.000 35.690	4.749 36.217
-3.000 35.690		

	EMITENTE	SECRETARIA DE OBRAS, VIAÇÃO E SERVIÇOS URBANOS	OBJETO: NOTA DE SERVIÇO DE PAVIMENTO ACABADO			ORGÃO DE APROVAÇÃO
			LOCAL: DESCRIÇÃO			
Cota terreno = Cota projeto = 35.750			ESCALA 1:200	CÓDIGO	FOLHA	