


SEÇÕES - ALINHAMENTO - ORLANDO FURISCHI
6+1.44

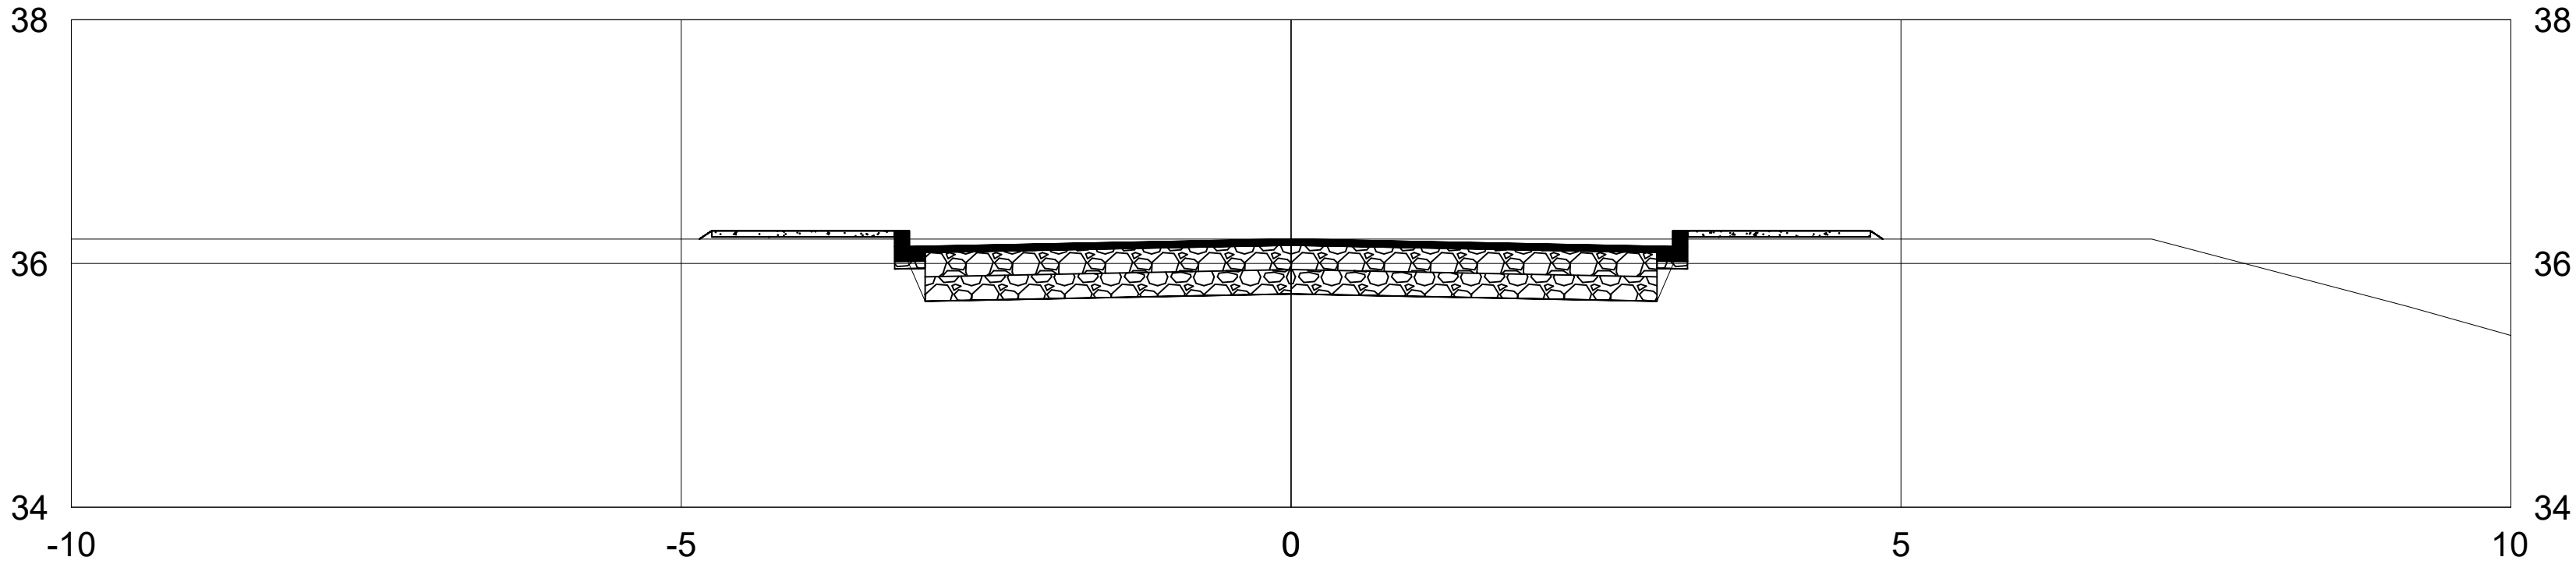

DIST.
COTA
PRIMITIVO

DIST.
COTA
PROJETO

-4.851 36.200		0.000 35.750		4.851 36.200	
-4.851 36.200	-4.749 36.217	-3.000 35.690	0.000 35.750	3.000 35.690	4.749 36.217

	EMITENTE	SECRETARIA DE OBRAS, VIAÇÃO E SERVIÇOS URBANOS	OBJETO: NOTA DE SERVIÇO DE PAVIMENTO ACABADO			ORGÃO DE APROVAÇÃO
	<div><div><div></div><div>GOVERNO DO</div><div>Contenda</div><div>ESTADO 9901-9000</div></div></div>		LOCAL: DESCRIÇÃO			
Cota terreno = Cota projeto = 35.750			ESCALA 1:200	CÓDIGO	FOLHA	