


SEÇÕES - ALINHAMENTO - ORLANDO FURISCHI  
0+7.05

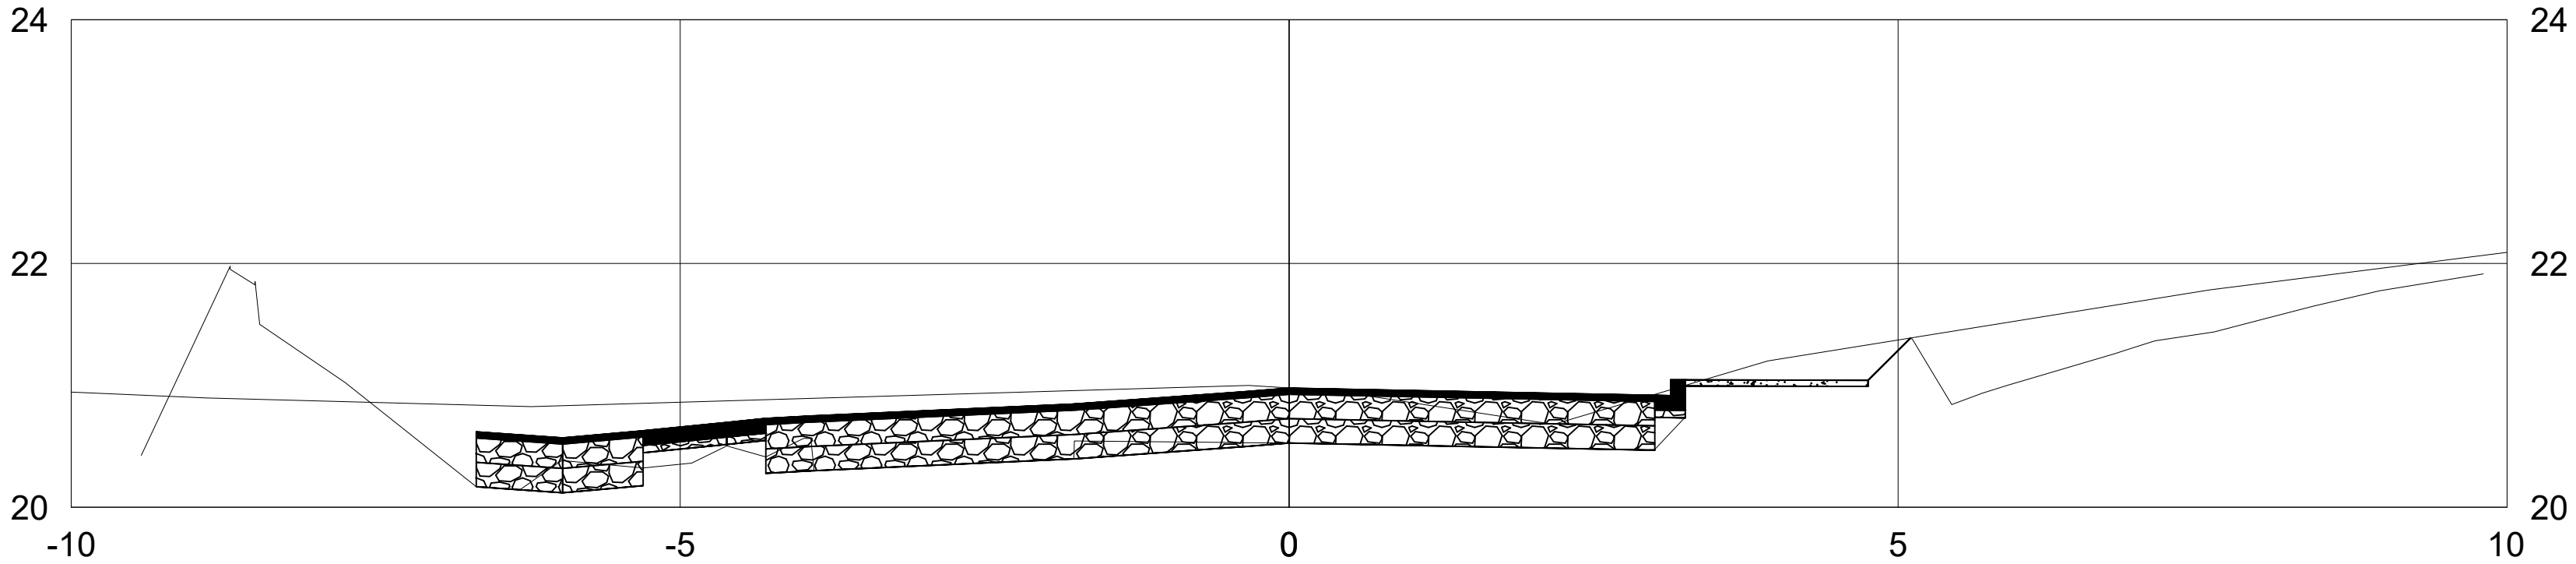

DIST.  
COTA  
PRIMITIVO

DIST.  
COTA  
PROJETO
