


LEGENDA

ESTACAS

PLACAS DE SINALIZAÇÃO

TERRENO

EDIFICAÇÃO

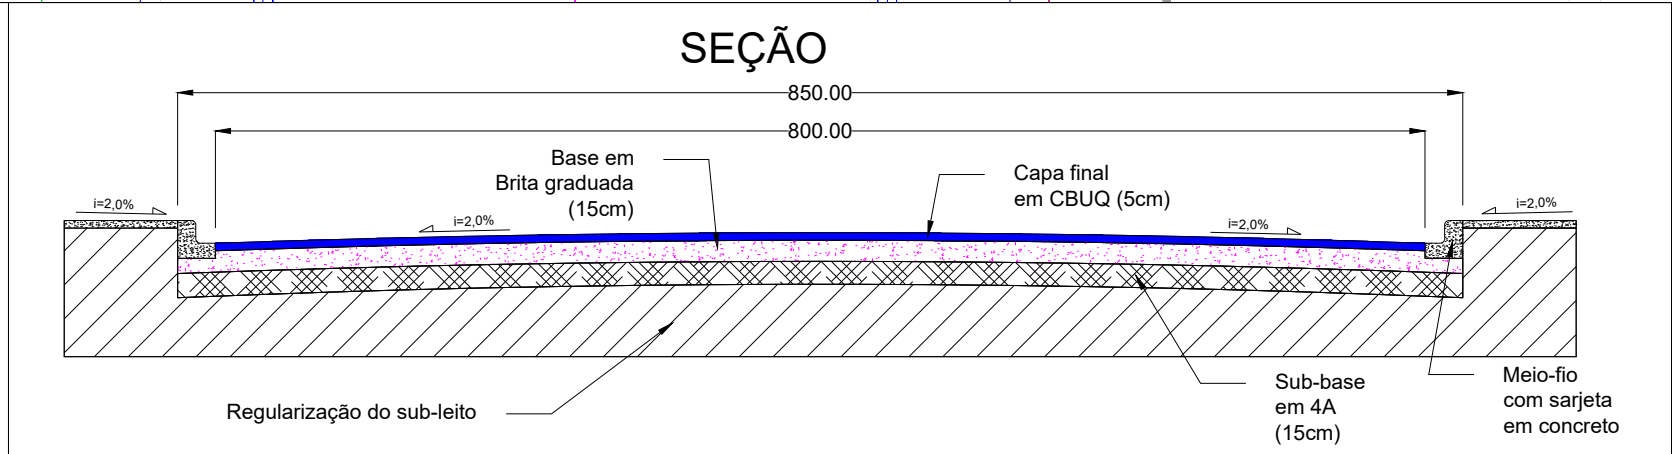

ARTICULAÇÃO

NOTAS

- No caso da execução dos trabalhos de maneira inadequada, ou sem o uso de equipamentos de proteção, a obra deverá ser imediatamente interrompida, priorizando-se a execução do projeto de forma segura e adequada;
- Qualquer etapa de execução, deve ser precedida pela correta sinalização viária, evitando acidentes e/ou riscos aos transeuntes;
- Para execução de quaisquer trabalhos, é imprescindível que o projeto esteja em mãos do encarregado pela obra;
- Caso haja divergência no levantamento topográfico disponível, consultar os projetistas, para eventual relocação de pontos de drenagem;

DESTINADO A PREFEITURA DE CONTENDA:

PREFEITURA MUNICIPAL DE CONTENDA

OBRA: PAVIMENTAÇÃO URBANA - RUA GILBERTO STRASBACH

PEÇAS GRÁFICAS

SEÇÕES DE TERRAPLENAGEM

RESPONSÁVEL TÉCNICO
Ovidio Luiz Druszczyk
Engenheiro Civil CREA PR-19.236/D

PREFEITO MUNICIPAL
Antonio Adamir Digner
Gestão 2021-2024

DATA: AGOSTO/2022

ESCALA: 1:100

DESENHO: CARLOS

FOLHA: 1/1