

LEGENDA



ESTACAS

PLACAS DE SINALIZAÇÃO

TERRENO

EDIFICAÇÃO

40

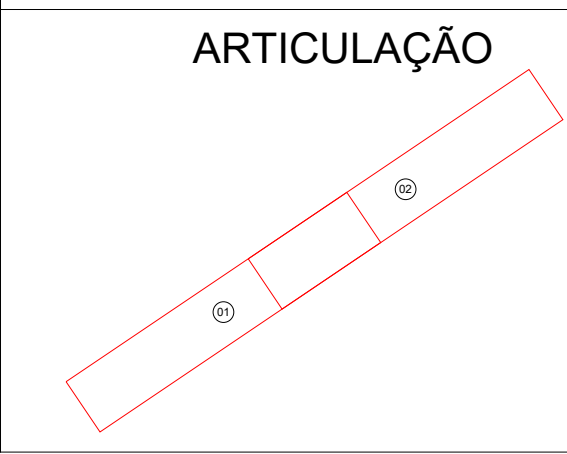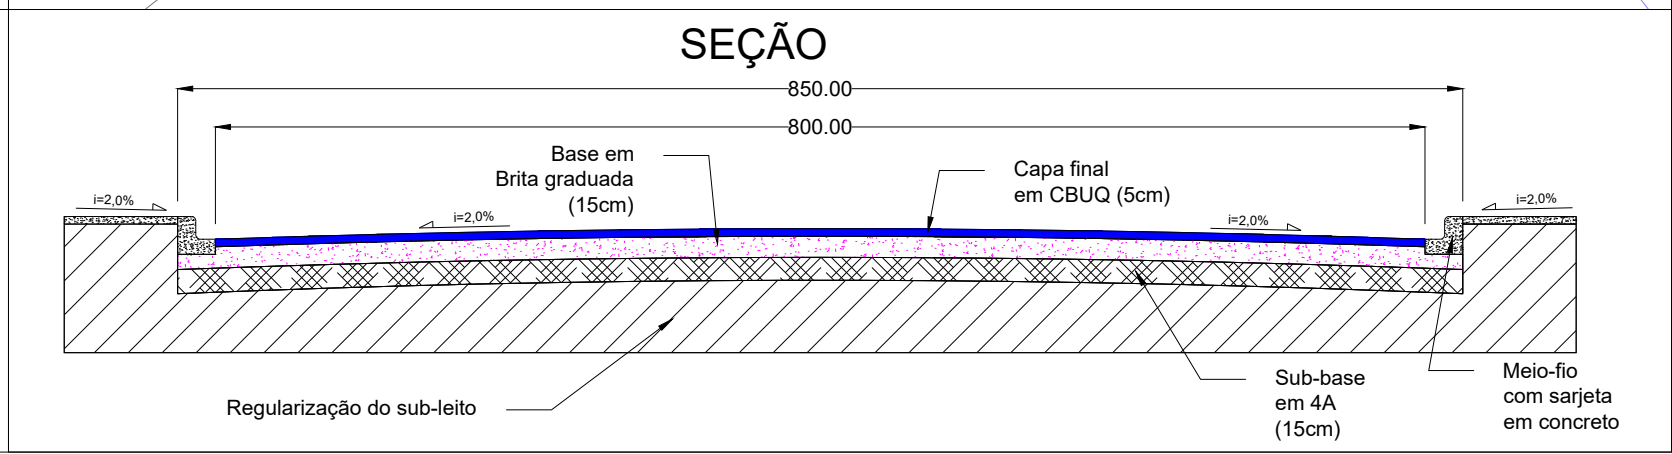

- NOTAS
1. No caso da execução dos trabalhos de maneira inadequada, ou sem o uso de equipamentos de proteção, a obra deverá ser imediatamente interrompida, priorizando-se a execução do projeto de forma segura e adequada;

2. Qualquer etapa de execução, deve ser precedida pela correta sinalização viária, evitando acidentes e/ou riscos aos transeuntes;

3. Para execução de quaisquer trabalhos, é imprescindível que o projeto esteja em mãos do encarregado pela obra;

5. Caso haja divergência no levantamento topográfico disponível, consultar os projetistas, para eventual relocação de pontos de drenagem;

DESTINADO A PREFEITURA DE CONTENDA:

PEÇAS GRÁFICAS

SEÇÕES DE TERRAPLENAGEM

RESPONSÁVEL TÉCNICO

Ovídio Luiz Druszc

Engenheiro Civil CREA PR-19.236/D

PREFEITO MUNICIPAL

Antonio Adamir Digner

Gestão 2021-2024

PREFEITURA MUNICIPAL DE CONTENDA

OBRA: PAVIMENTAÇÃO URBANA - RUA JOSÉ DORIVAL VALTER

DATA: AGOSTO/2022

ESCALA: 1:250

DESENHO: CARLOS

FOLHA: 1/2