



PLANTA DE LOCAÇÃO DE REMOÇÕES DO PAVIMENTO EXISTENTE

ESCALA: 1/500

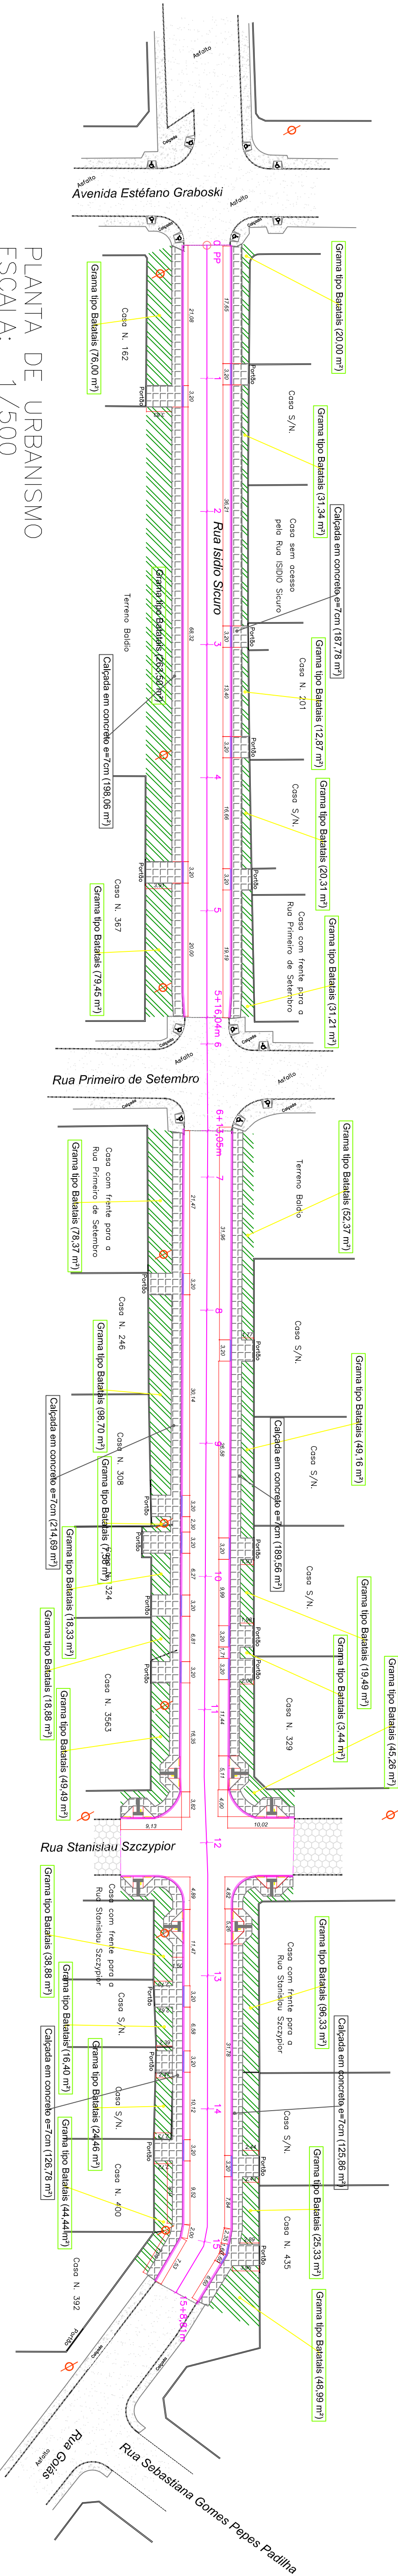


PLANTA DE URBANISMO

ESCALA: 1/500

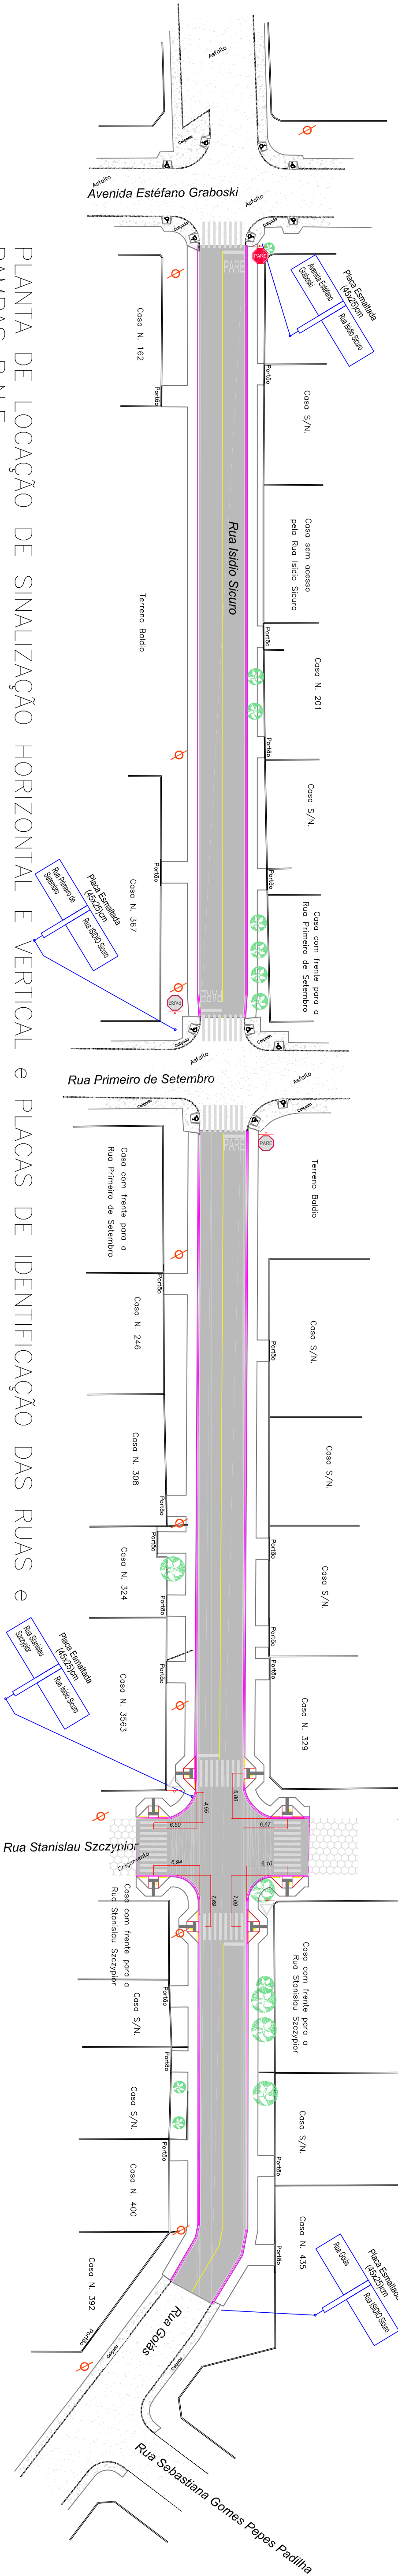


PLANTA DE LOCAÇÃO DE SINALIZAÇÃO HORIZONTAL E VERTICAL e PLACAS DE IDENTIFICAÇÃO DAS RUAS e RAMPAS P.N.E.

ESCALA: 1/500

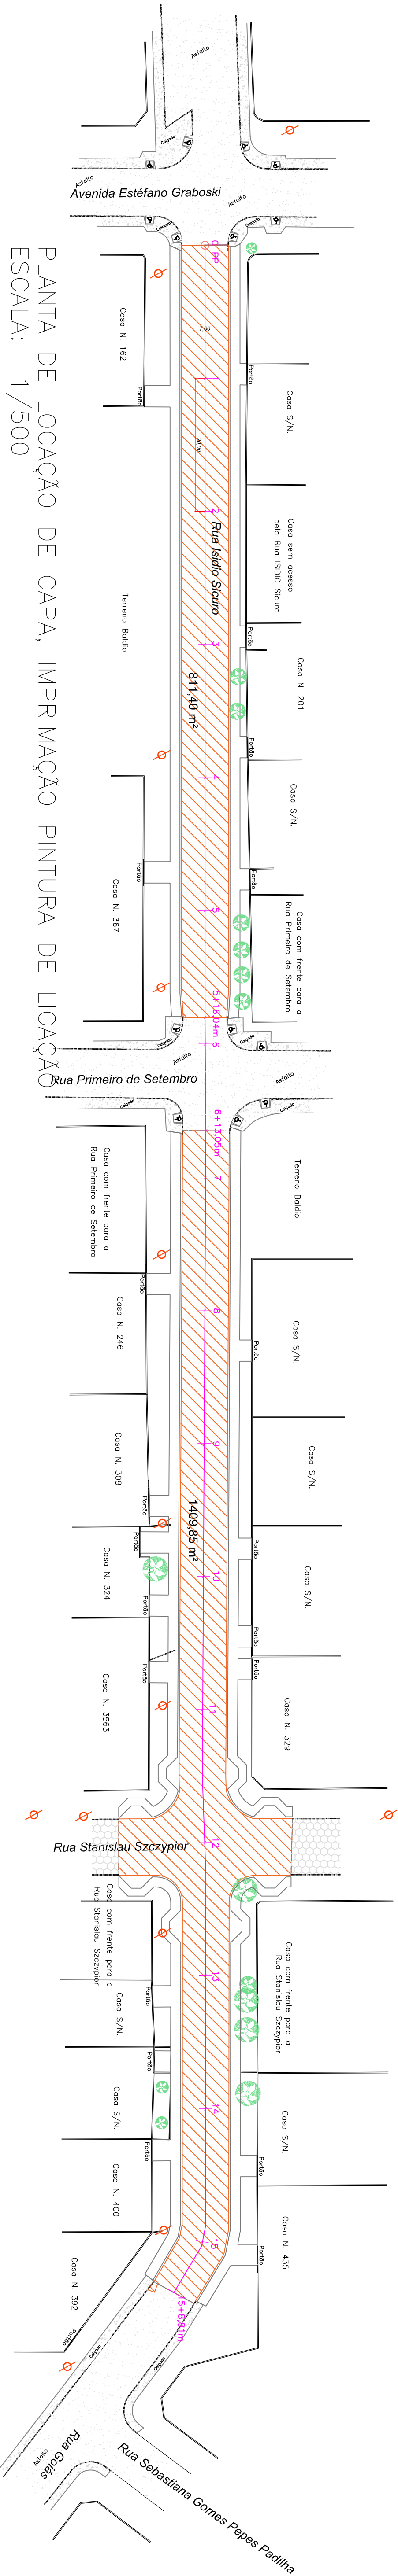

PLANTA DE LOCAÇÃO DE CAPA, IMPRIMAÇÃO PINTURA DE LIGAÇÃO

ESCALA: 1/500

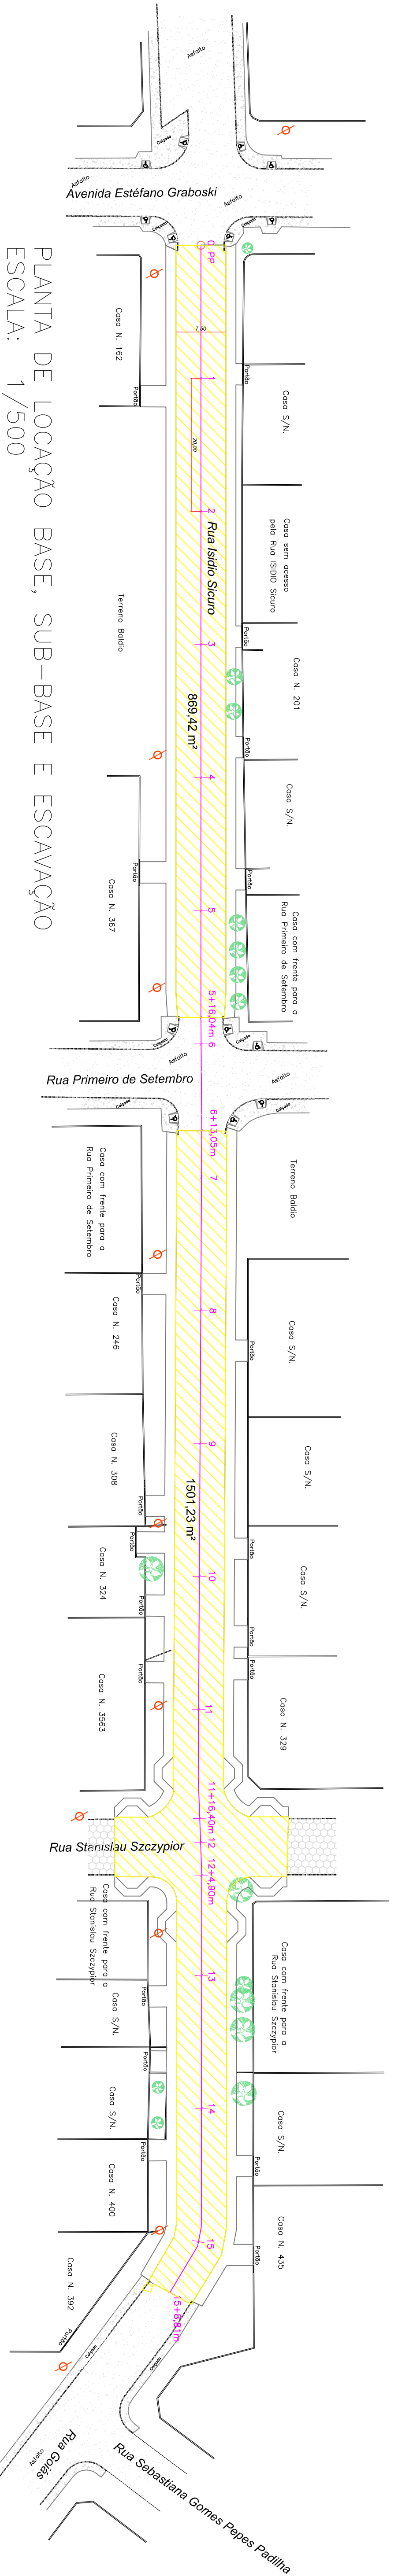

PLANTA DE LOCAÇÃO BASE, SUB-BASE E ESCANCAÇÃO

ESCALA: 1/500

PREFEITURA MUNICIPAL DE CONTINHA - PR.

PAVIMENTAÇÃO EM C.B.U.Q. DA RUA ISIDIO SICURO

RESP. TÉCNICO PROJETO: OTAVIO LUIZ DRUSCZCZ

RESP. TÉCNICO EXECUÇÃO: ENZO CIVIL, CREA-MG - 148380

ASSINATURA: \_\_\_\_\_

ASSINATURA: \_\_\_\_\_

