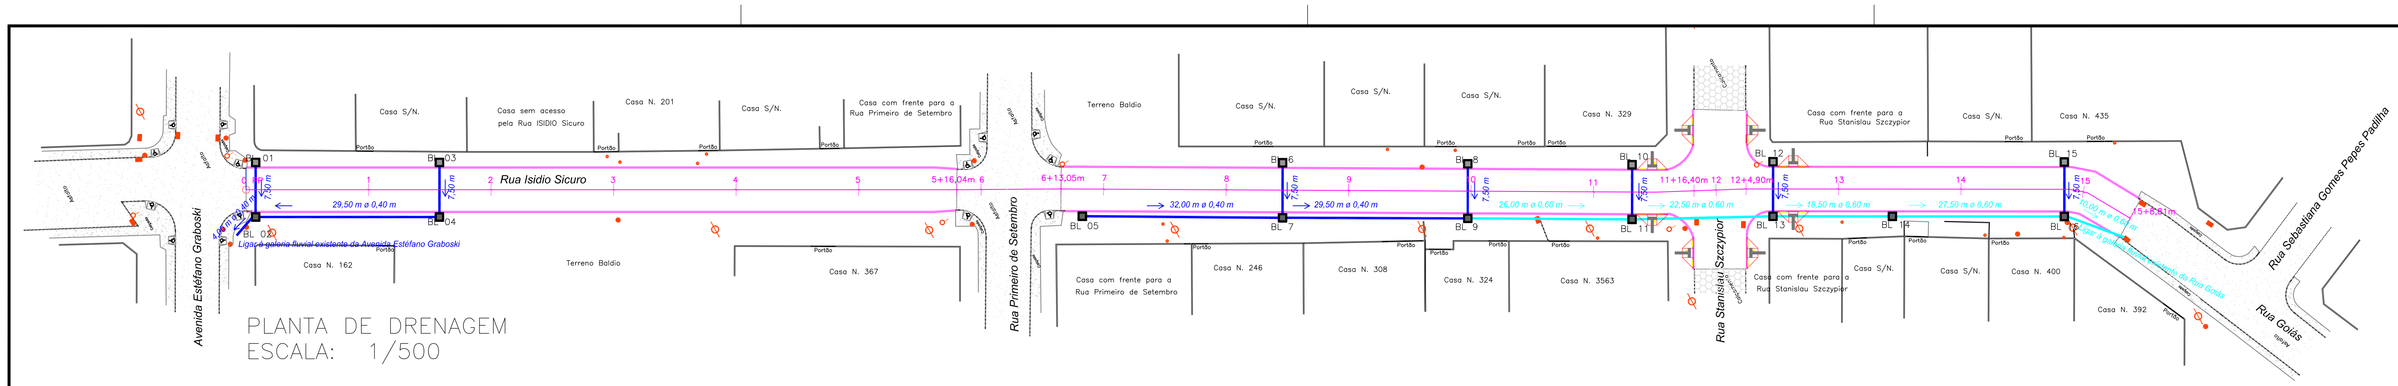

PLANTA DE DRENAGEM
ESCALA: 1/500

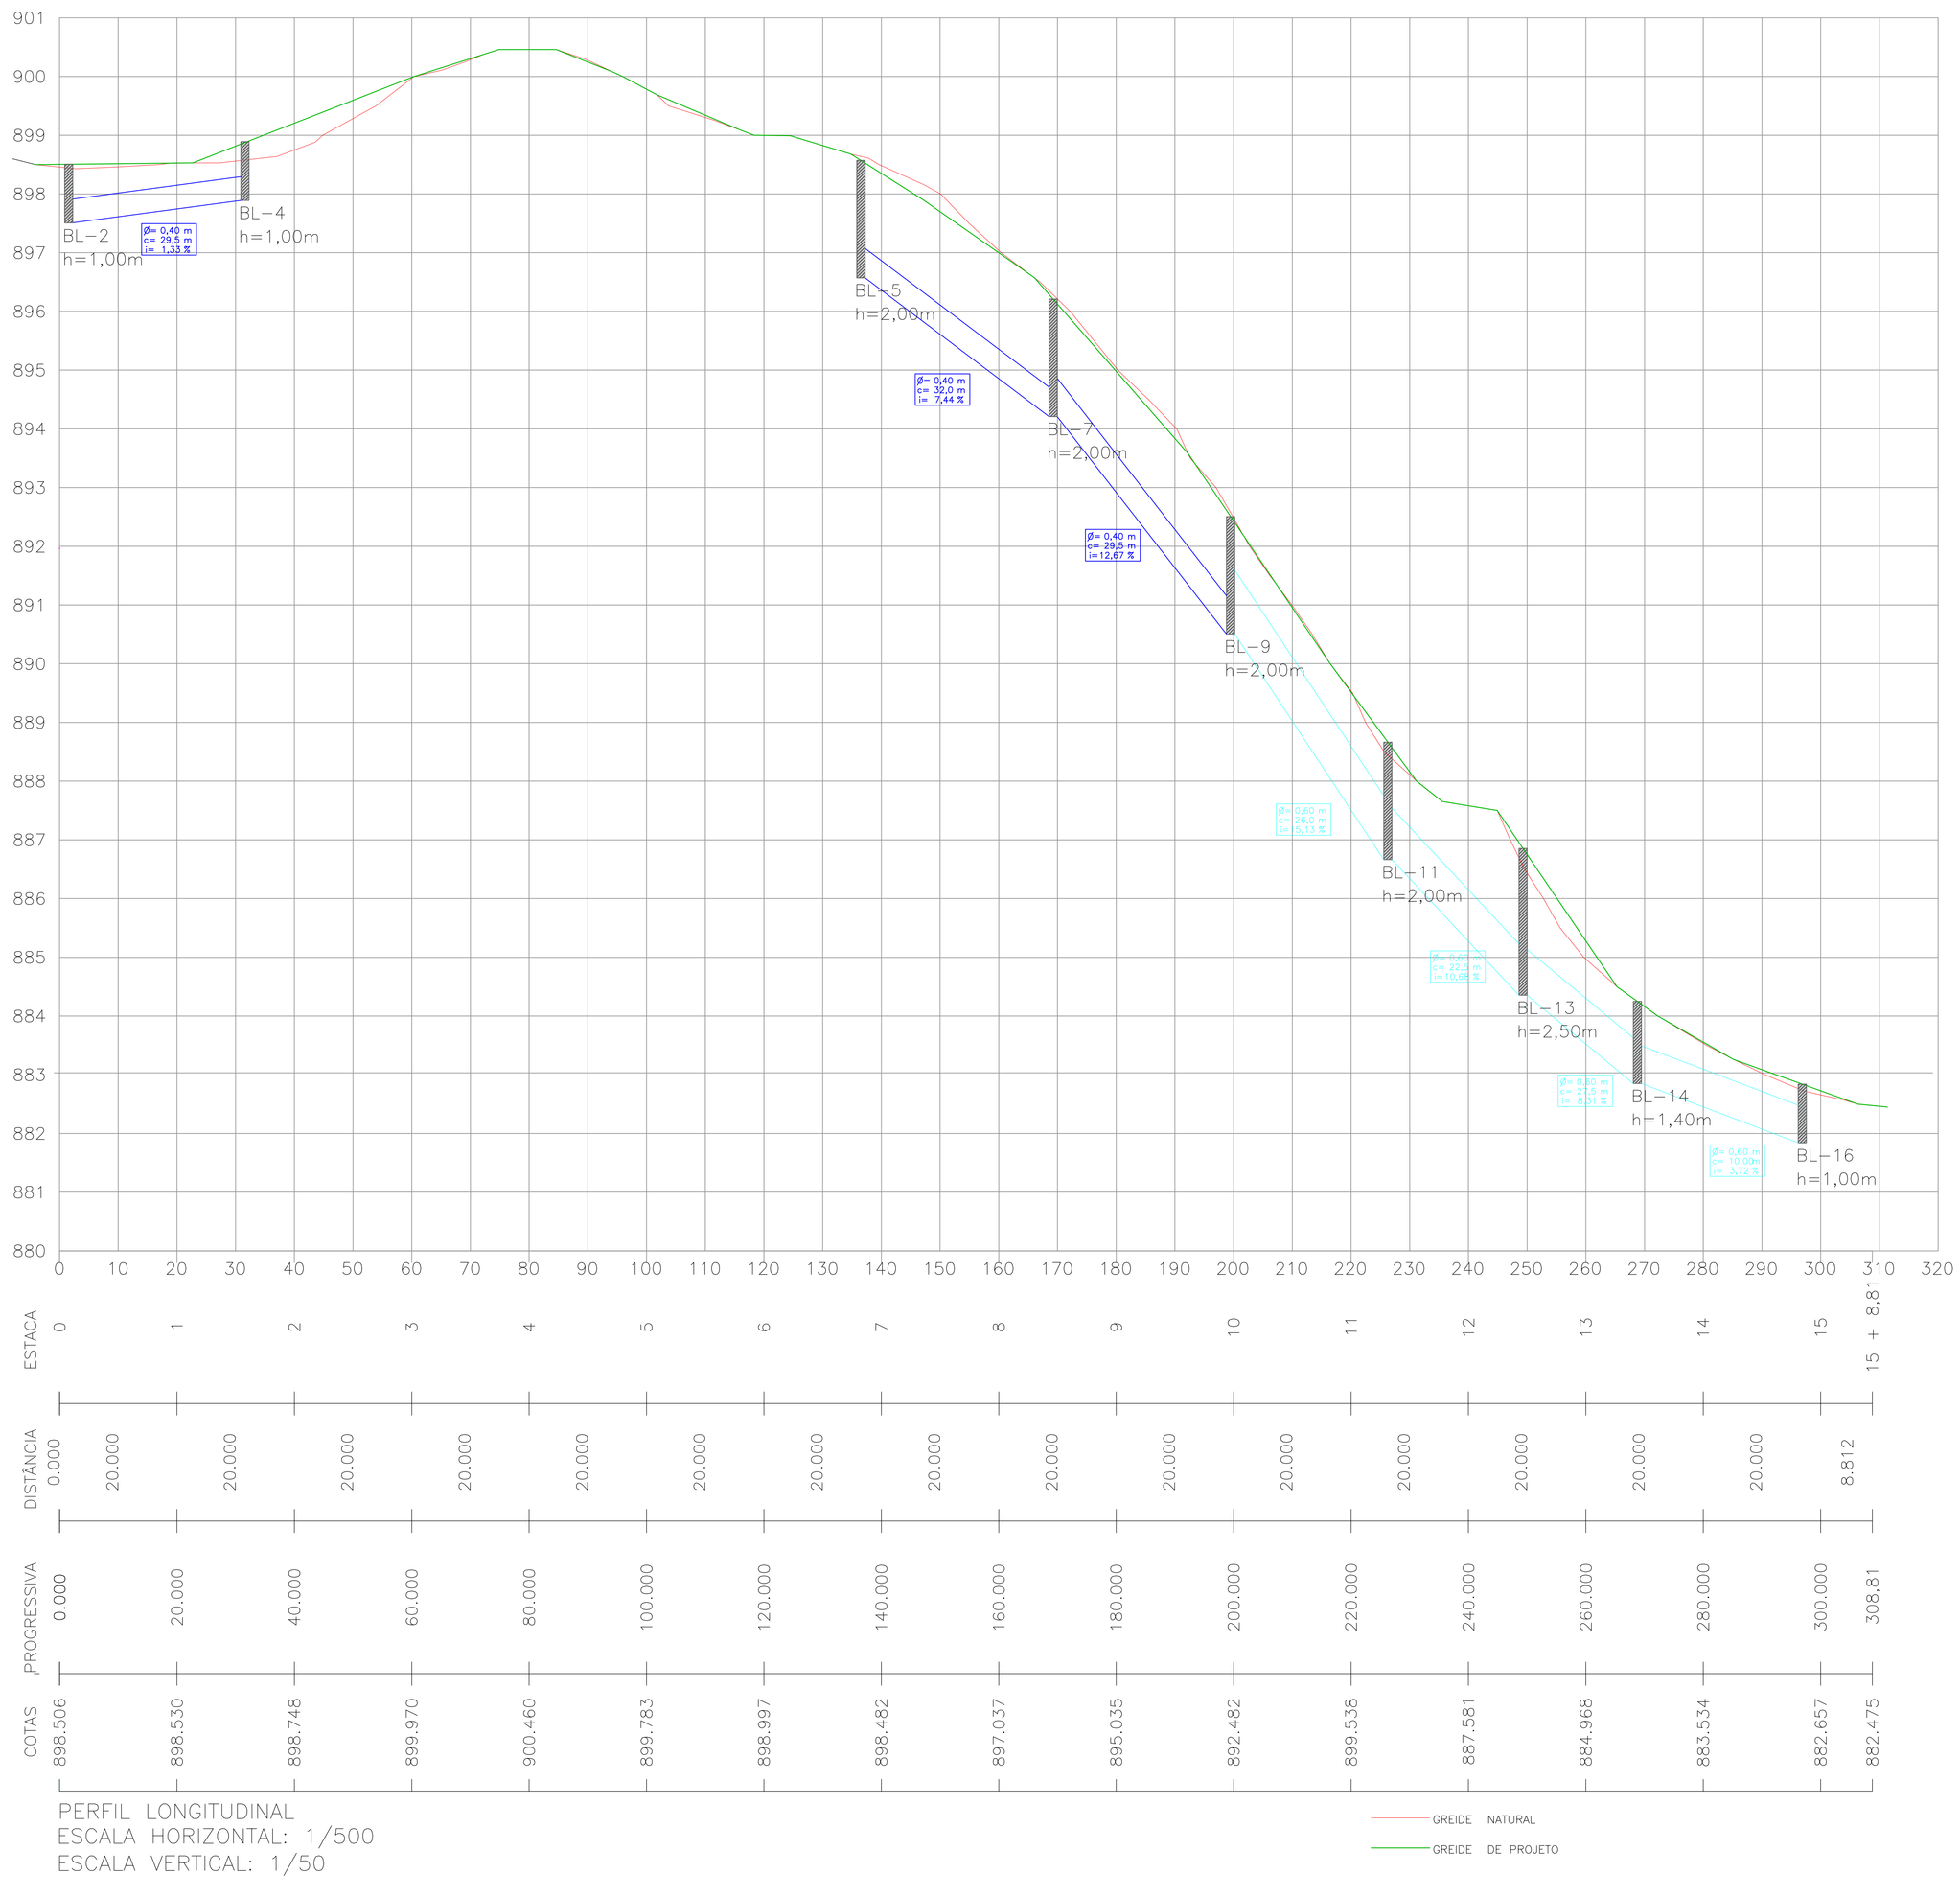

PERFIL LONGITUDINAL
ESCALA HORIZONTAL: 1/500
ESCALA VERTICAL: 1/50

BOCAS DE LOBO SIMPLES

ELEVAÇÃO

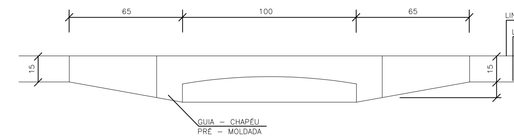

PLANTA

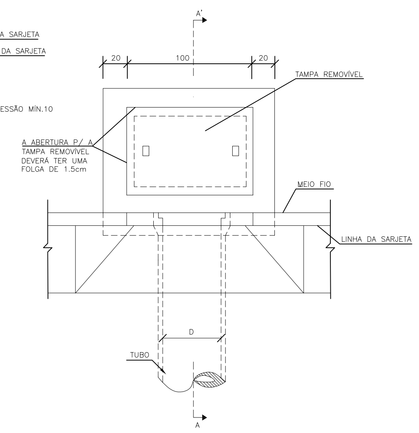

CORTE AA'

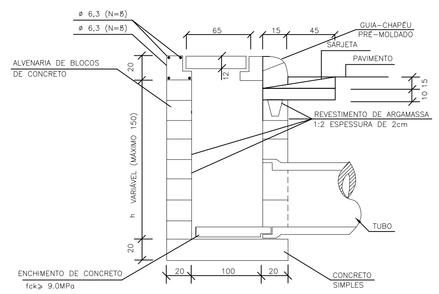

QUANTIDADES MÉDIAS PARA UMA BOCA DE LOBO

CODIGO	h	ALVENARIA BLOCOS DE CONCRETO	ARGAMASSA 1:3 (m³)	FORMAS (m²)	AÇO (kg)	CONCRETO fck ≥15MPa (m³)	CONCRETO fck ≥22MPa (m³)
BLB01	100	3,81	0,06	3,10	4,10	0,250	0,060
BLB02	180	6,68	0,09	3,10	4,10	0,250	0,060

PREFEITURA MUNICIPAL DE CONTENDA - PR.

OBRA
PAVIMENTAÇÃO EM C.B.U.Q. DA RUA ISIDIO SICURO

RESP.TÉCNICO PROJETO — *OVIDIO LUIZ DRUSZCZ* — ENGº CIVIL CREA PR - 152360 — ASSINATURA

RESP.TÉCNICO EXECUÇÃO — ASSINATURA

ESCALA	CONTEUDO	FOLHA
INDICADA	*-PROJETO GEOMÉTRICO*	*03/05*
DATA: *JULHO/2017*		
PROJETISTA: *ENGº OVÍDIO*		
DESENHO: *RAFAEL WILLIAN PRADO*		

CARLOS EUGÊNIO STABACH — PREFEITO MUNICIPAL — ASSINATURA