

CHAPA DE AÇO 1010/1020
BITOLA 18, GALVANIZADA




DETALHES DAS PLACAS

SINALIZAÇÃO VERTICAL




PARE


DETALHE DE PLACA DE SINALIZAÇÃO
Escala: 1/10

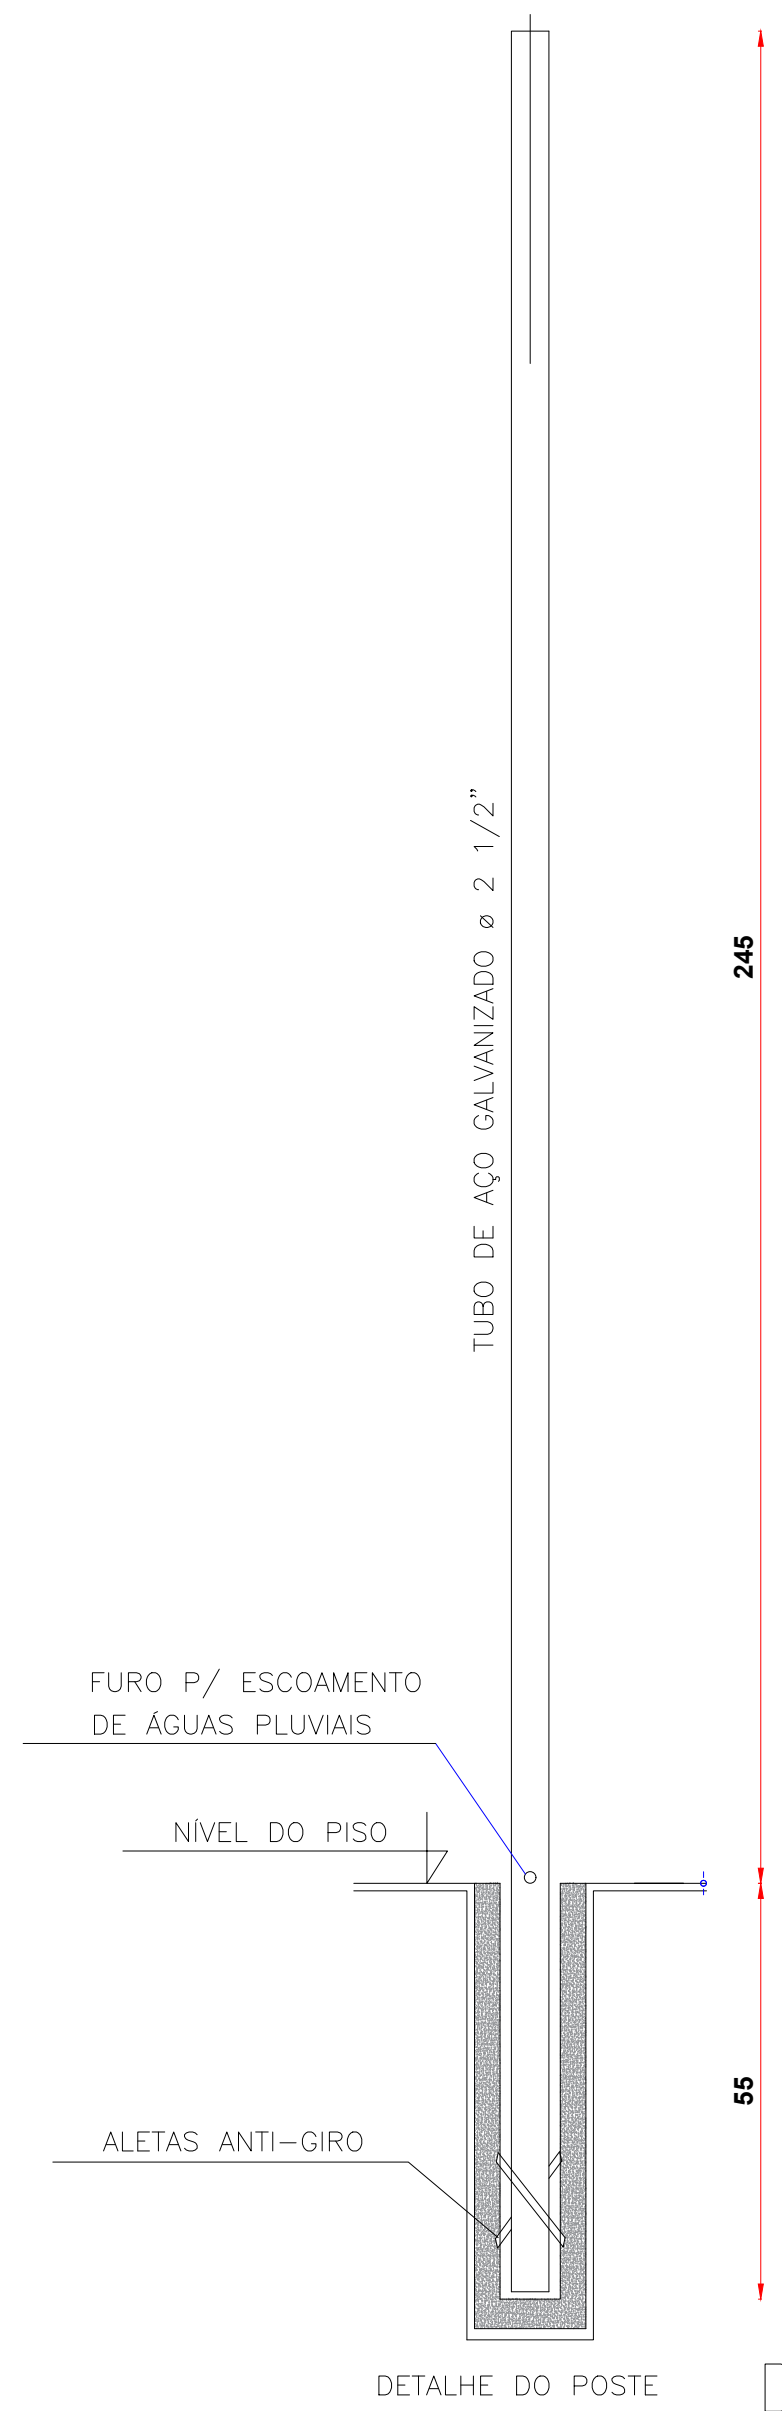

PLACA ESMALTADA PARA IDENTIFICAÇÃO DE
NOME DE RUAS - DIMENSÕES 45x25cm

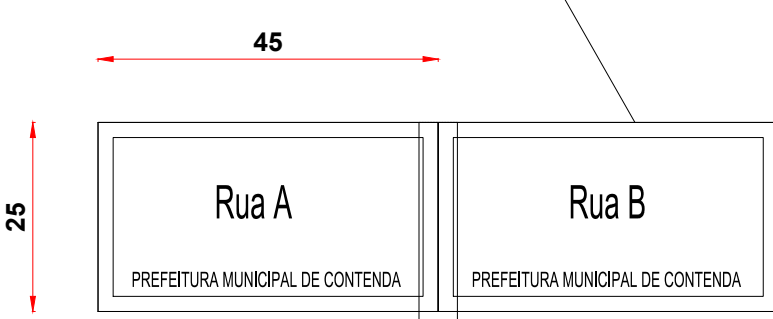


DETALHES DAS PLACAS

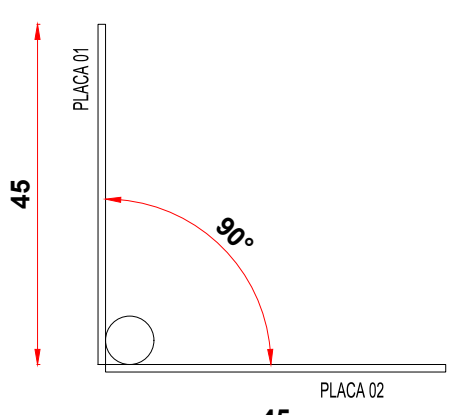


VISTA SUPERIOR

DETALHE DE PLACA DE IDENTIFICAÇÃO DE RUAS
Escala: 1/10

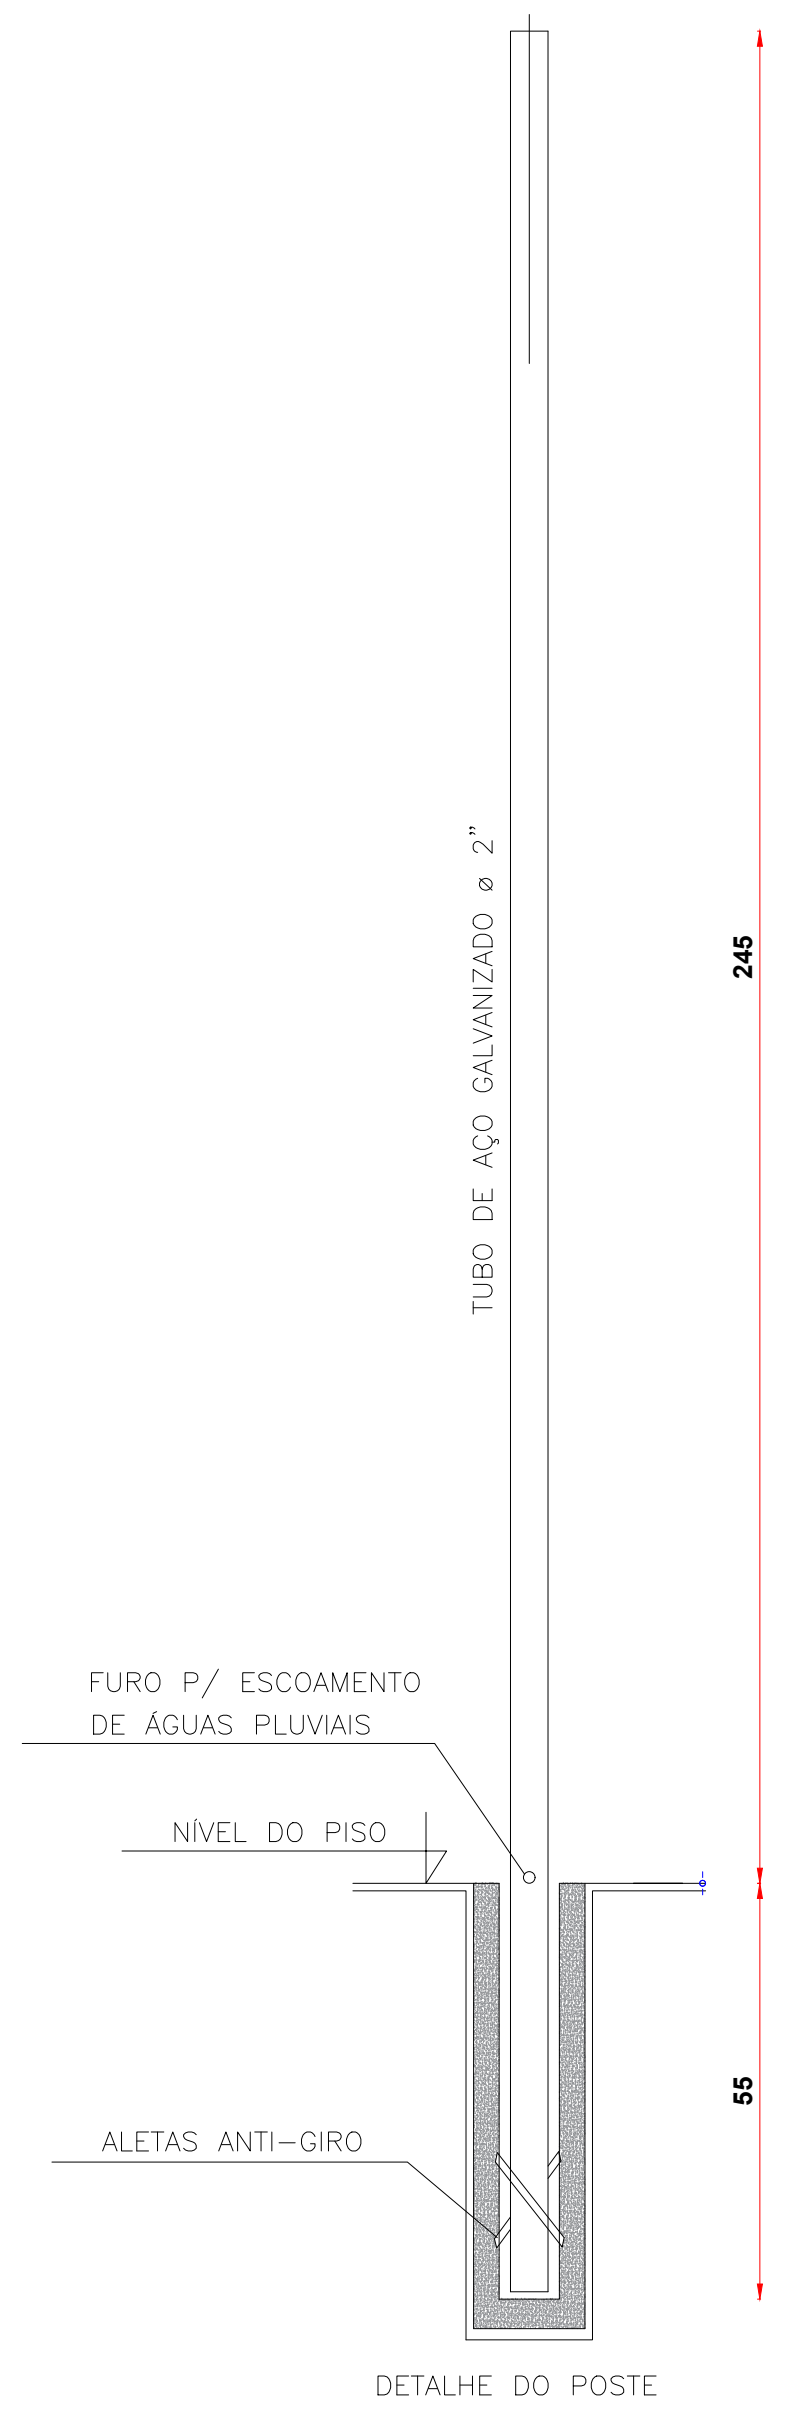


CHAPA DE AÇO 1010/1020
BITOLA 18, GALVANIZADA

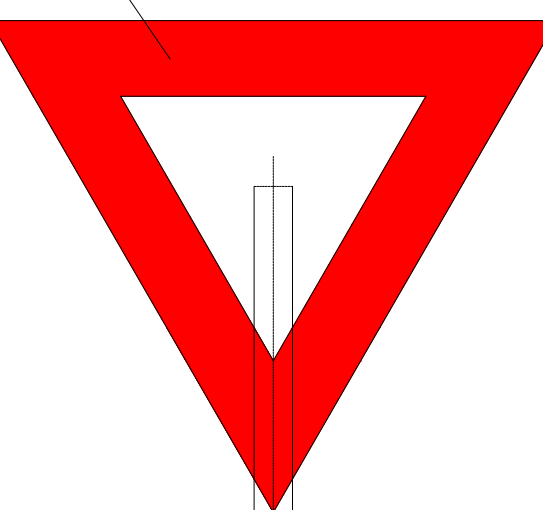


DETALHES DAS PLACAS

SINALIZAÇÃO VERTICAL

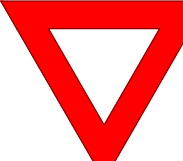


PREFERENCIAL


DETALHE DE PLACA DE SINALIZAÇÃO
Escala: 1/10

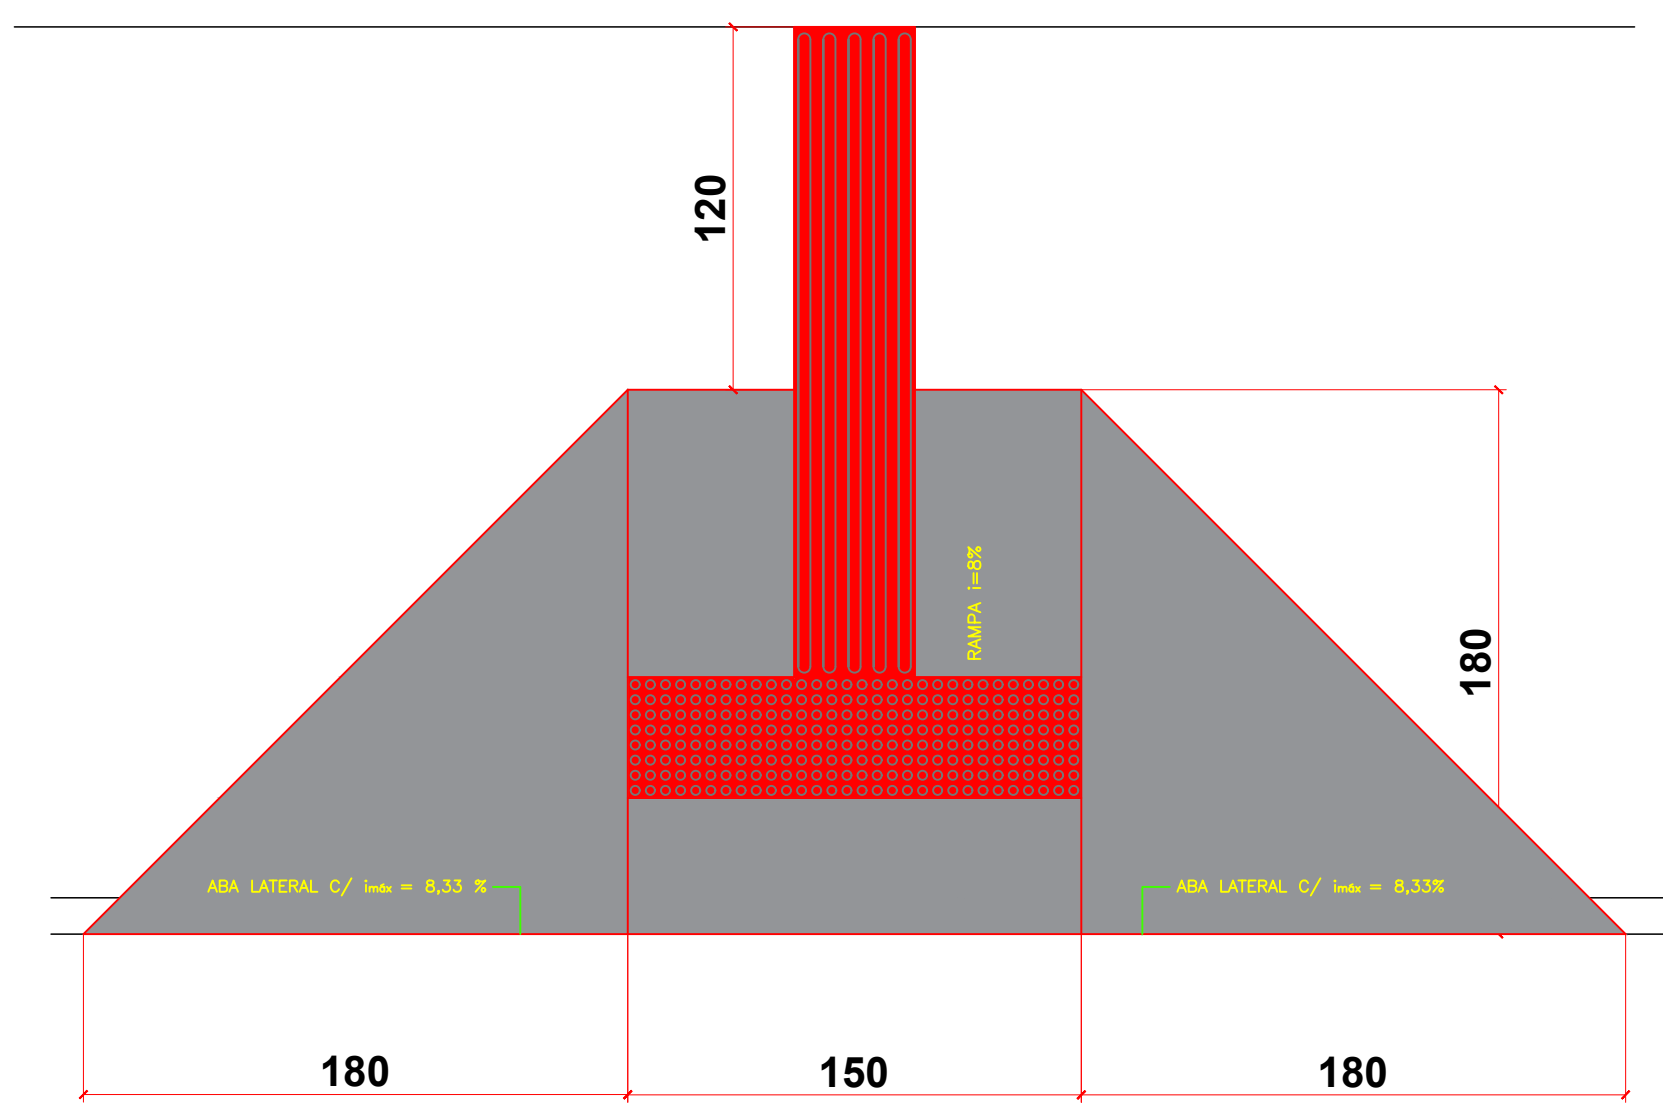


DETALHE DA RAMPA
Escala: 1/25

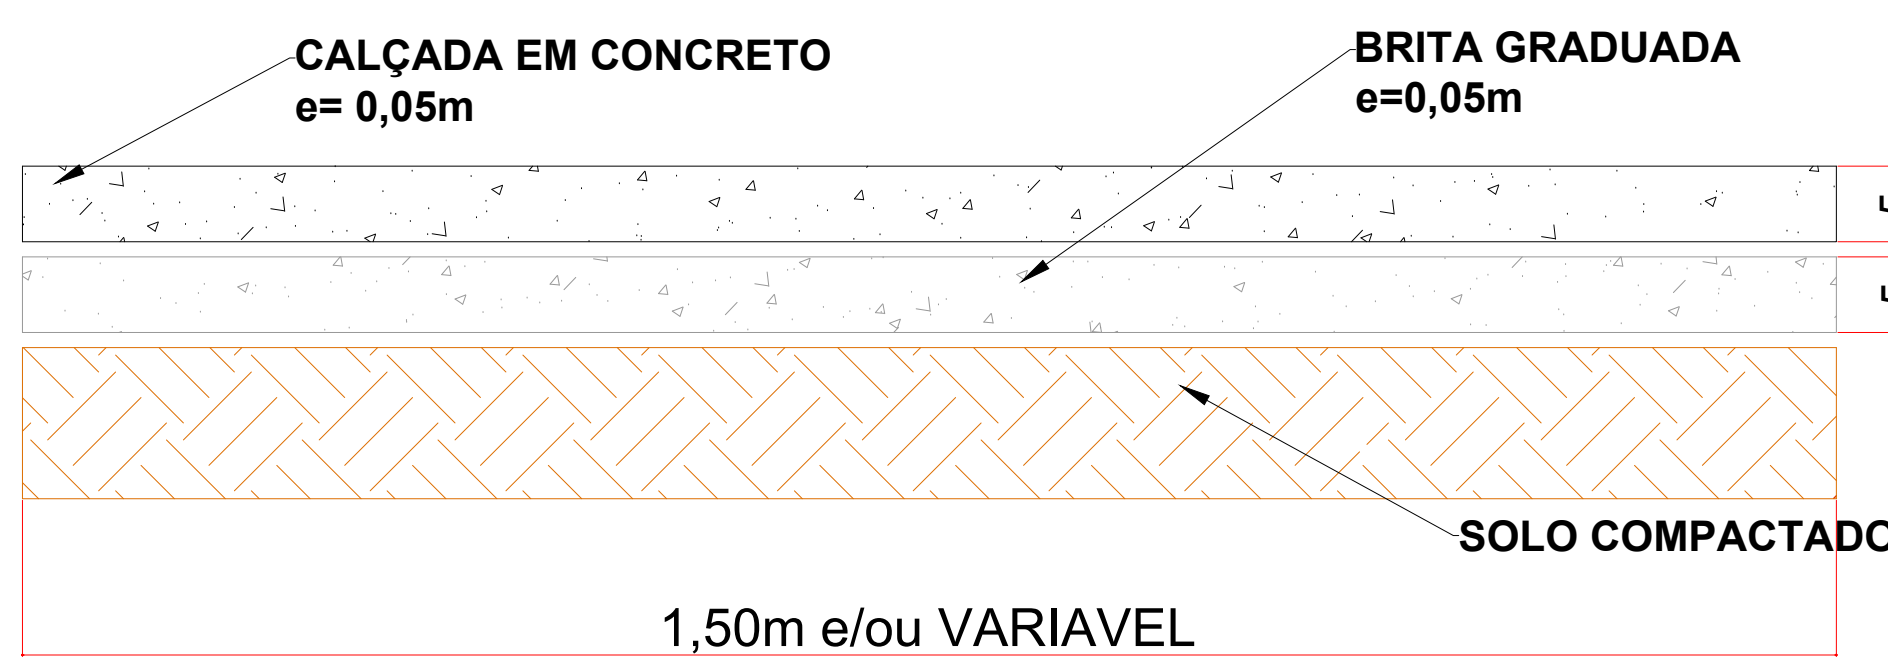


DETALHE CALÇADA
Escala: 1/5

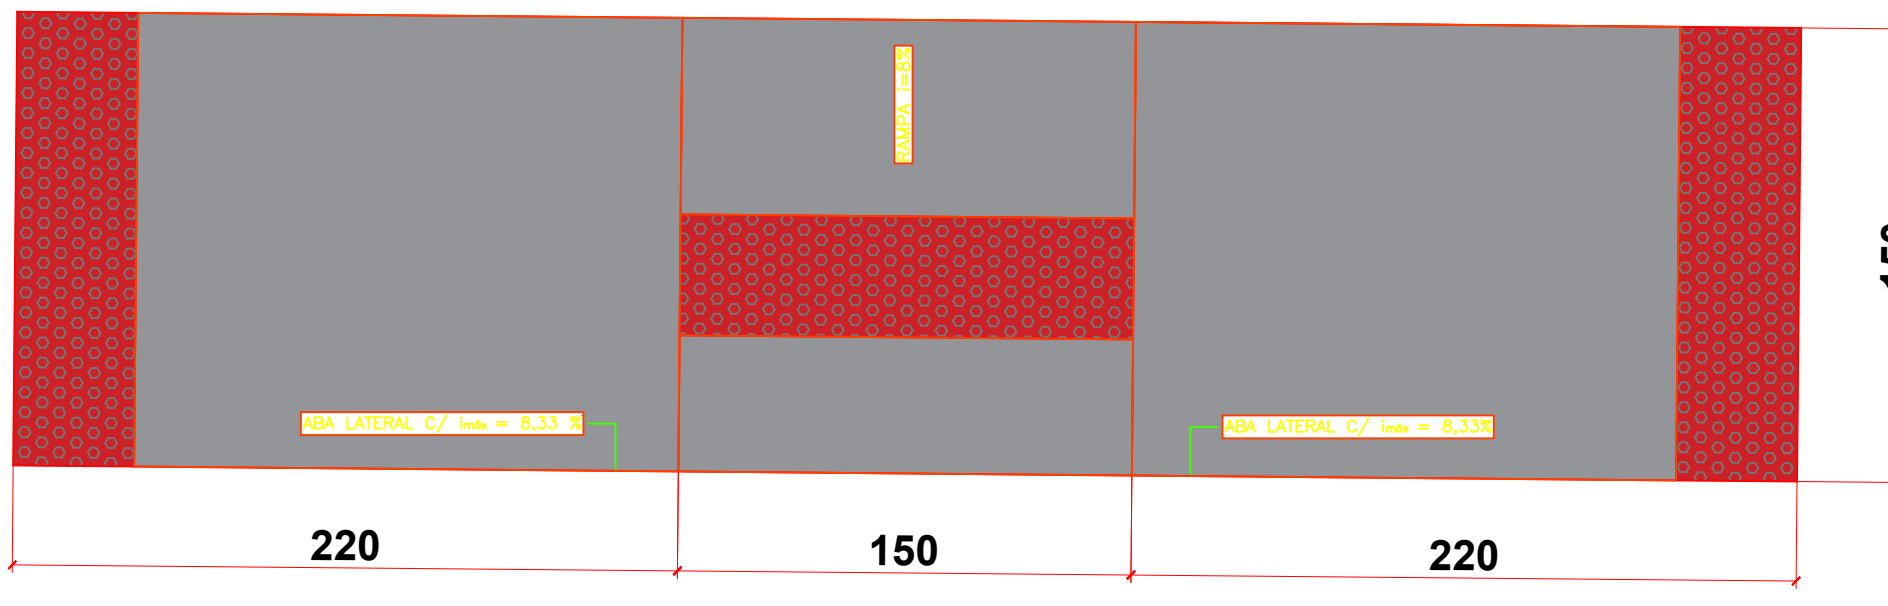


DETALHE DA RAMPA
Escala: 1/25

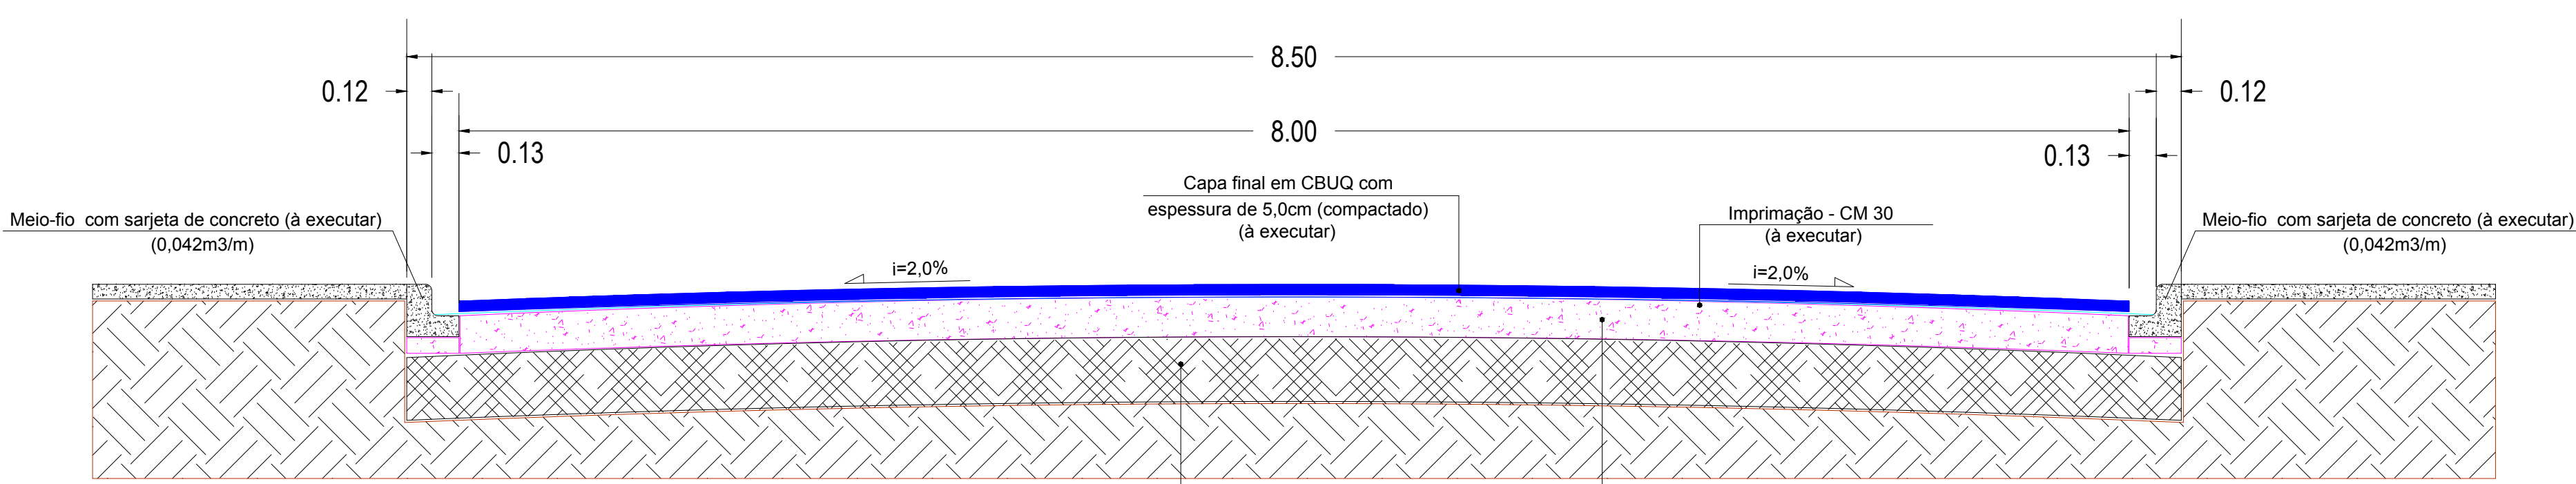

PERFIL TRANSVERSAL - Seção C-C'
(Rua Sebastiana Gomes Pepes Padilha)
Esc. 1/40

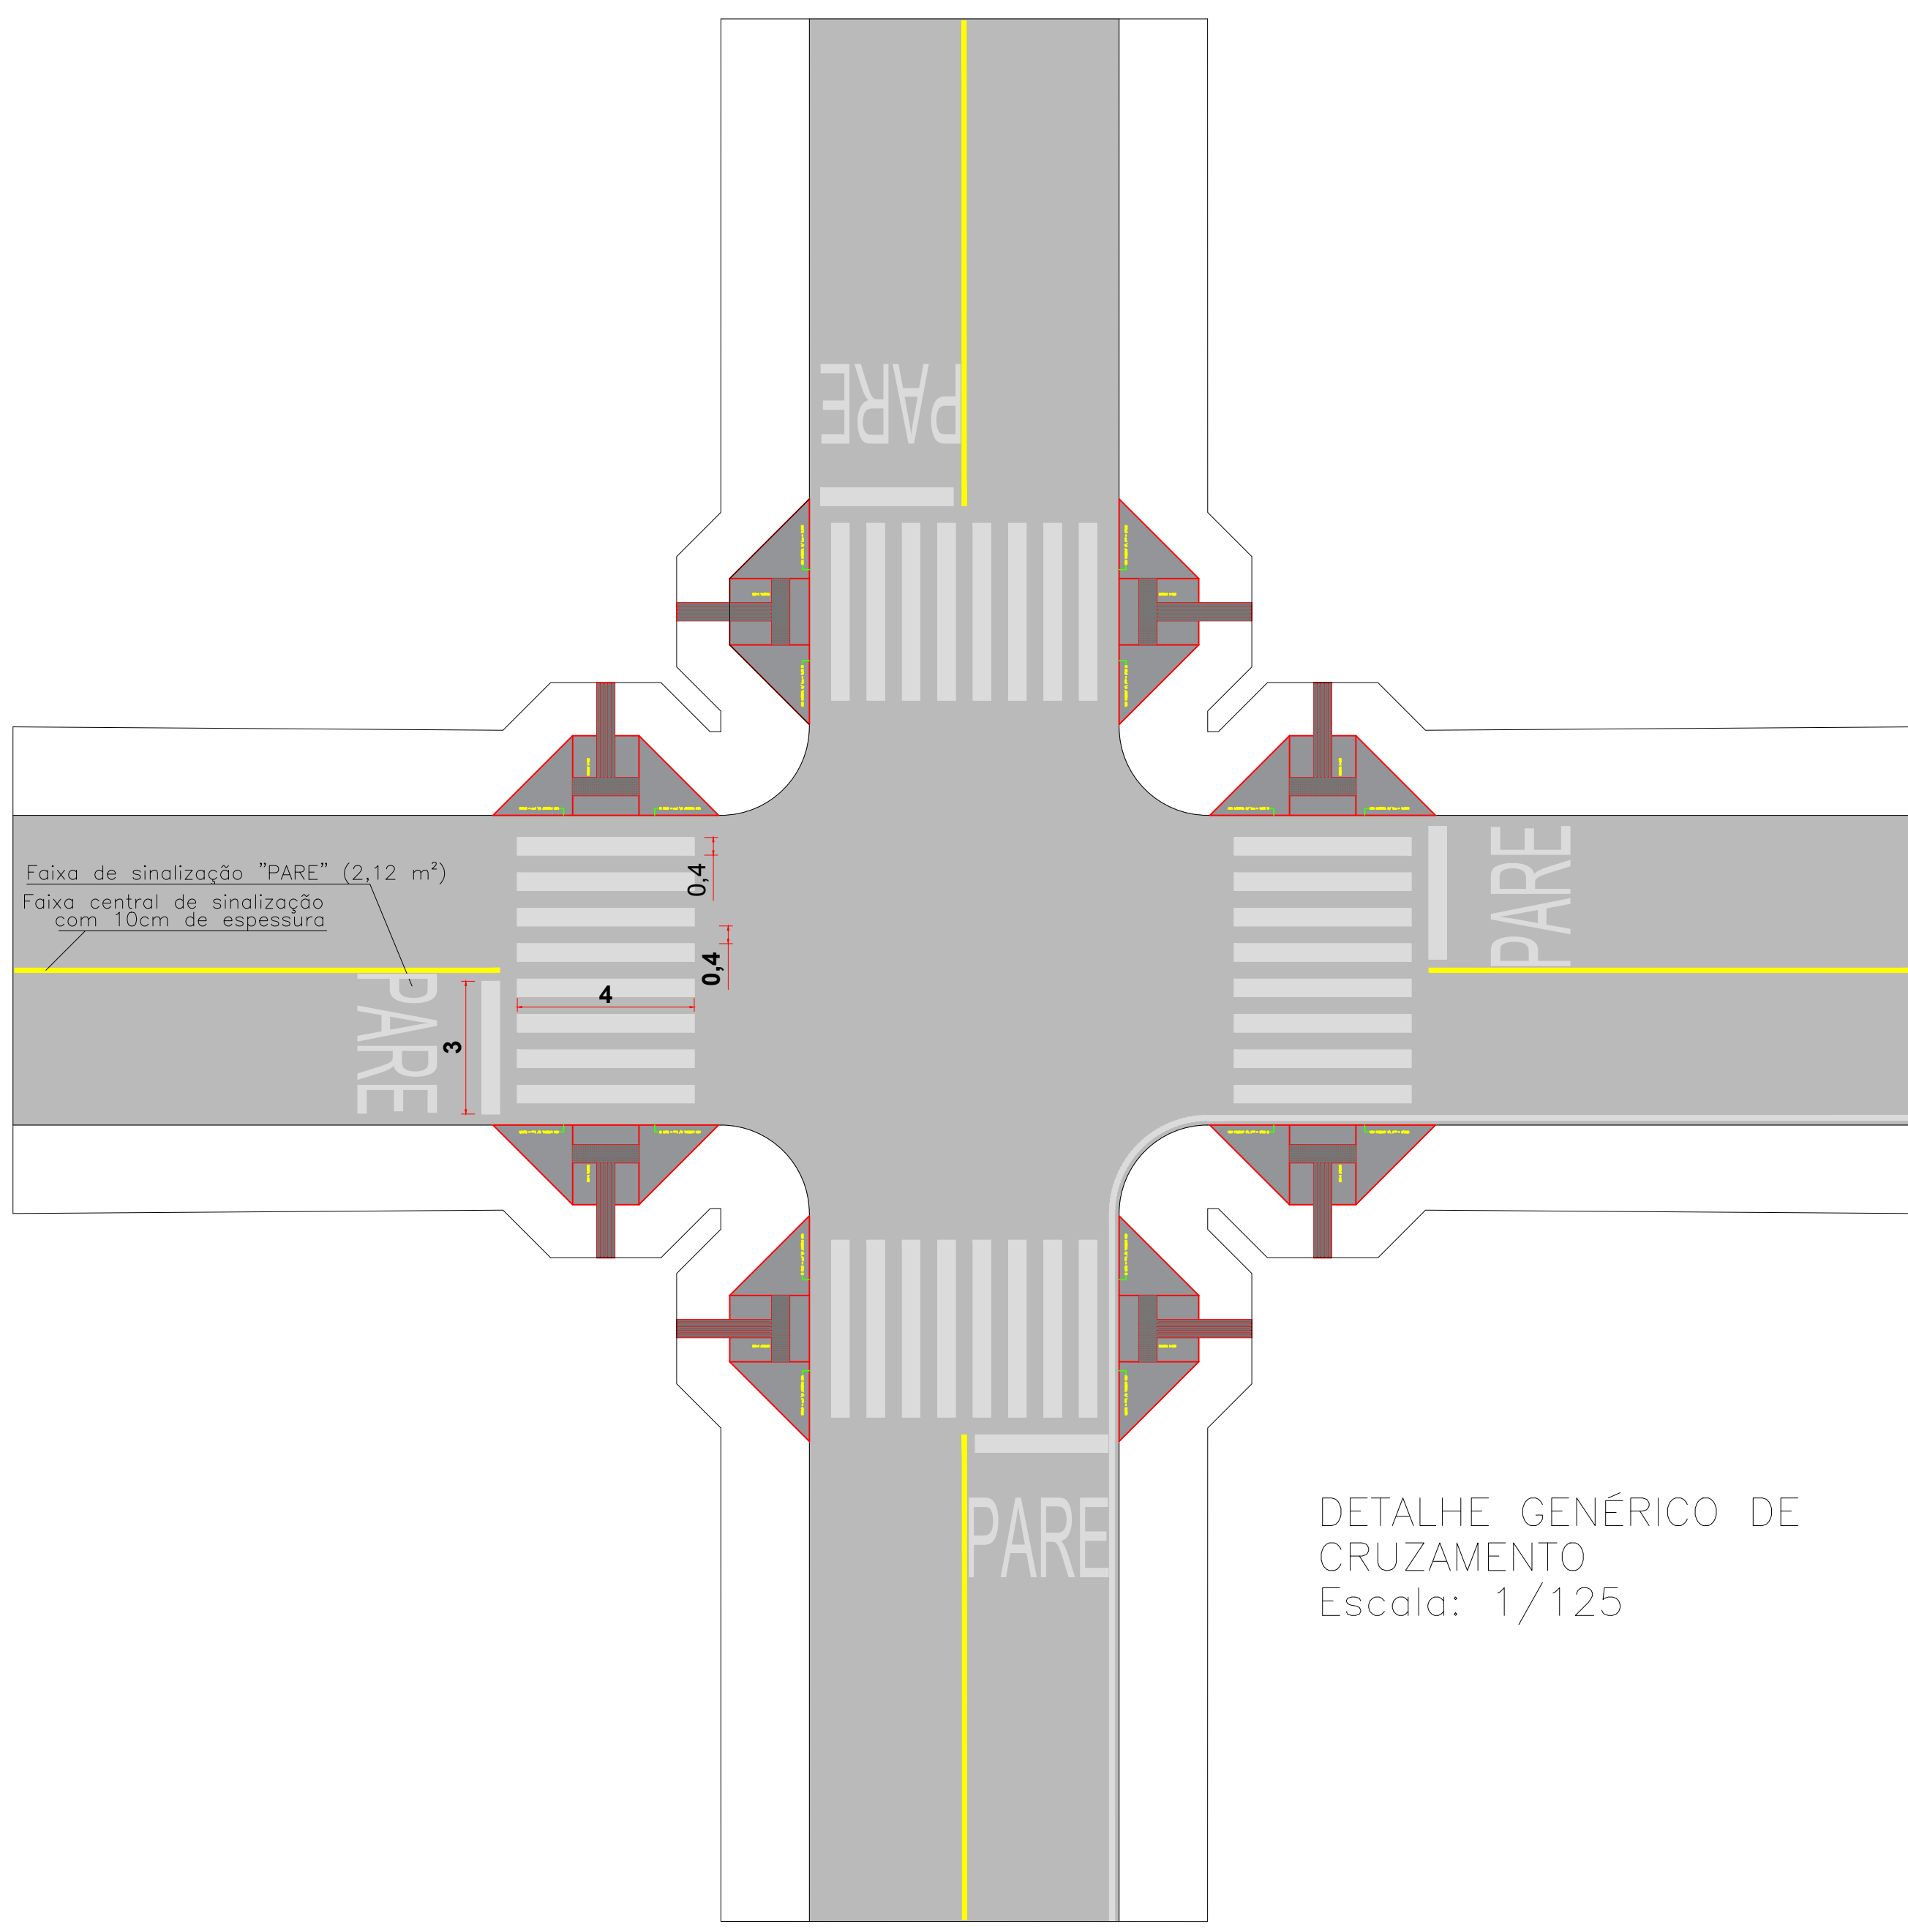

DETALHE GENÉRICO DE
CRUZAMENTO
Escala: 1/125

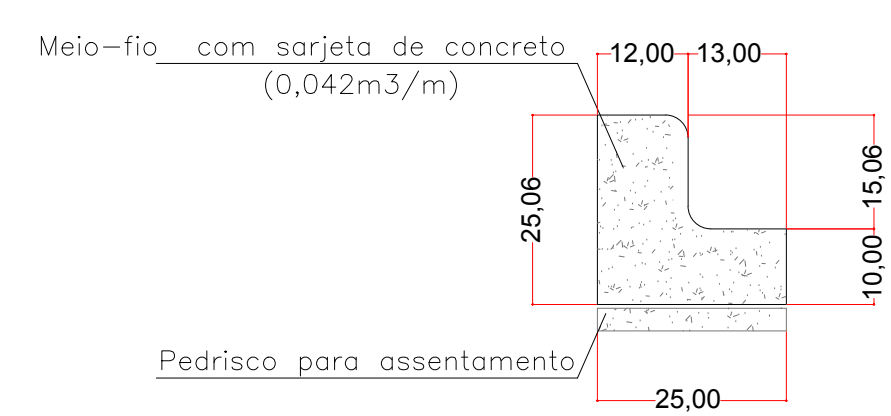

DETALHE DO MEIO-FIO
Escala: 1/10

PREFEITURA MUNICIPAL DE CONTENDA - PR.
Endereço: Av. João Franco, 400, Centro
Contenda - Pr



OBRA		
PAVIMENTAÇÃO EM C.B.U.Q. DA RUA SEBASTIANA G. P. PADILHA		
RESP. TÉCNICO PROJETO	OVIDIO LUIZ DRUSCZ ENRº CIVIL CREA PR - 192980	ASSINATURA
RESP. TÉCNICO EXECUÇÃO		ASSINATURA
ESCALA	CONTEÚDO	FOLHA
INDICADA	DETALHES	
DATA	DEZEMBRO/2017	
PROJETISTA	ENRº OVIDIO	
DESENHISTA	RUBENS / RAFAEL	
CARLOS EUGÊNIO STABACH PREFEITO MUNICIPAL		ASSINATURA
		04/04