




DETALHE BANHEIRO
ESCALA 1:25

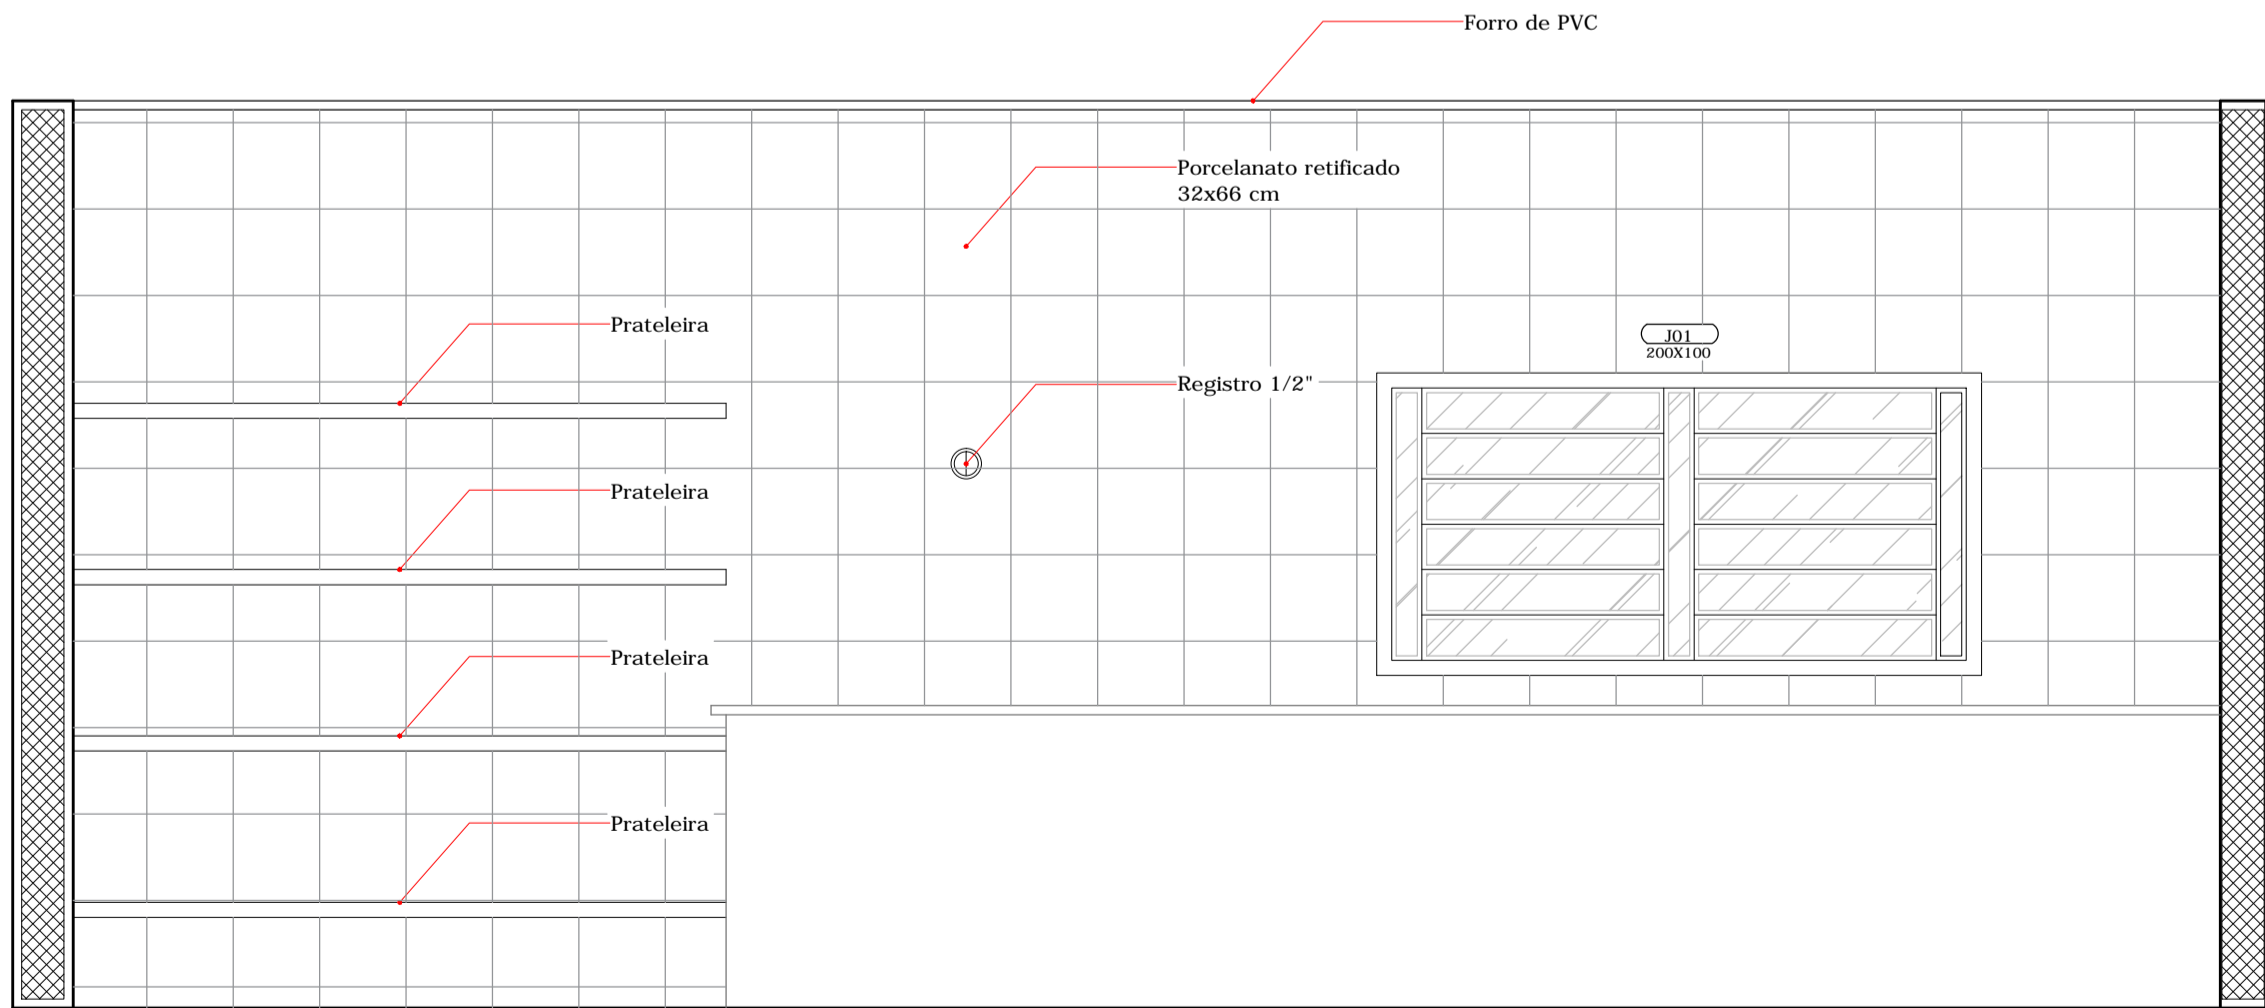


VISTA 03
ESCALA 1:25

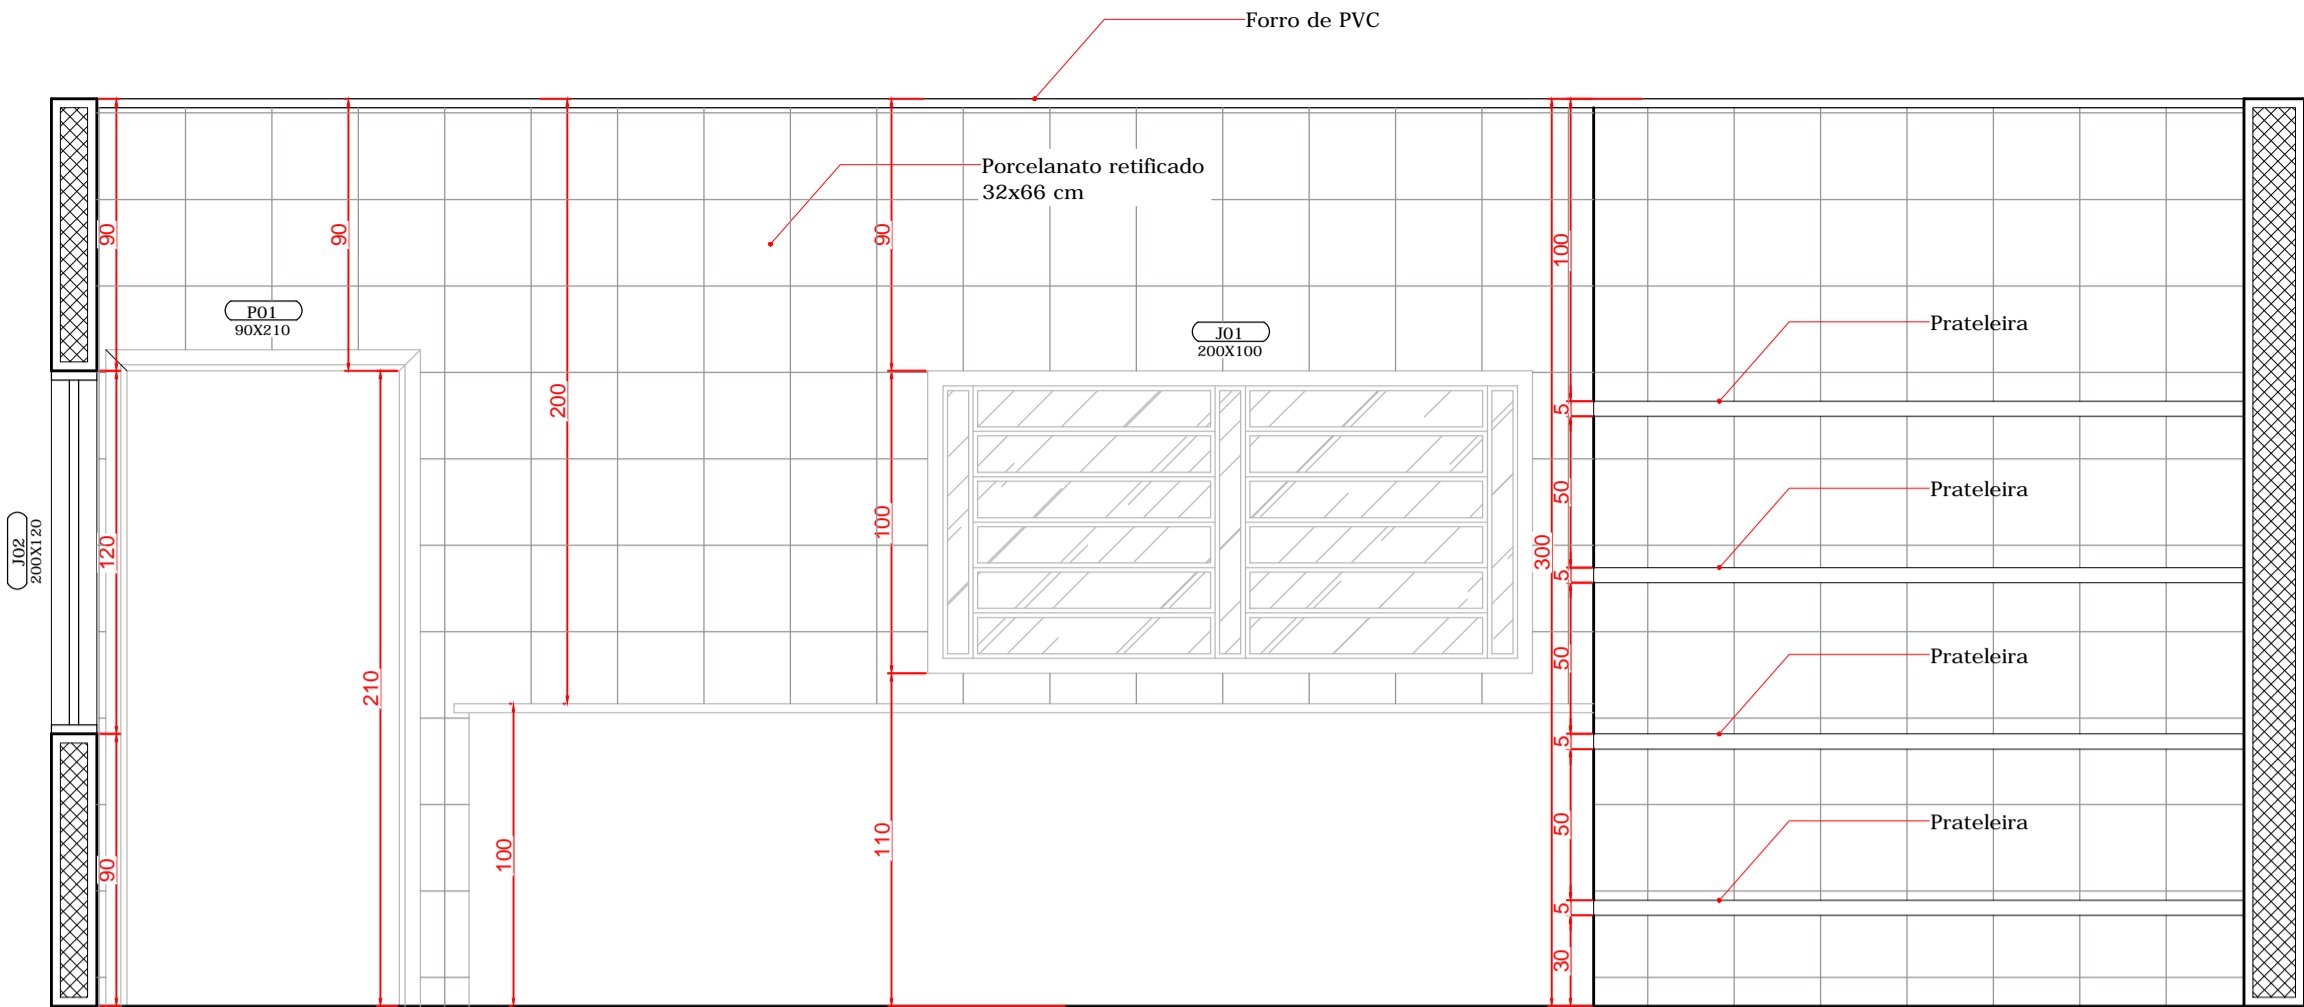


VISTA 01
ESCALA 1:25

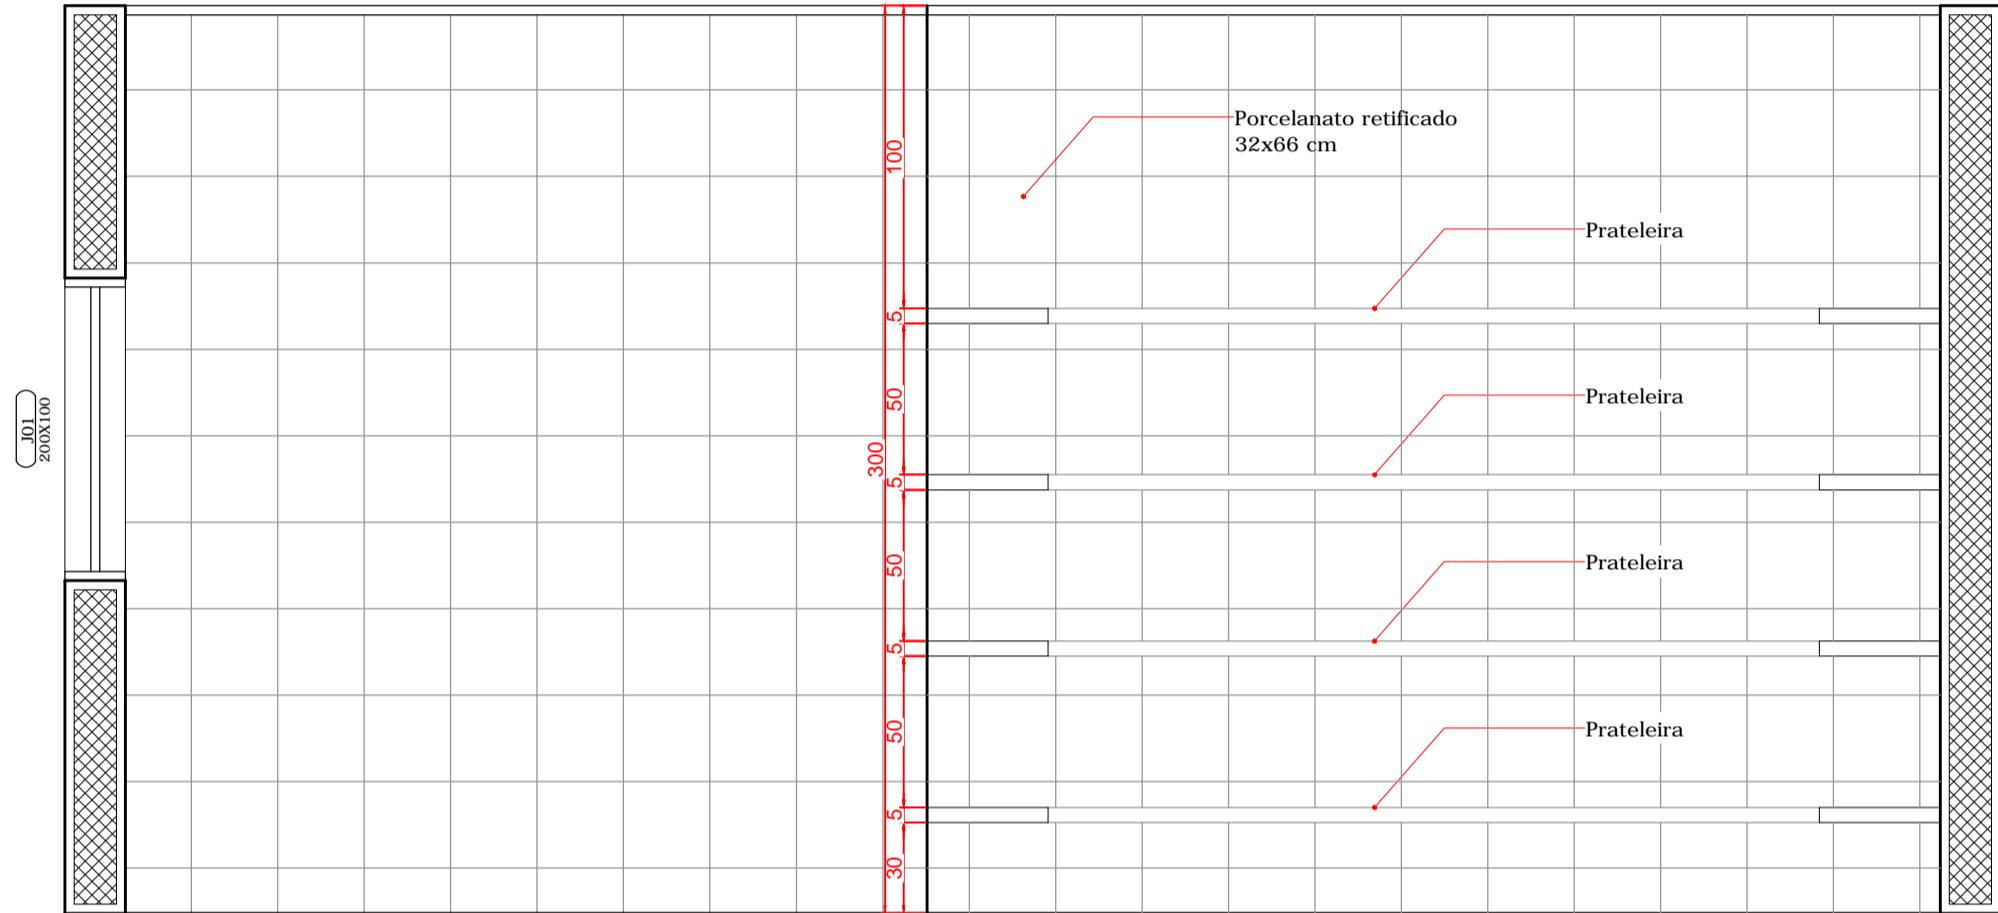

VISTA 02
ESCALA 1:25

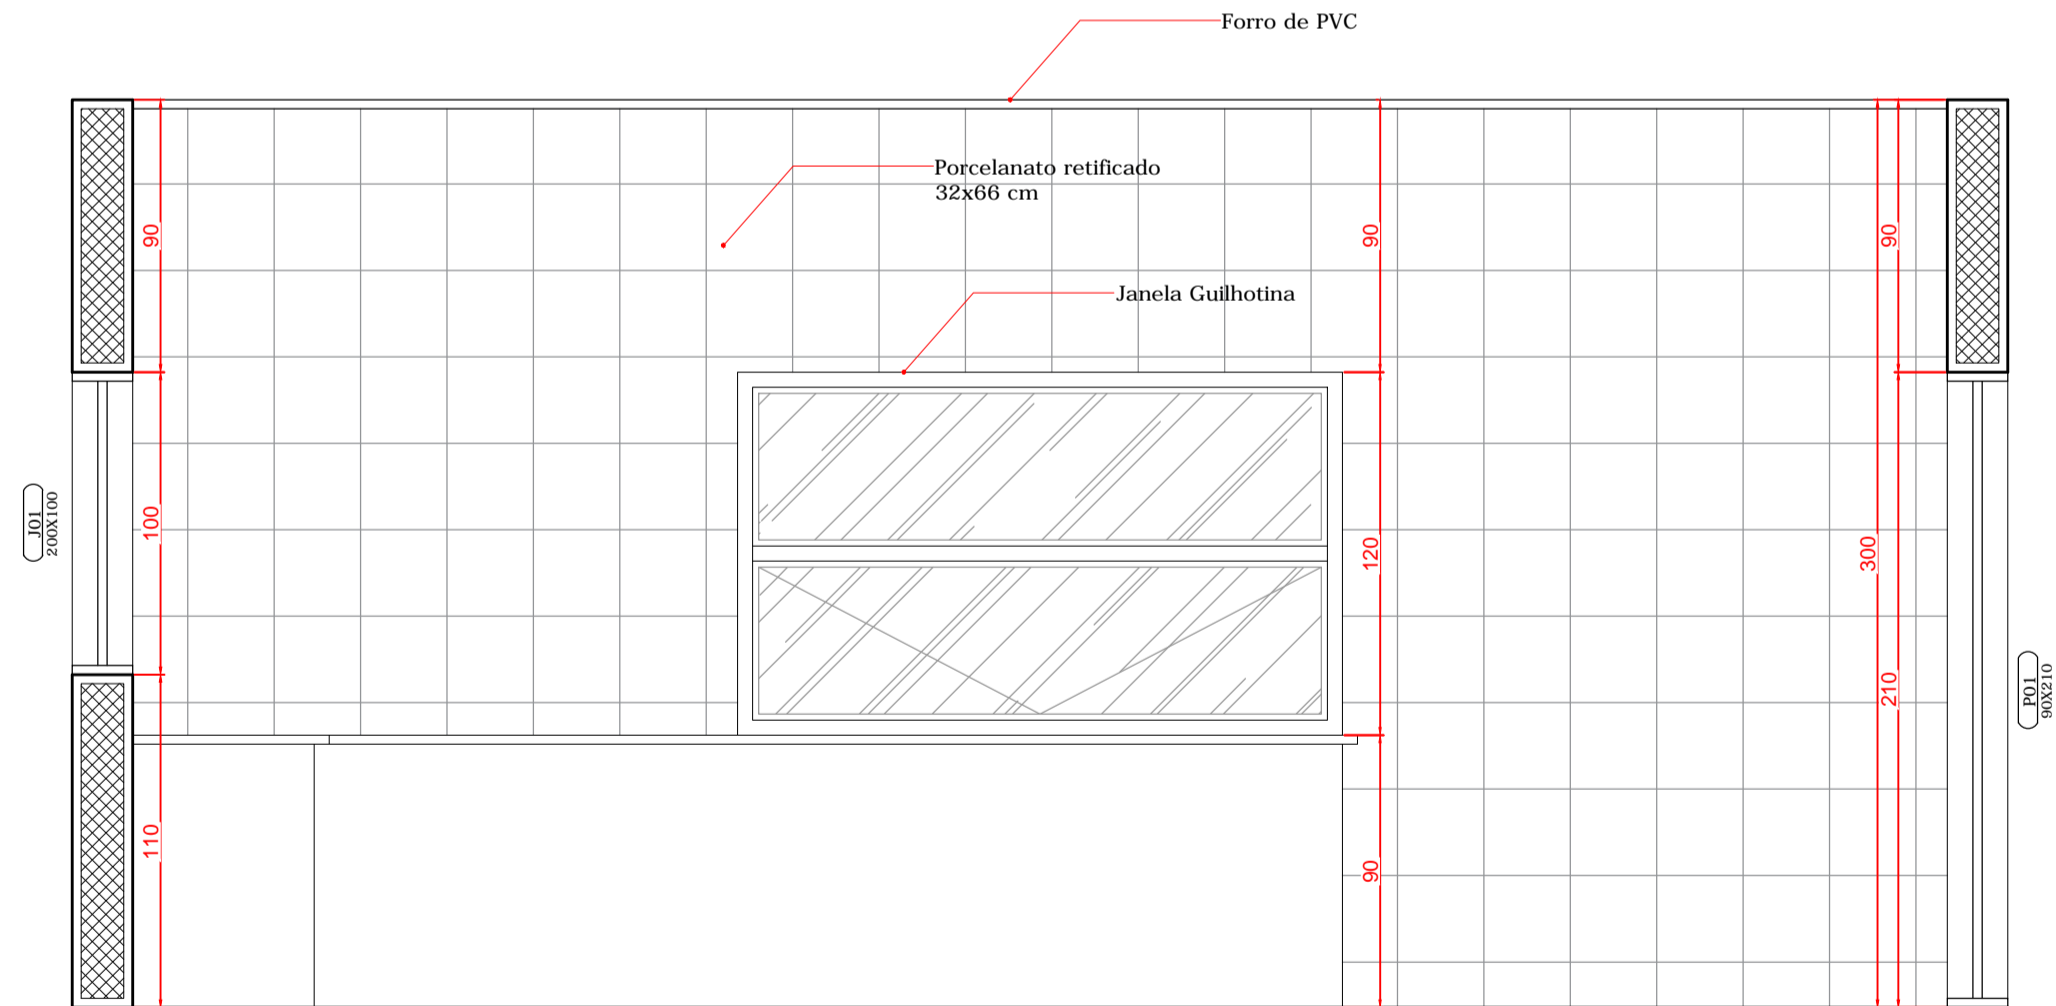

VISTA 04
ESCALA 1:25

 AMPLIAÇÃO DA ESCOLA MUNICIPAL DO CAMPO RUI BARBOSA	
ÚNICA	
DETALHE COZINHA VISTA 01 VISTA 02 VISTA 03 VISTA 04	PROPRIETÁRIO: Prefeitura Municipal de Contenda - PR Prefeito Carlos Eugênio Stabach AUTOR DO PROJETO: Engenheira Civil Daiana Priscila Souza Leite CREA-PR 184.547/D RESPONSÁVEL TÉCNICO: Engenheira Civil Daiana Priscila Souza Leite CREA-PR 184.547/D
D A T A OUTUBRO/2020	DESENHO DAIANA PRISCILA ESCOLA
End.: Av. João Franco n.º 400 Centro - Contenda/PR telefones= (041) 3825 1212 ; 99171268	