






PROJETO INSTALAÇÕES HIDROSSANITÁRIAS  
ESCALA 1:50

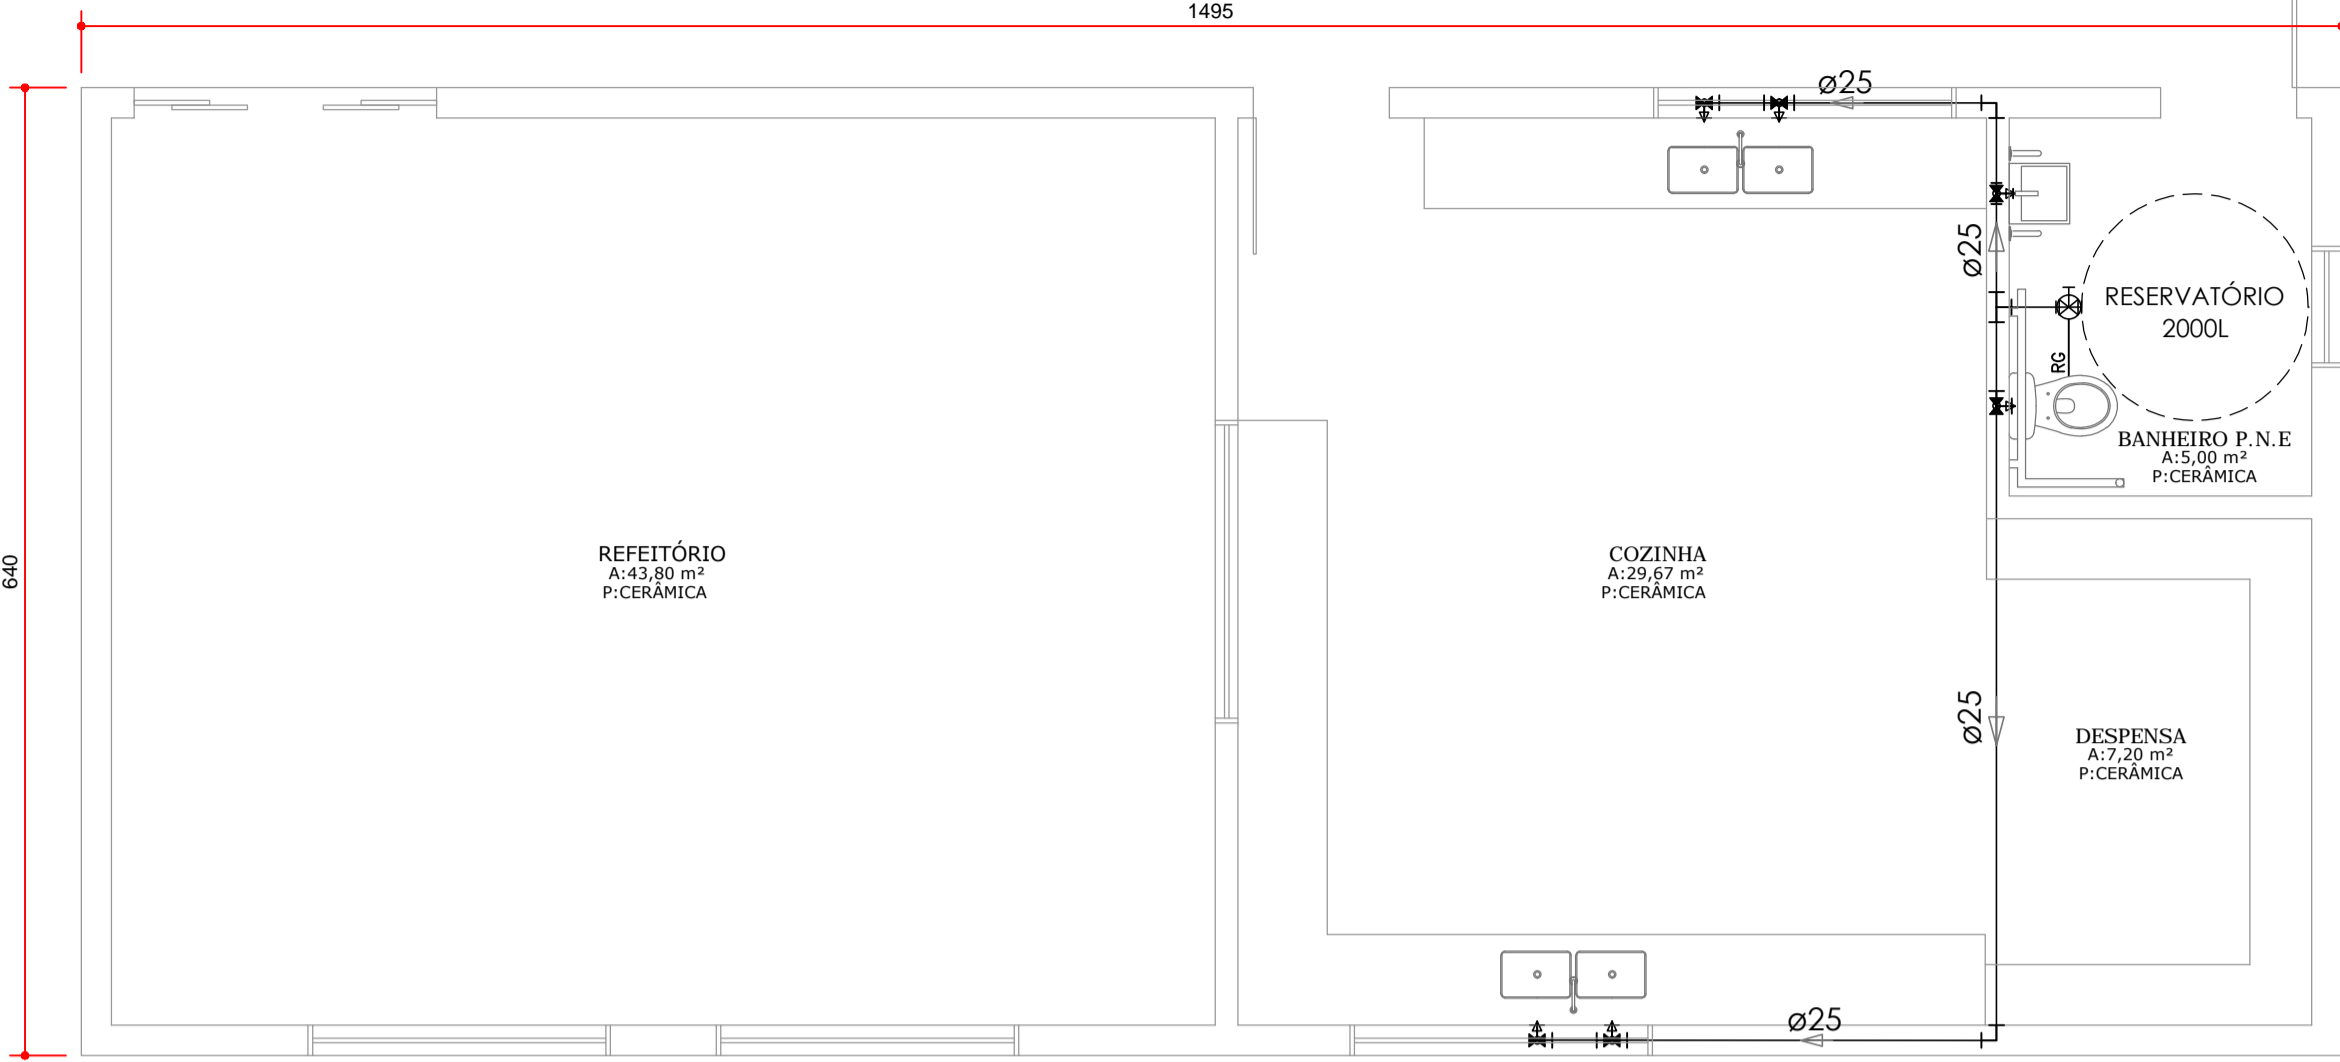

PROJETO DE INSTALAÇÃO HIDRÁULICA  
ESCALA 1:50

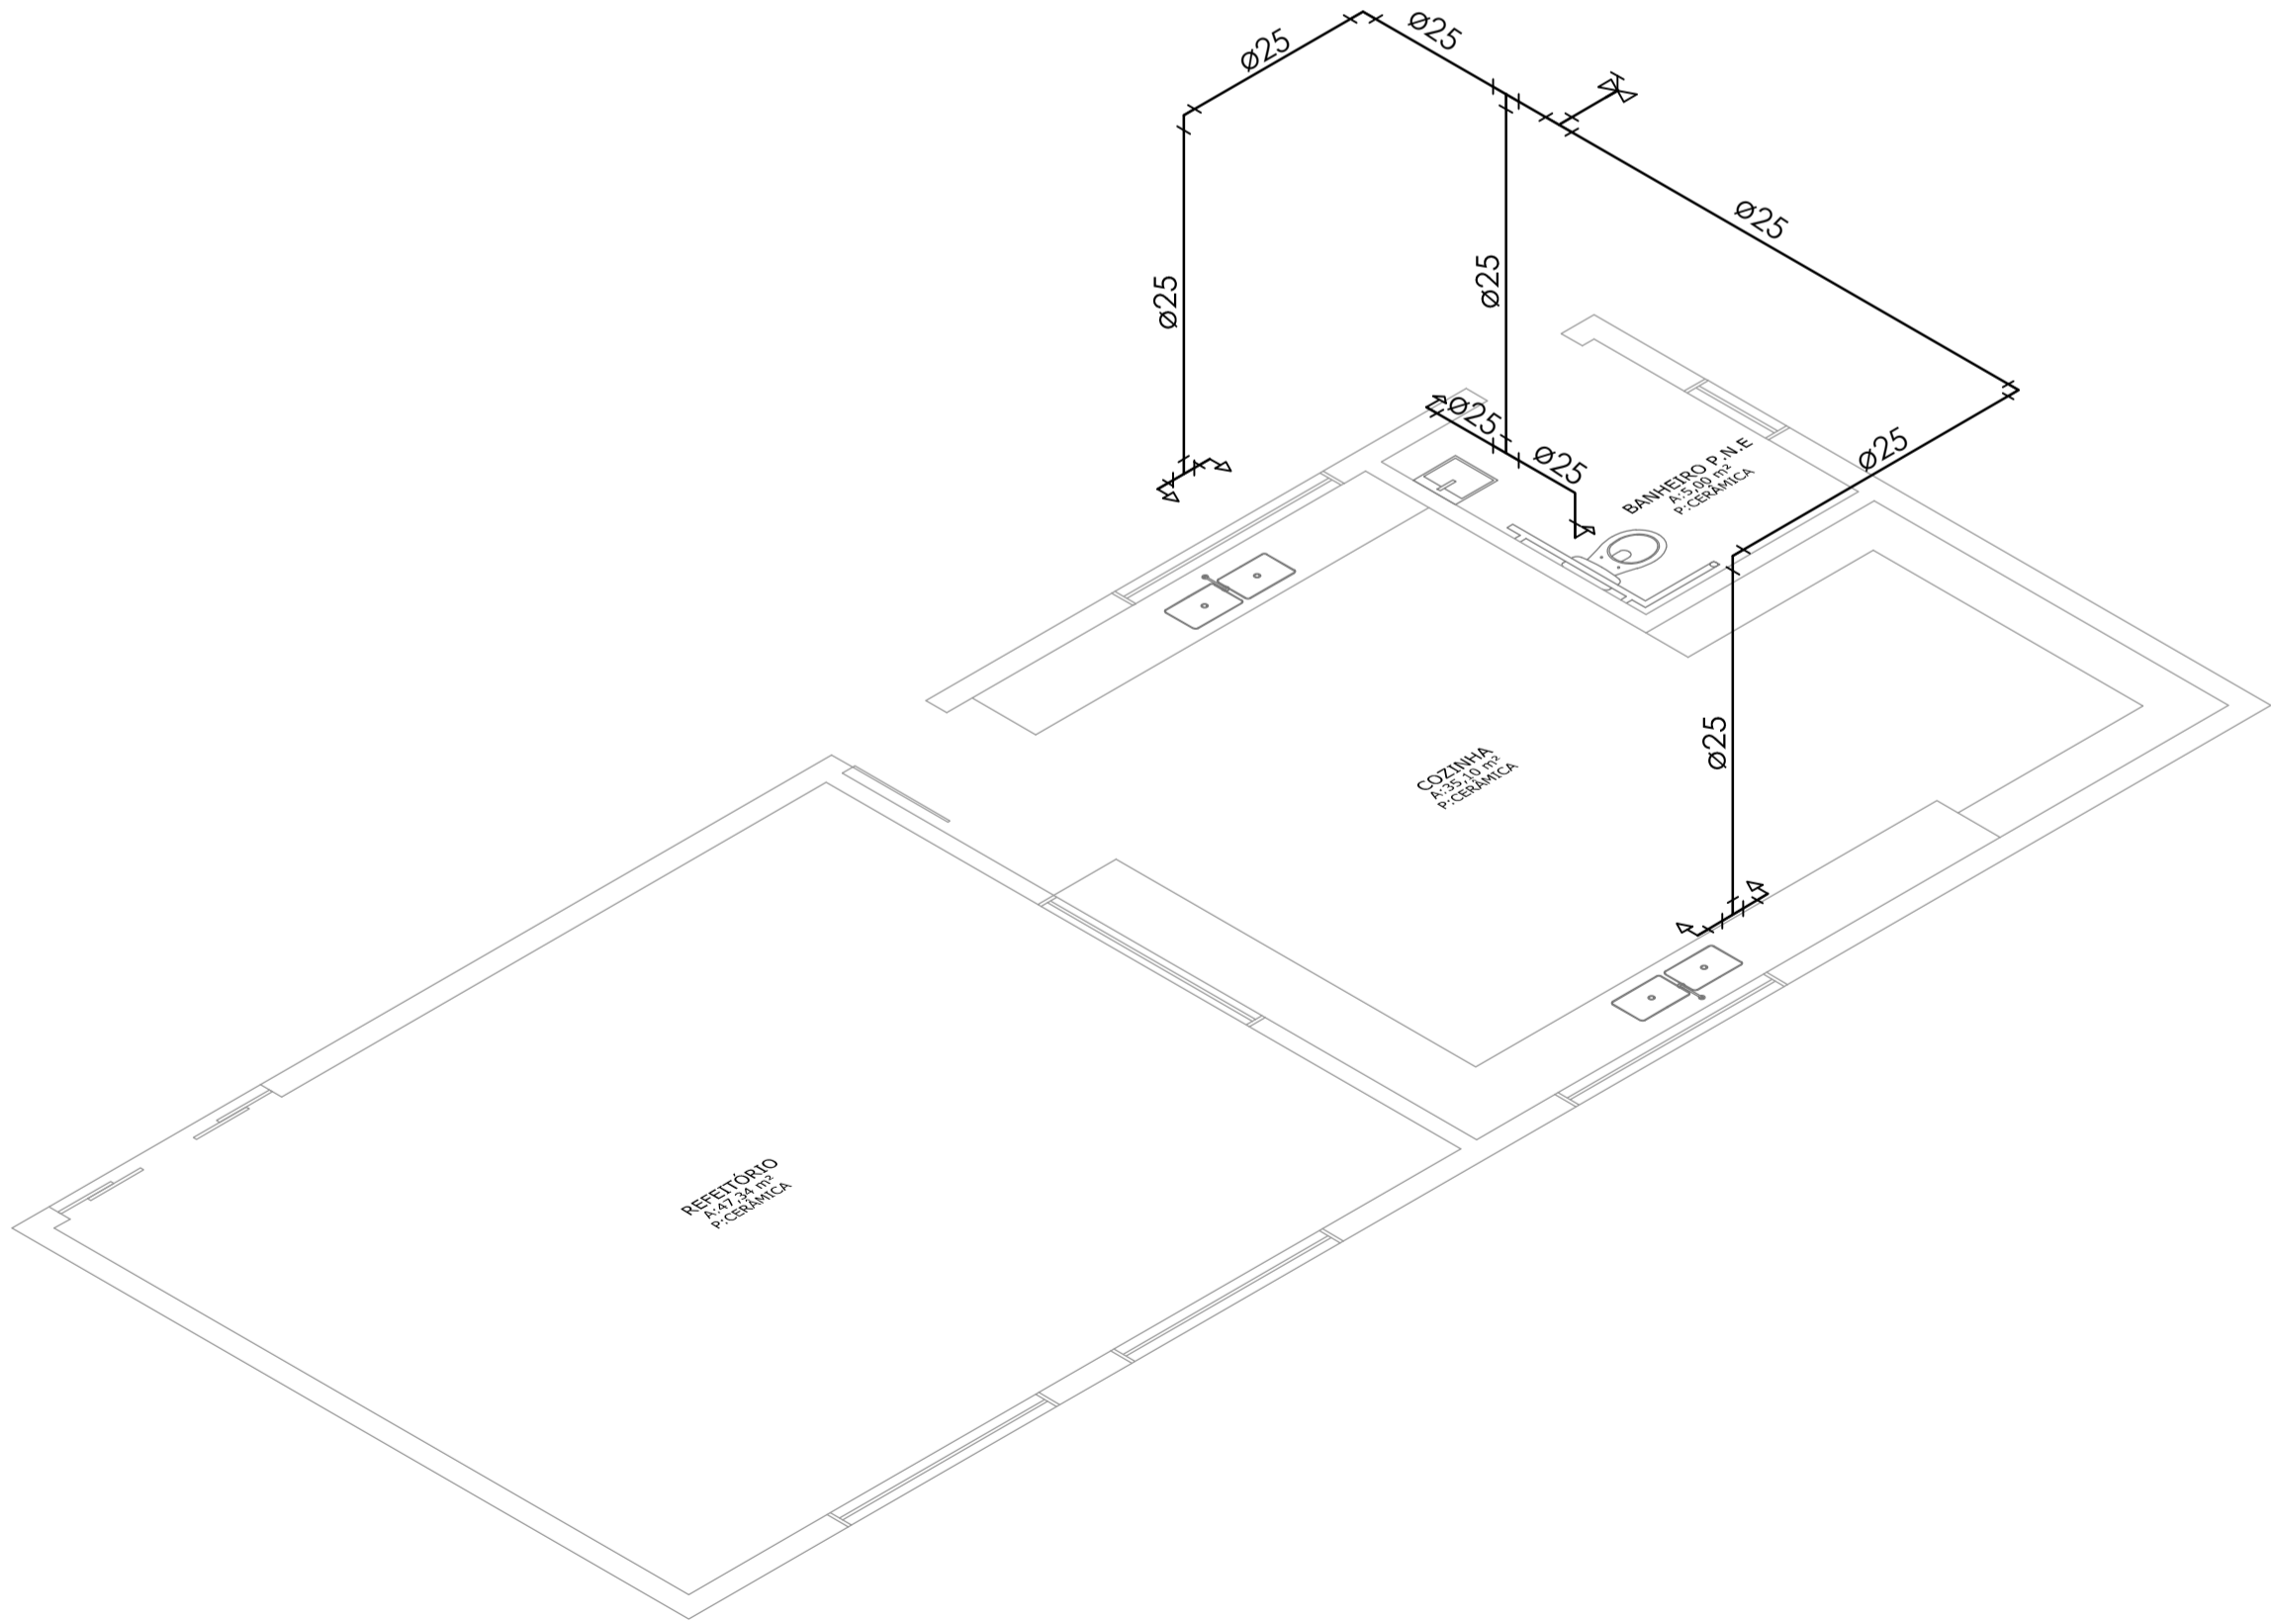

ISOMÉTRICO  
ESCALA 1:50

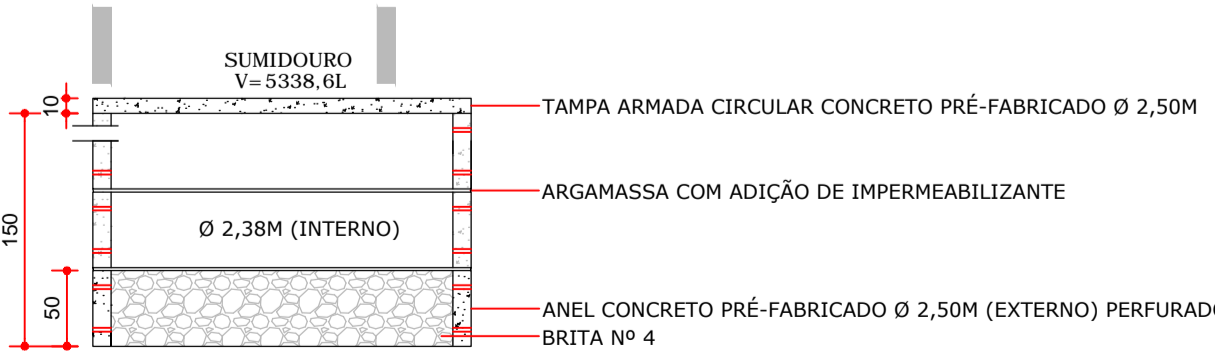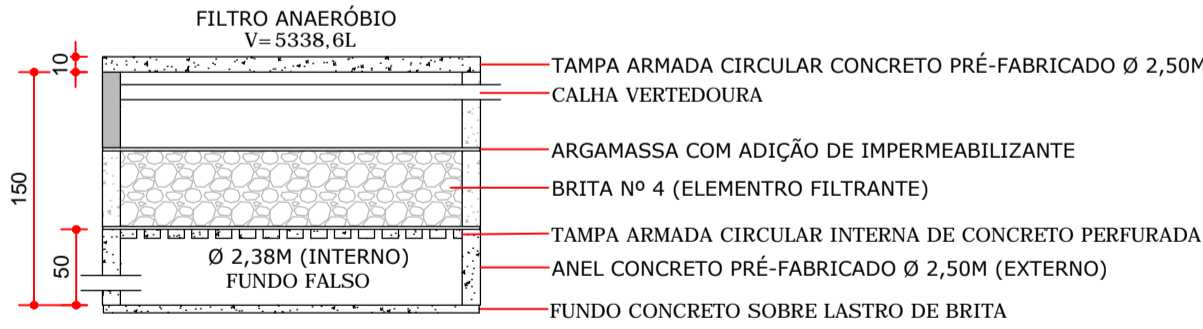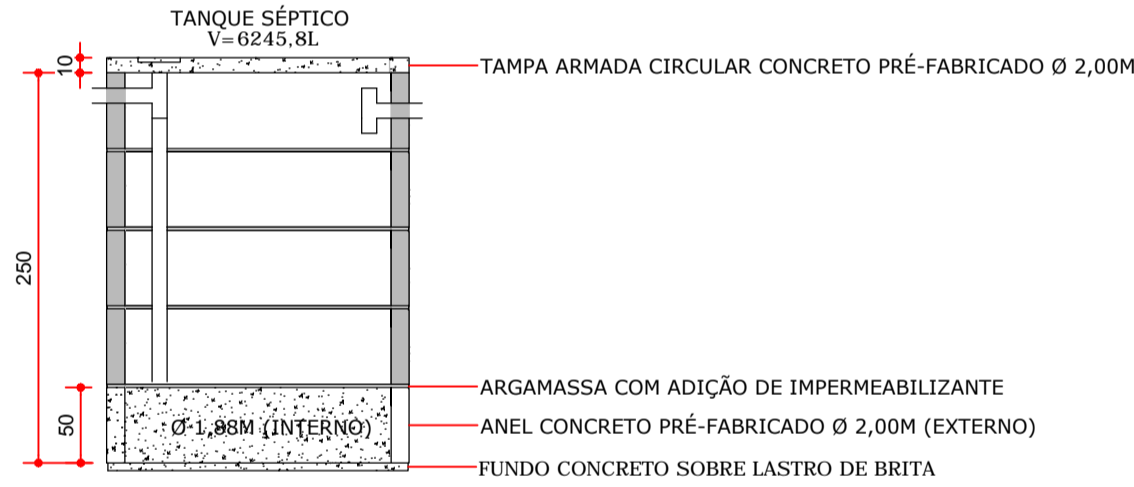

Legenda	
	Caixa Sifonada
	Caixa de interligação
	Curva 45 Longa para Esgoto Sanitário
	Curva 45 Longa para Esgoto Sanitário- sobe
	Joelho 45
	Joelho 90
	Junção simples
	Junção simples c/ redução
	Lavatório Residencial com sifão
	Curva 90 curta para Esgoto Sanitário
	Pia de Cozinha Residencial com Sifão 50mm
	Válvula de retenção de PVC - 100mm
	Te sanitário
	Vaso Sanitário c/ curva 90°
	Luva simples
	Redução Excêntrica
	Tê

NOTAS:

AMPLIAÇÃO DA ESCOLA MUNICIPAL DO CAMPO RUI BARBOSA

ÚNICA

INSTALAÇÕES HIDROSSANITÁRIAS  
INSTALAÇÃO HIDRÁULICA  
ISOMÉTRICO  
DETALHE TANQUE, FILTRO E SUMIDOURO

PROPRIETÁRIO:

Prefeitura Municipal de Contenda - PR  
Prefeito Carlos Eugênio Stabach

AUTOR DO PROJETO:

Engenheira Civil Daiana Priscila Souza Leite  
CREA-PR 184.547/D

RESPONSÁVEL TÉCNICO:

Engenheira Civil Daiana Priscila Souza Leite  
CREA-PR 184.547/D

D A T A  
OUTUBRO/2020

DESENHO  
DAIANA/LARRY  
ESCOLA

End.: Av. João Franco n.º 400  
Centro - Contenda/PR  
telefones= (041) 3625 1212 ; 99171268