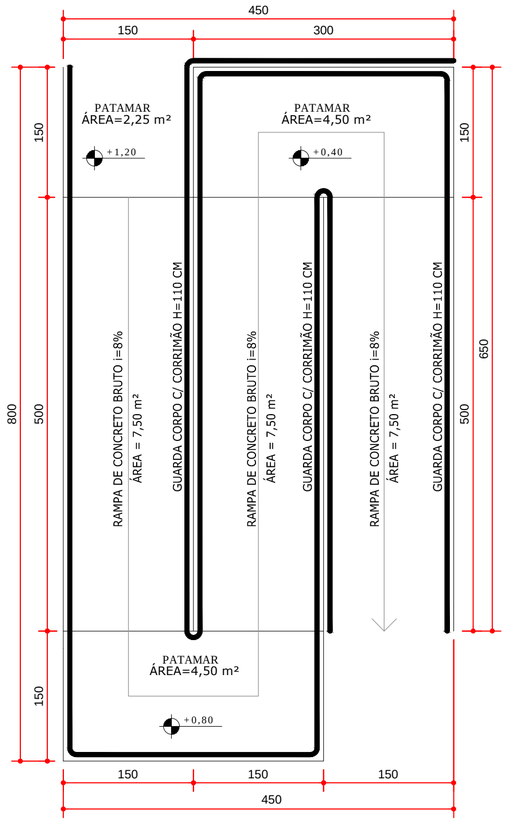

ELEVAÇÃO FRONTAL

PLANTA DA RAMPA
ESCALA 1:50

ELEVAÇÃO LATERAL DIREITA

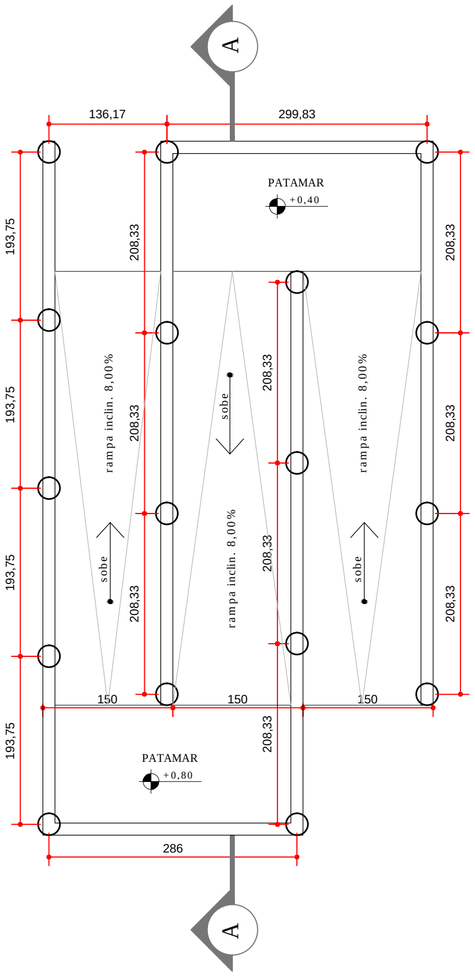

ESTRUTURA
ESCALA 1:50

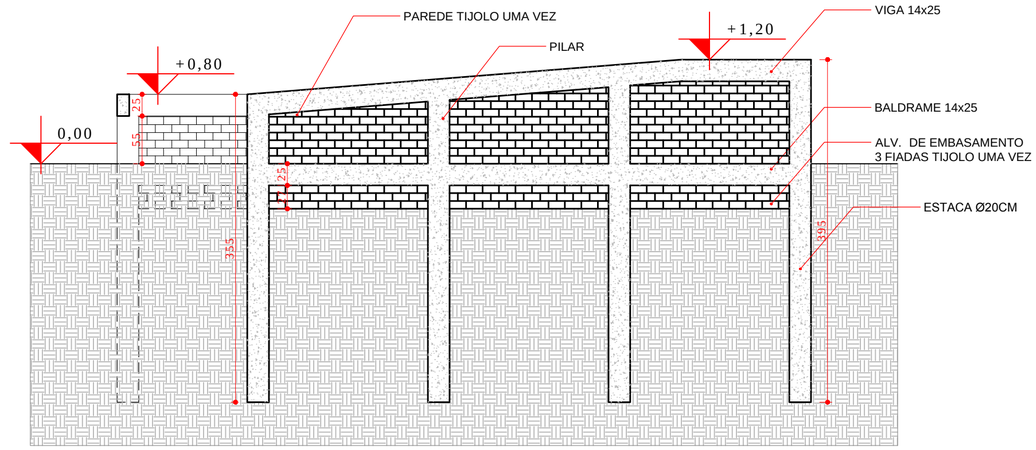

CORTE AA
ESCALA 1:50

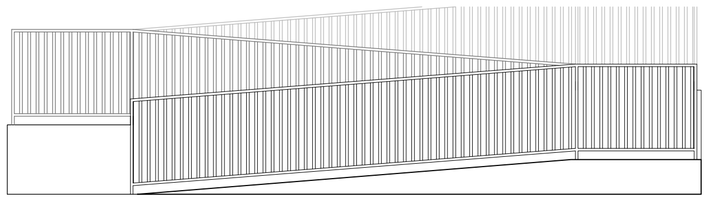

ELEVAÇÃO LATERAL DIREITA
ESCALA 1:50

SEÇÃO VIGAS
ESCALA 1:20

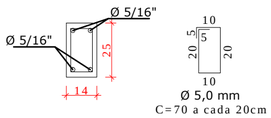

DETALHE ESTACAS
ESCALA 1:20

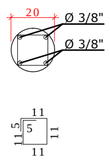

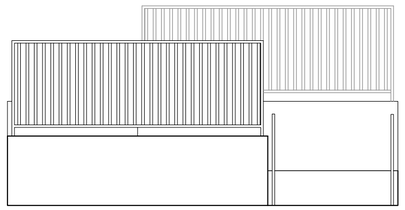

ELEVAÇÃO FRONTAL
ESCALA 1:50

AMPLIAÇÃO DA ESCOLA MUNICIPAL DO CAMPO RUI BARBOSA

ÚNICA

PLANTAS RAMPA
ESTRUTURA RAMPA
DETALHES RAMPA
SEÇÕES

PROPRIETÁRIO:
Prefeitura Municipal de Contenda - PR
Prefeito Carlos Eugênio Stabach

AUTOR DO PROJETO:
Engenheira Civil Daiana Priscila Souza Leite
CREA-PR 184.547/D

RESPONSÁVEL TÉCNICO:
Engenheira Civil Daiana Priscila Souza Leite
CREA-PR 184.547/D

DATA	DESENHO	End.: Av. João Franco n.º 400
OUTUBRO/2020	DAIANA PRISCILA	Centro - Contenda/PR
	ESCOLA	telefones=(041) 3625 1212 ; 99171268

A2 420X594