




ELEVACÃO 01
ESCALA 1:50

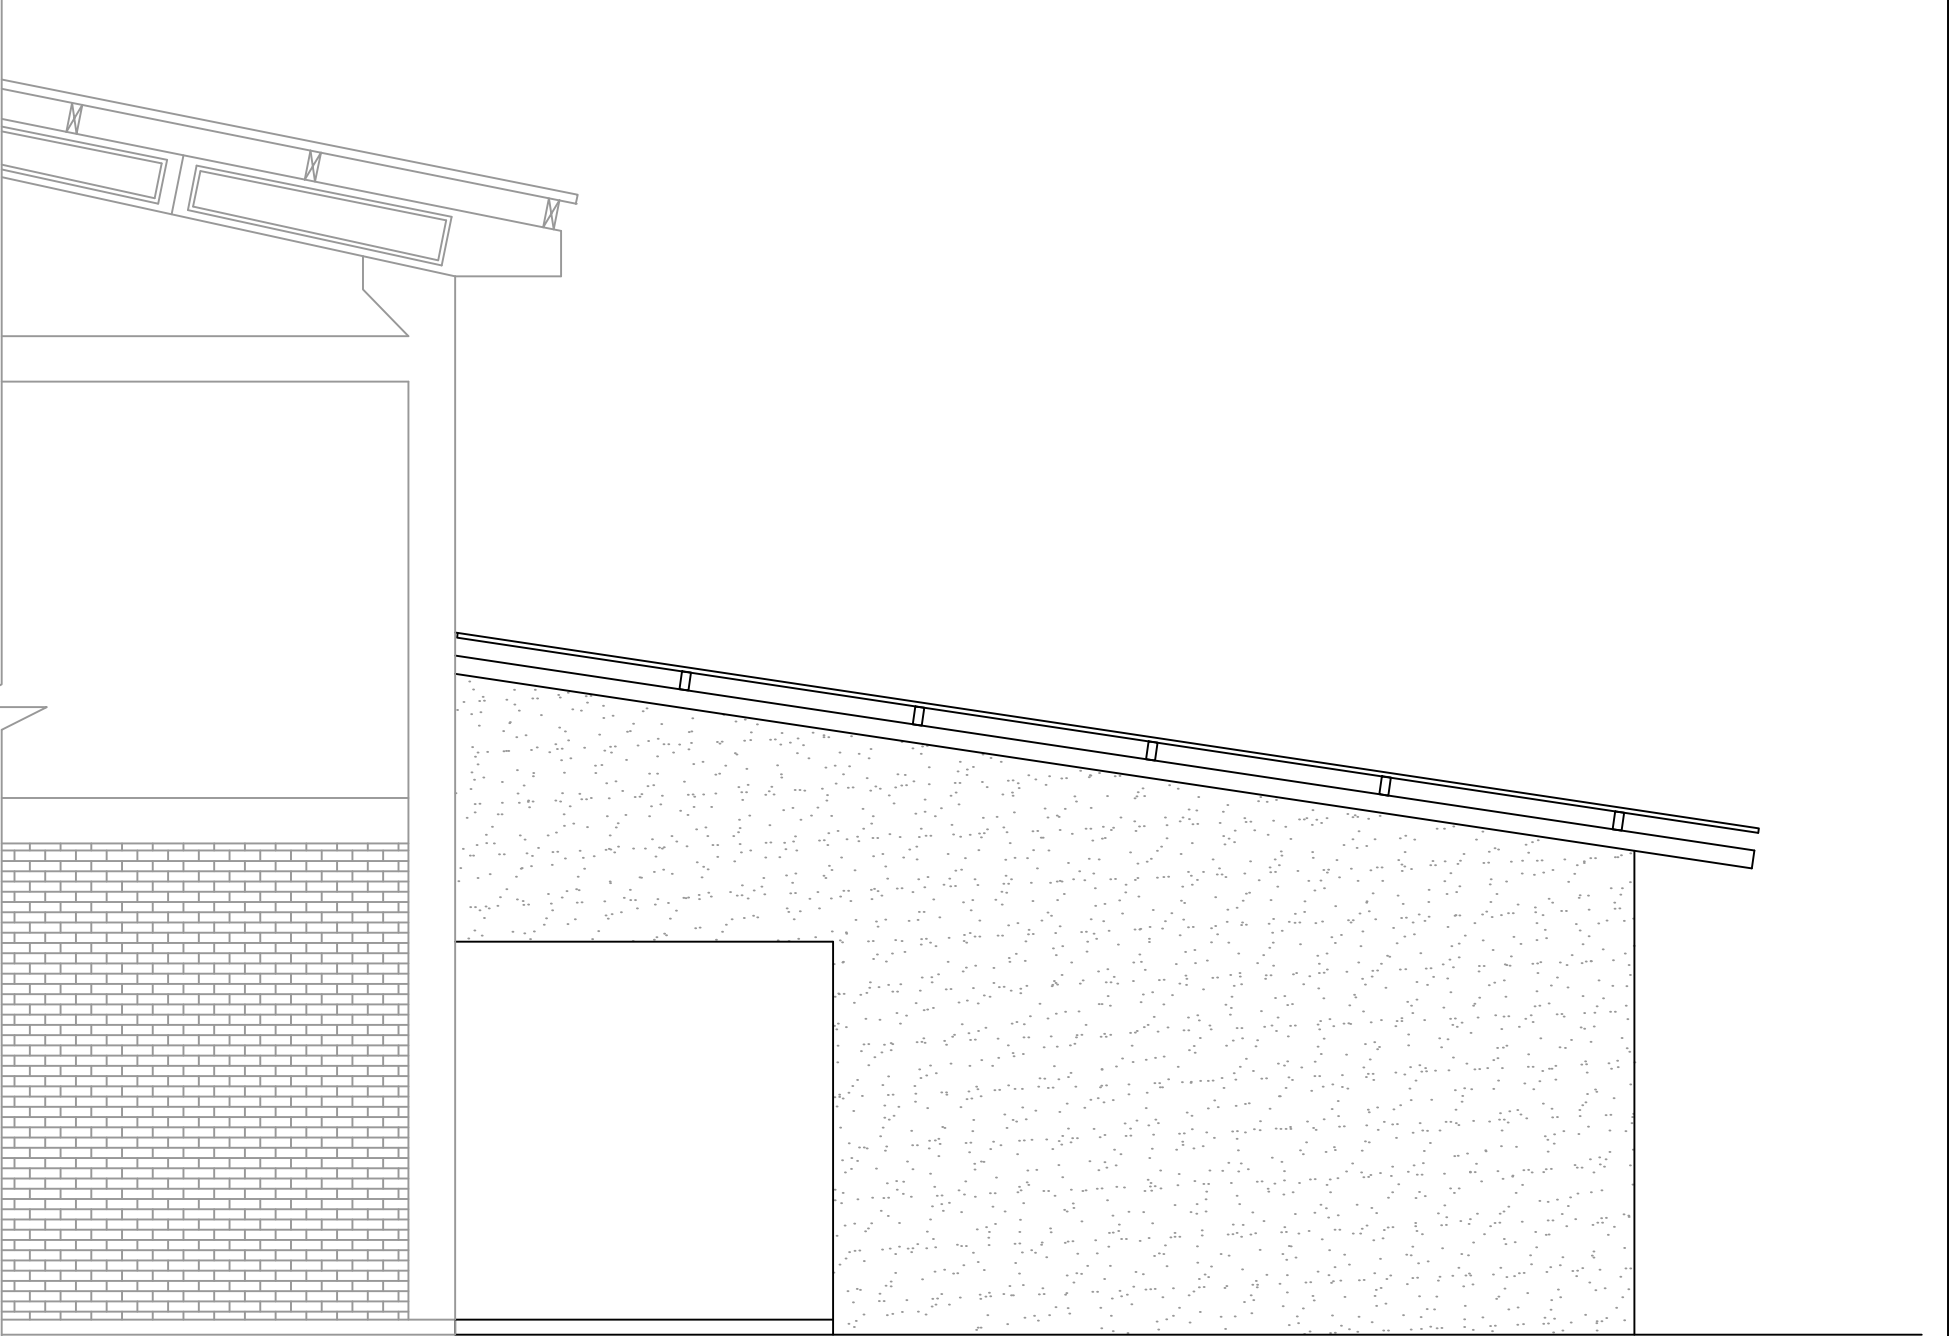



ELEVACÃO 2
ESCALA 1:50

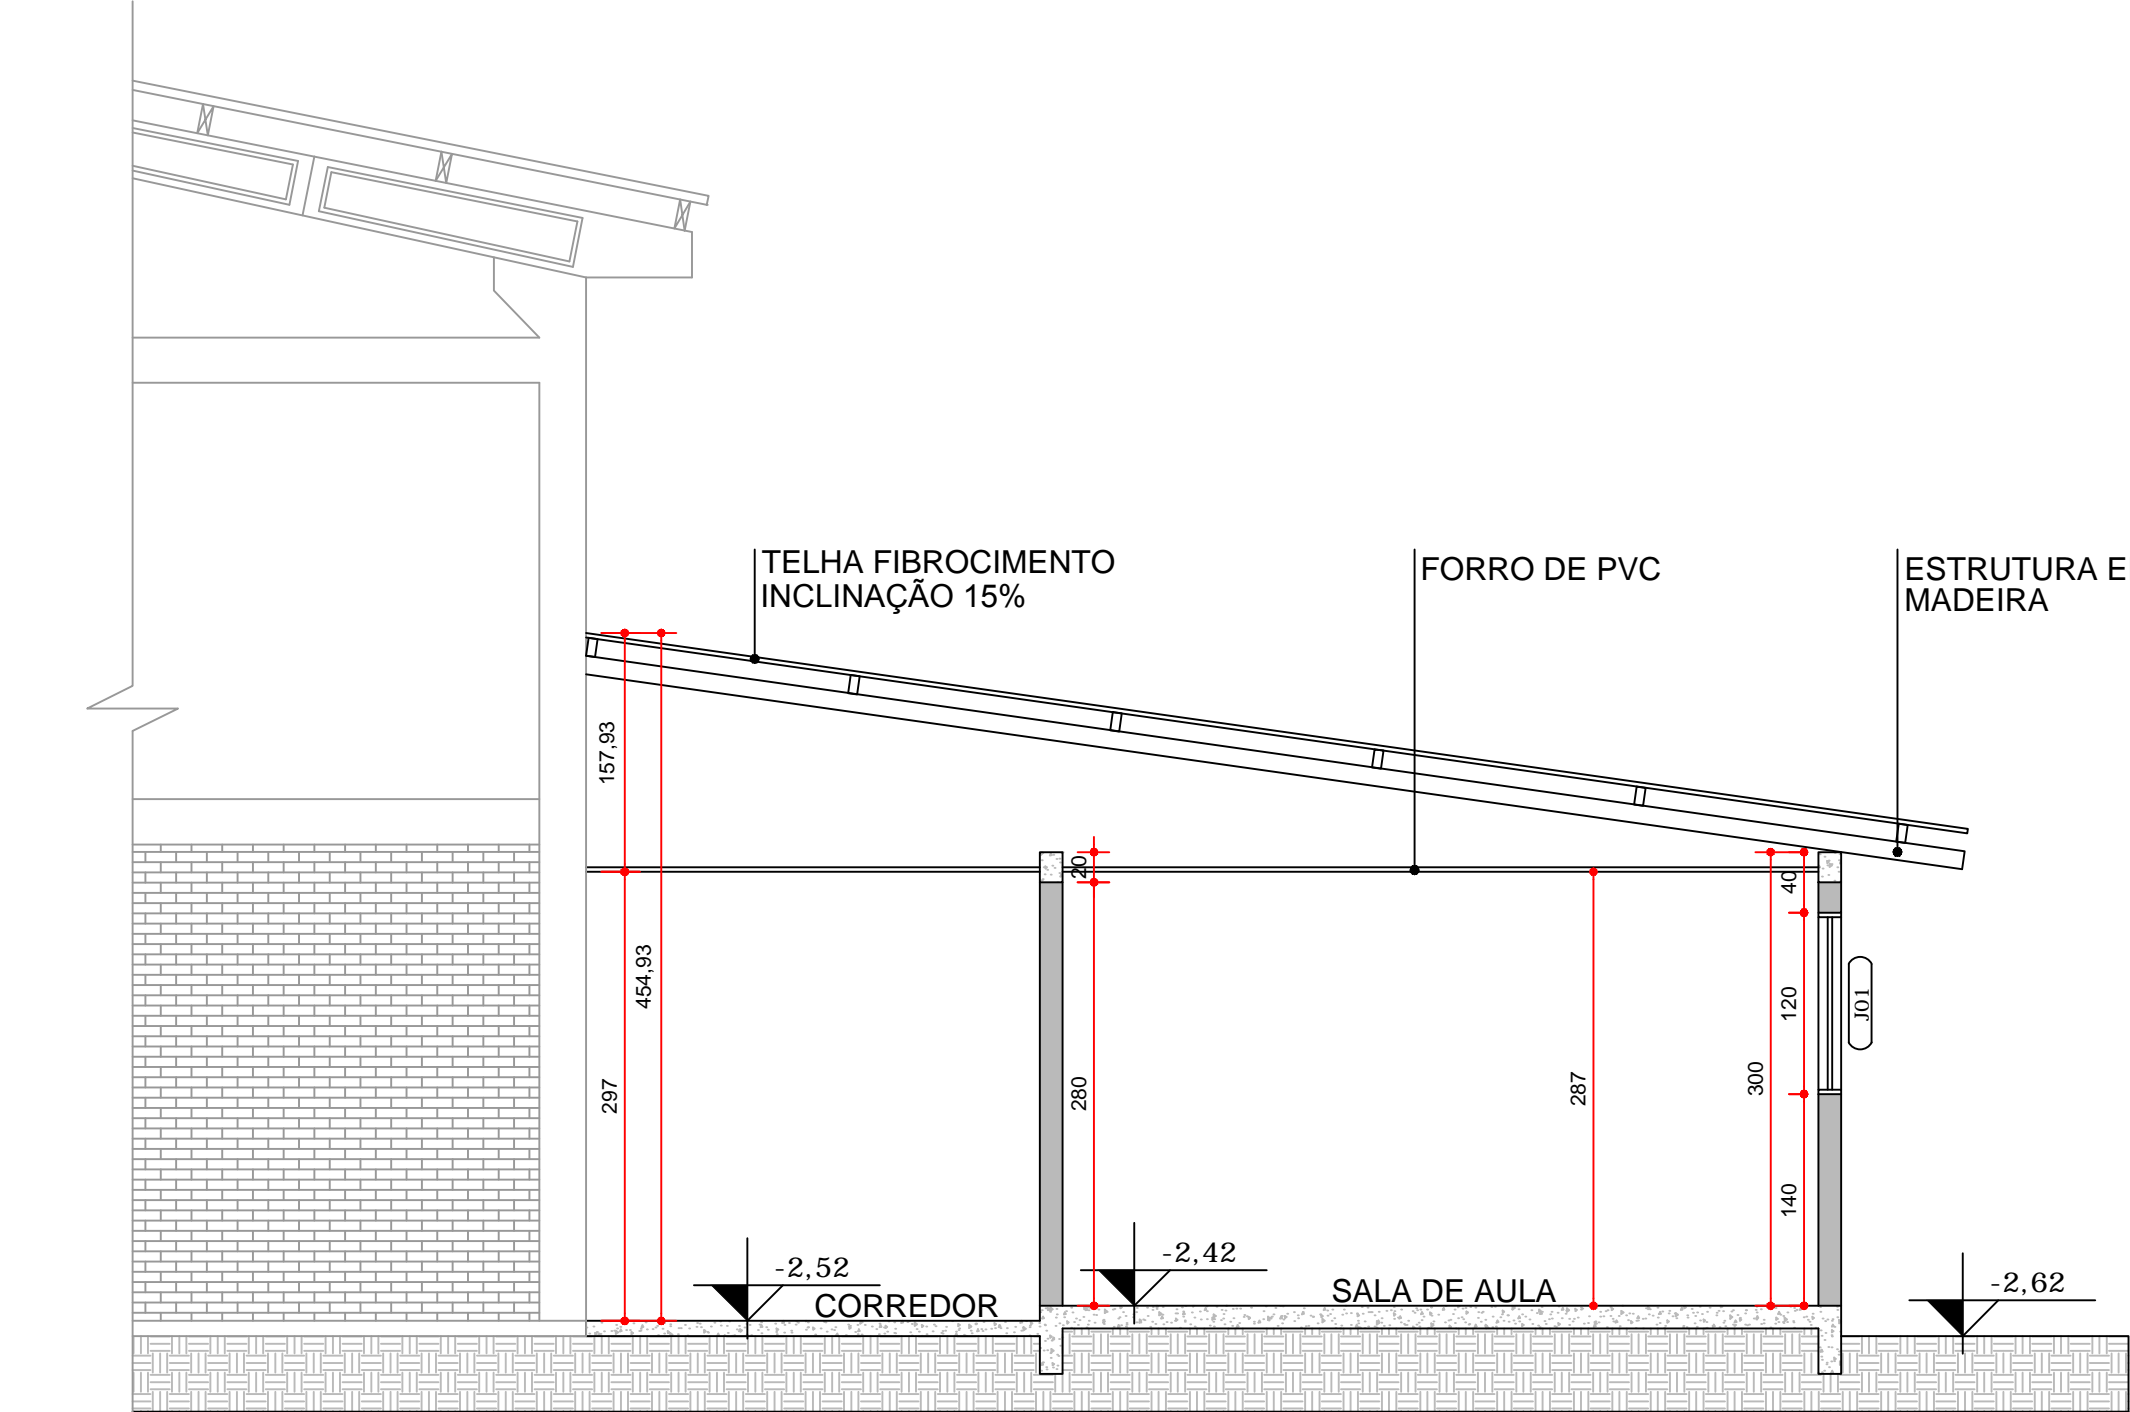

CORTE BB
ESCALA 1:50

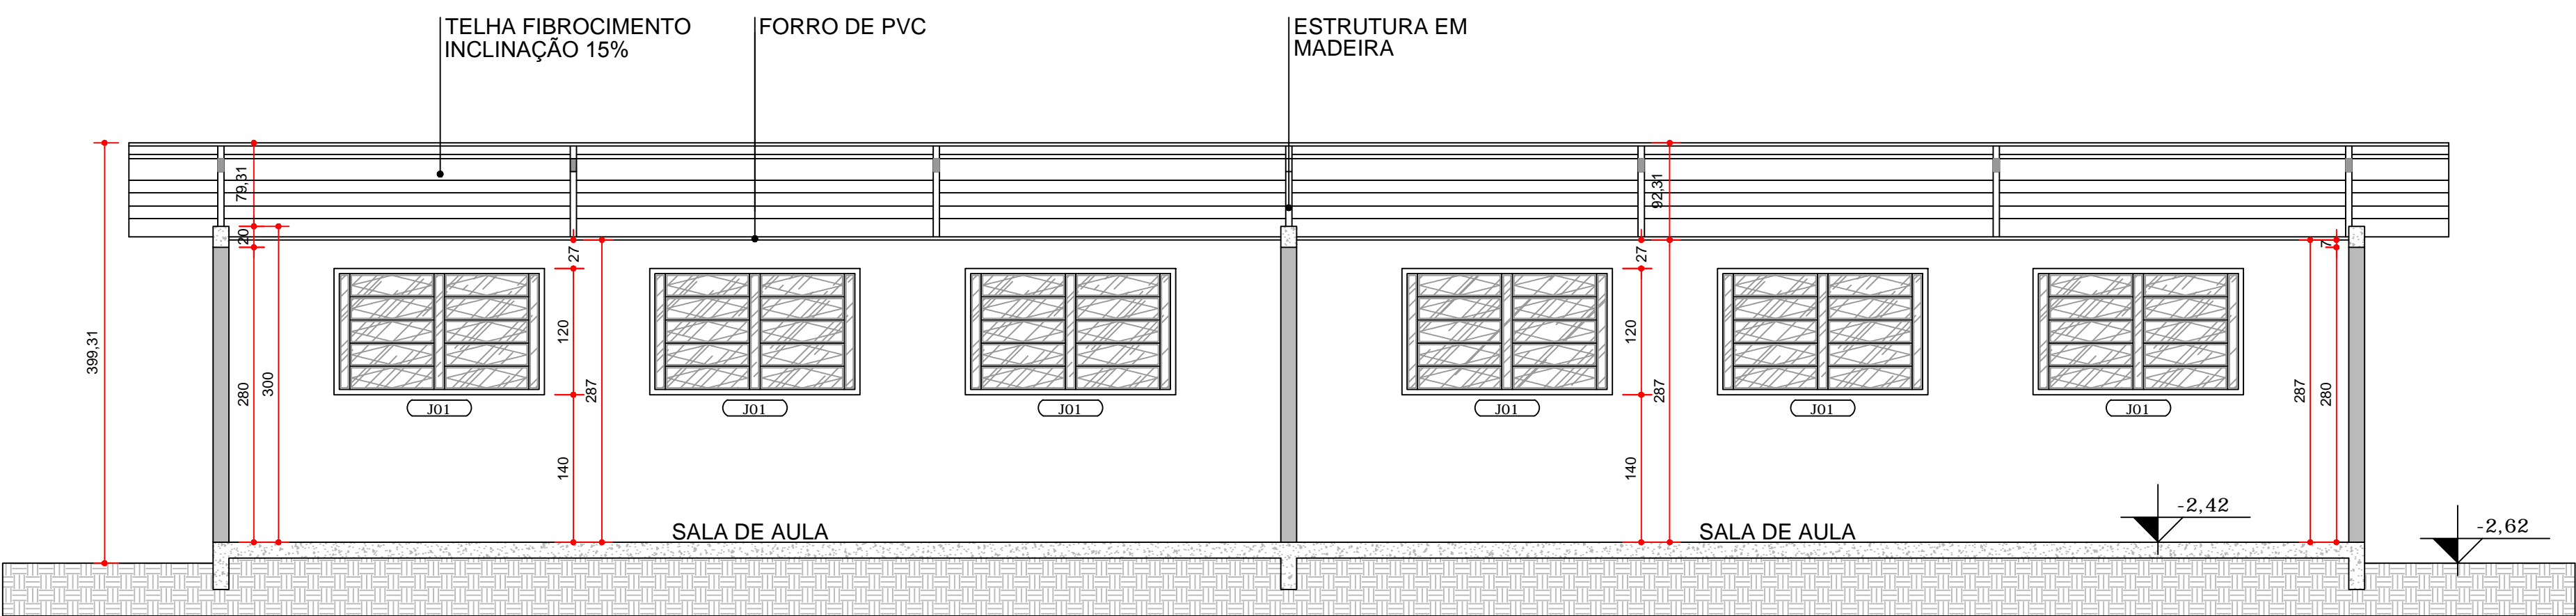

CORTE AA
ESCALA 1:50

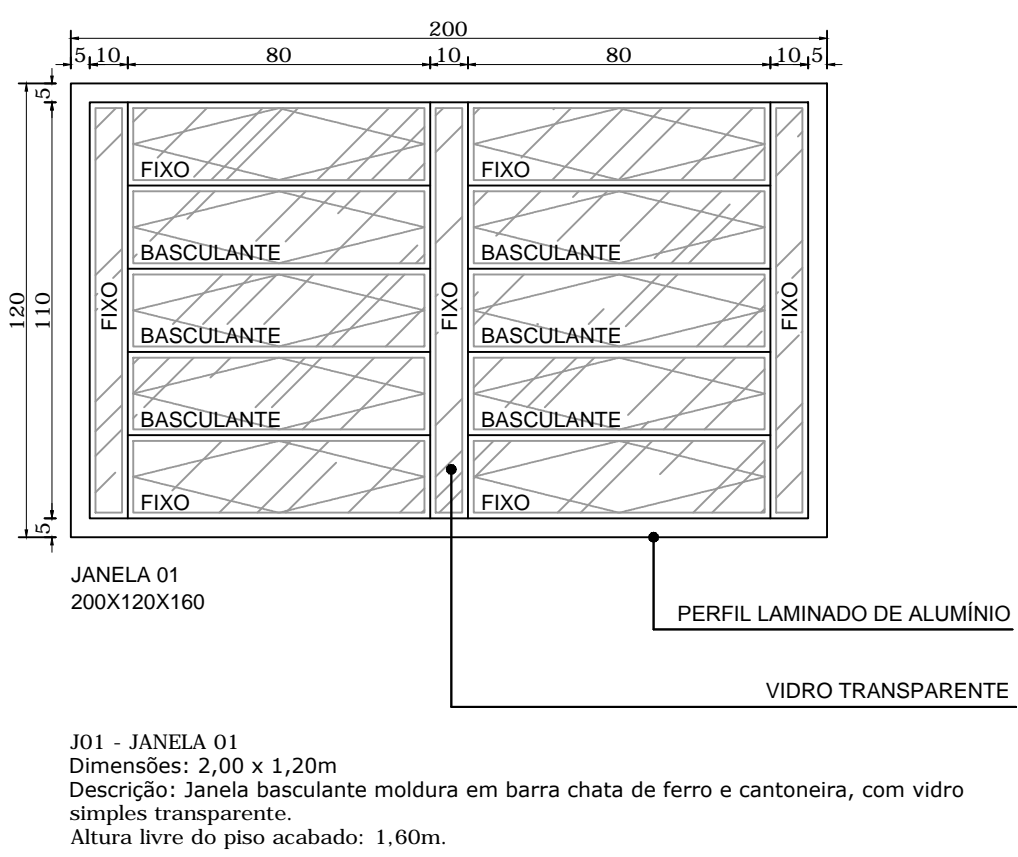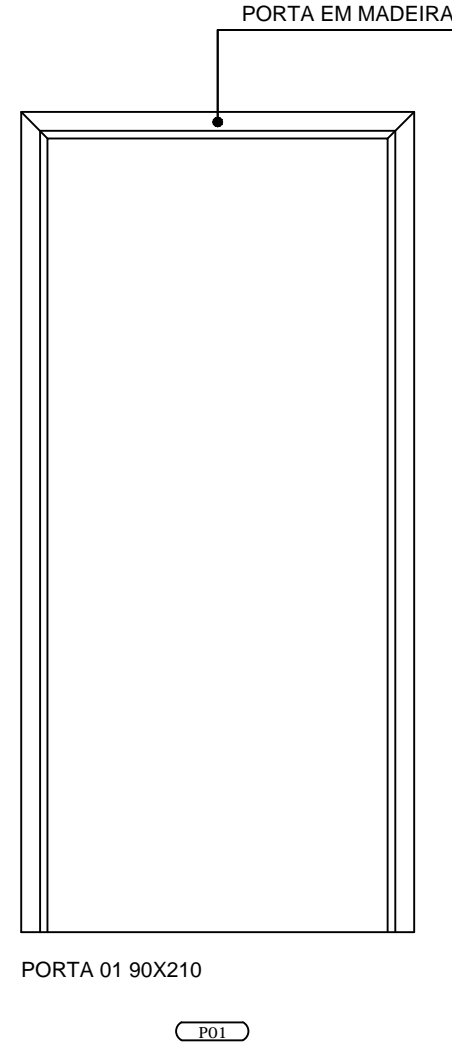

J01 - JANELA 01
Dimensões: 2,00 x 1,20m
Descrição: Janela basculante moldura em barra chata de ferro e cantoneira, com vidro alças transparentes.
Altura livre do piso acabado: 1,60m.

P01 - PORTA 01
Dimensões: 0,90 x 2,10 m
Material: Porta de madeira esmaltada.
Fechadura de embutir externa (Bot. PARAL. STANDARD 100 EXTERNA ou similar).
Corredores de apo médias com pino estampado reversível.

		REFORMA E AMPLIAÇÃO DA ESCOLA VEREADOR ANTÔNIO BORKOWSKI	
ÚNICA			
PLANTAS BAIXAS CORTES A-B ELEVACÕES 1-2 ISOMETRIAS SITUAÇÃO COBERTURA/IMPLANTAÇÃO		PROPRIETÁRIO: Prefeitura Municipal de Contenda - PR Prefeito Carlos Eugênio Stabach	AUTOR DO PROJETO: Eng. Civil Ovídio Luiz Druisec CREA-PR 19.236/D
		RESPONSÁVEL TÉCNICO: Eng. Civil Ovídio Luiz Druisec CREA-PR 19.236/D	
D A T A SETEMBRO/2020		DESENHO DAIANA PRISCILA ESCOLA	End.: Av. João Franco n.º 400 Centro - Contenda/PR telefone=(041) 3625 1212 - 99171288