



PLANTA COZINHA ATUAL
ESCALA 1:50

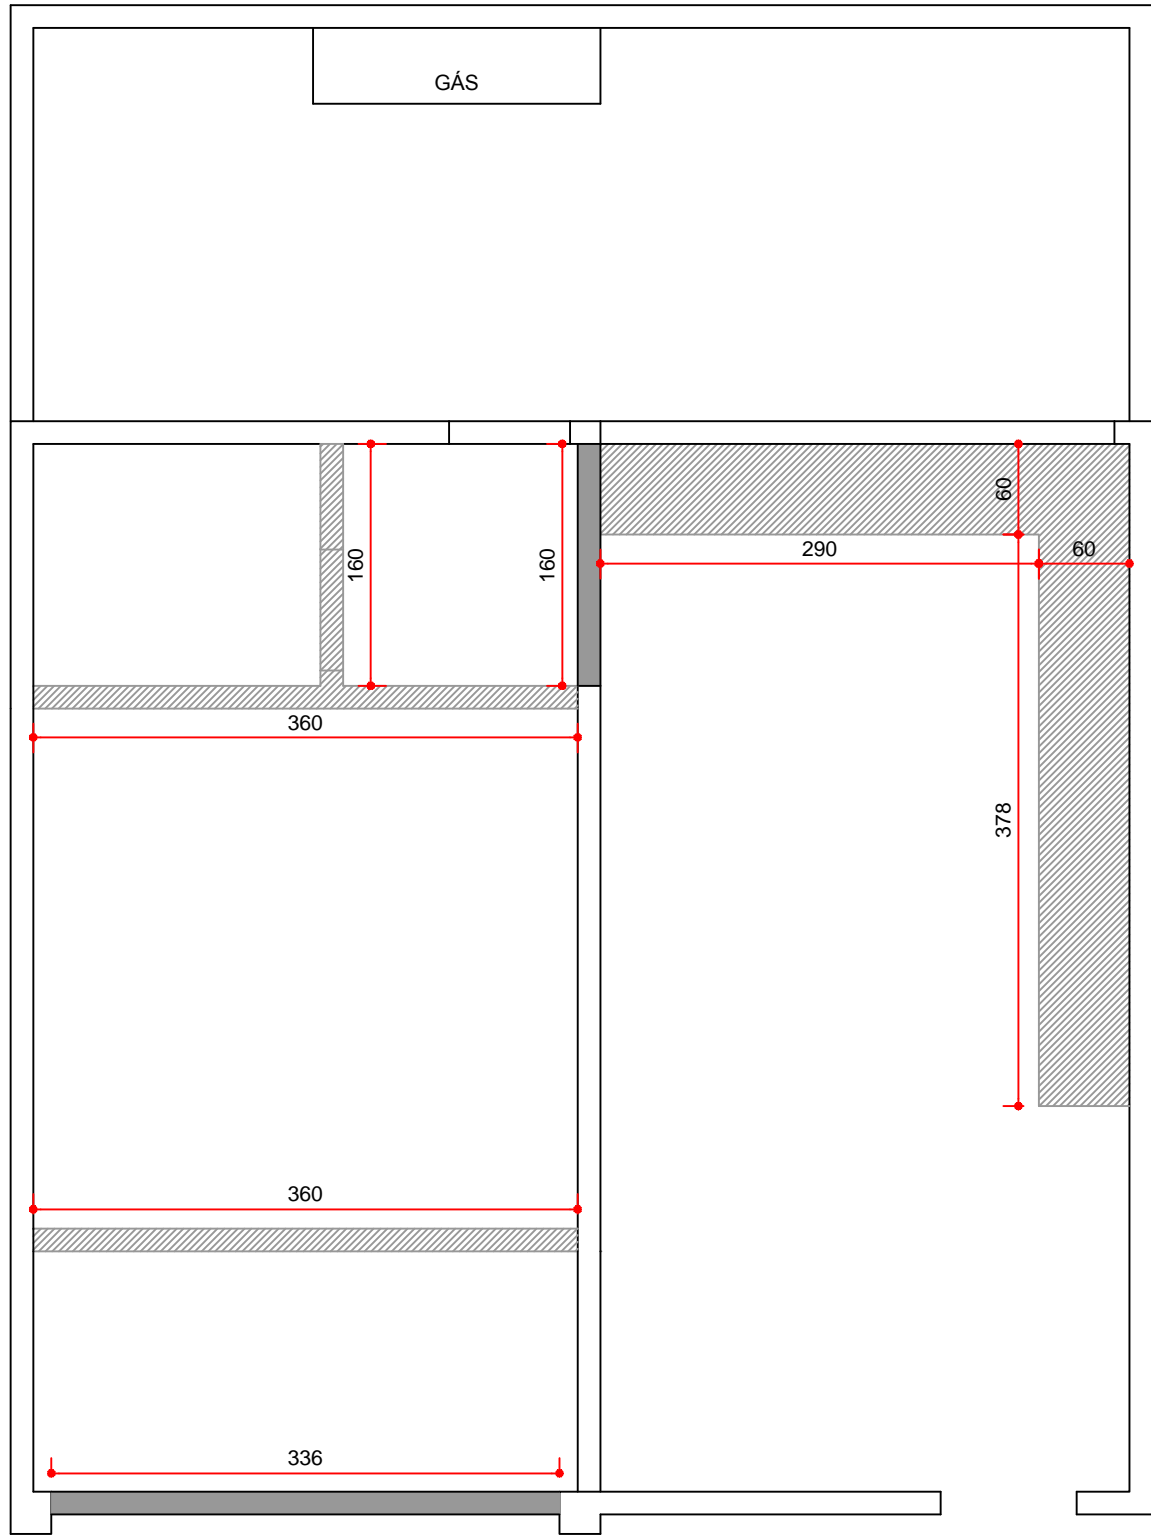


PLANTA MODIFICAÇÕES
ESCALA 1:50


- MANTER
CONSTRUIR
DEMOLIR

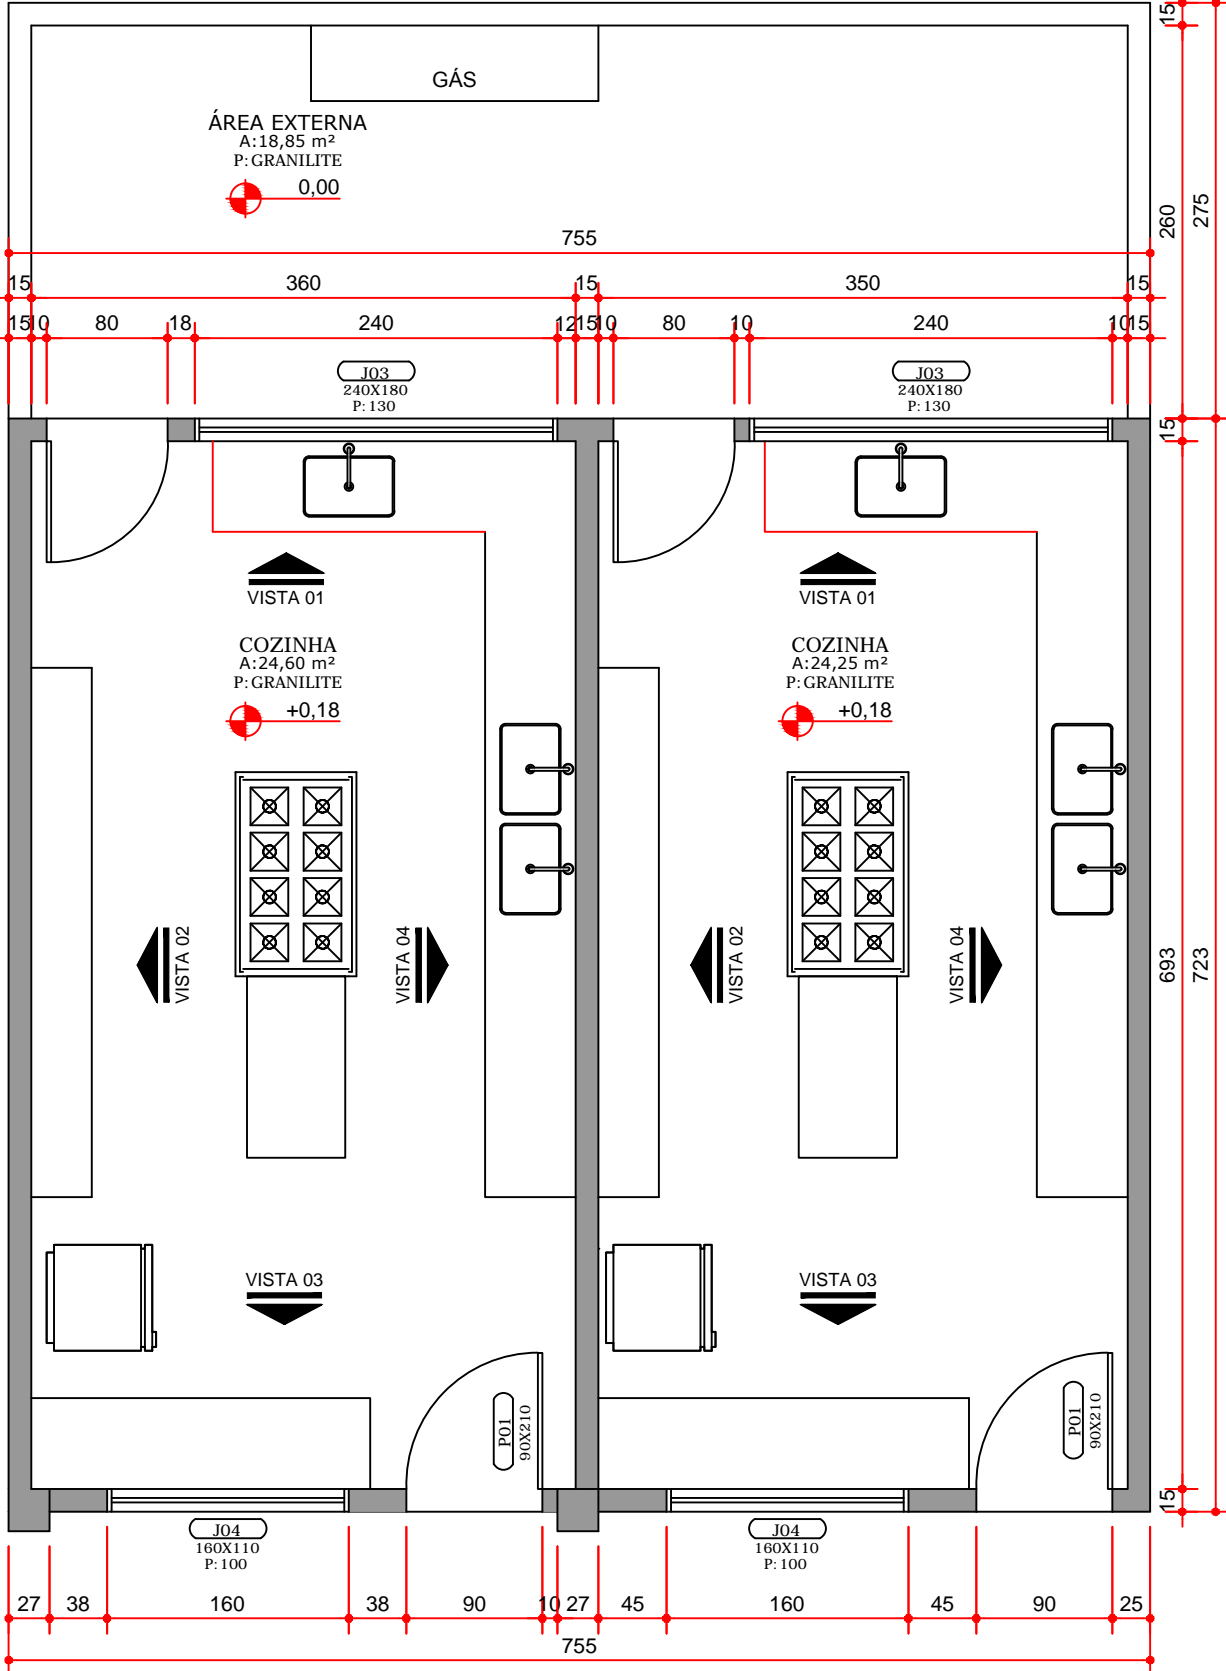


PLANTA COZINHAS NOVAS
ESCALA 1:50
ÁREA = 48,85 m²

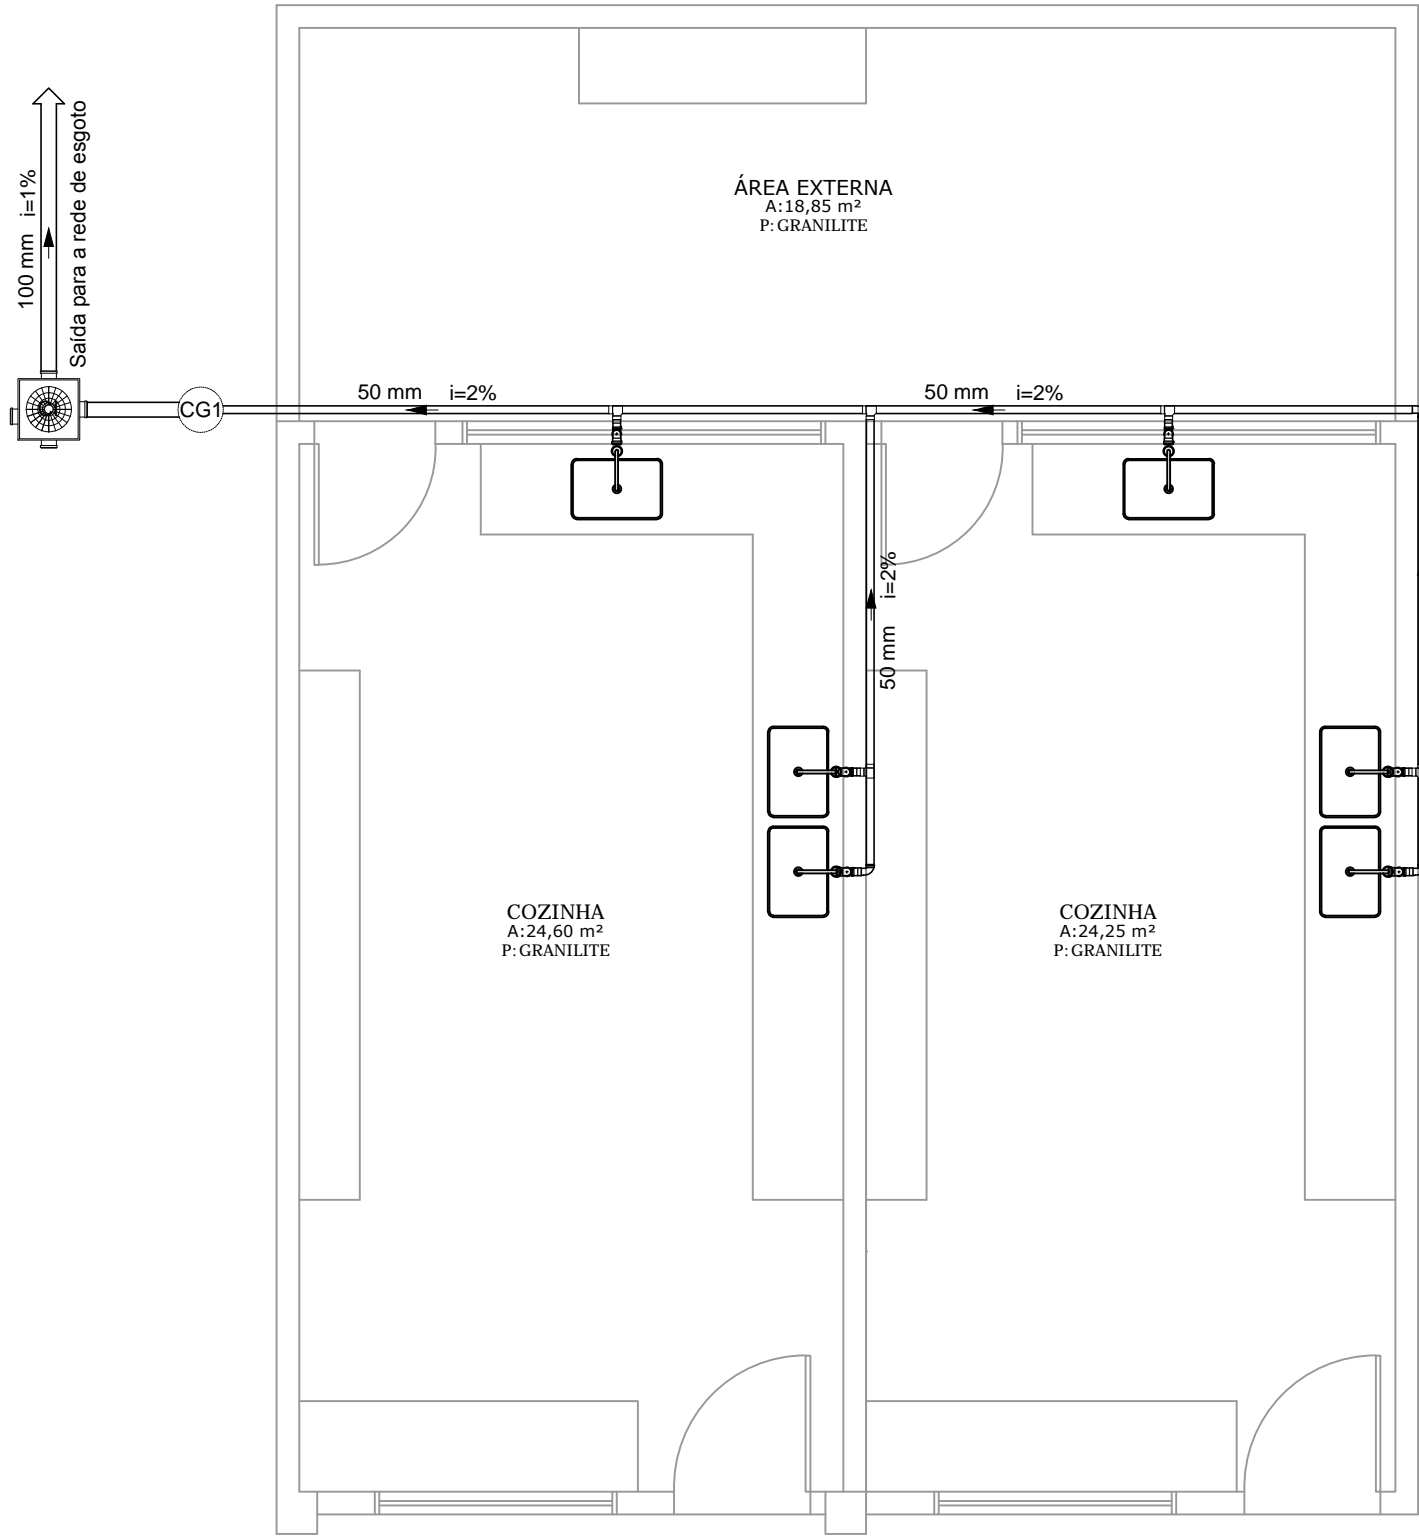


PLANTA INSTALAÇÕES SANITÁRIAS COZINHAS
ESCALA 1:50

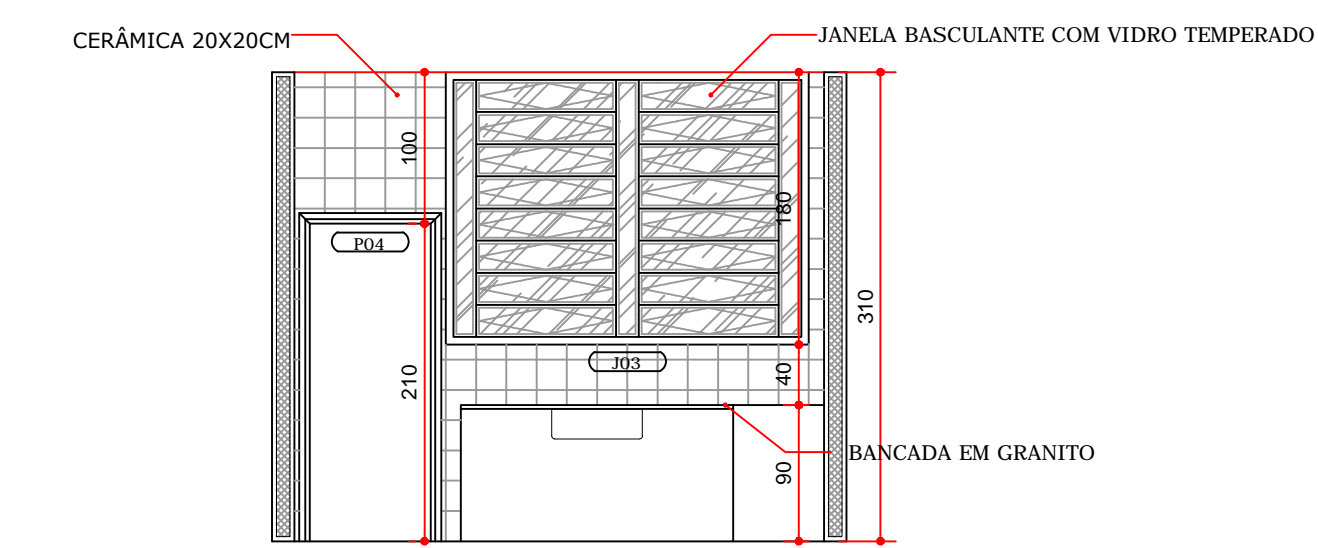


VISTA 01
ESCALA 1:50

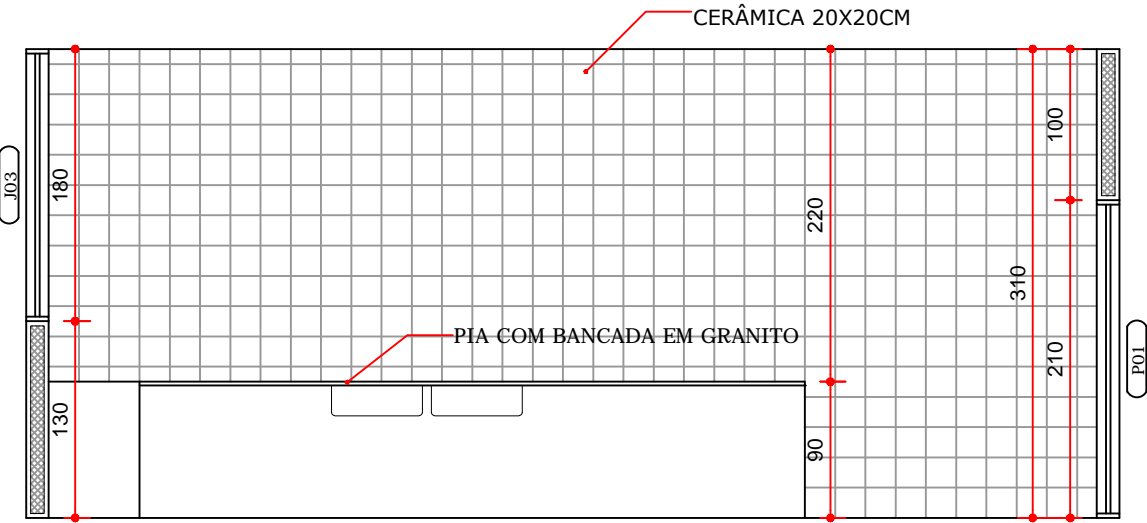

VISTA 02
ESCALA 1:50

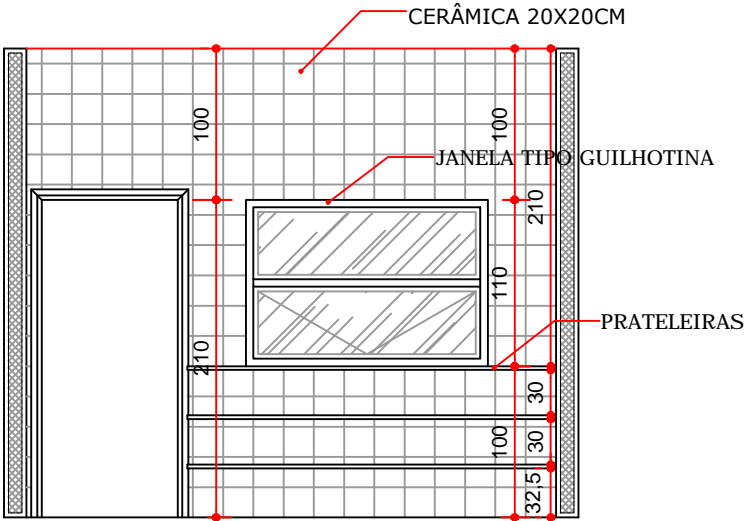

VISTA 03
ESCALA 1:50

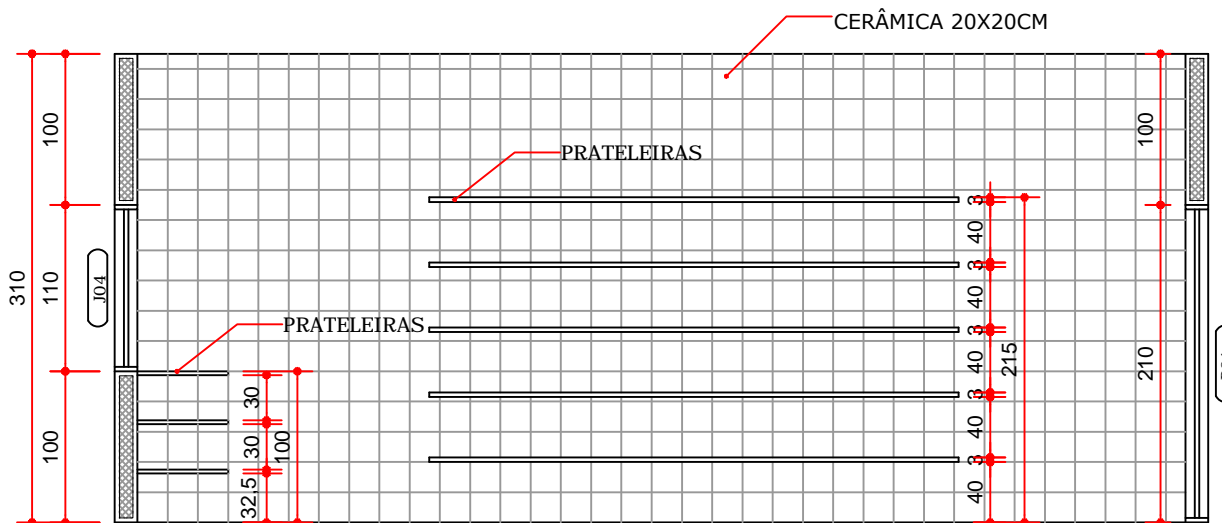

VISTA 04
ESCALA 1:50

Legenda	
	Caixa Sifonada
	Caixa de interligação
	Curva 45 Longa para Esgoto Sanitário
	Curva 45 Longa para Esgoto Sanitário- sobe
	Joelho 45
	Joelho 90
	Junção simples
	Junção simples c/ redução
	Lavatório Residencial com sifão
	Lavatório de Uso Geral
	Pia de Cozinha Residencial com Sifão 50mm
	Ramais de Ventilação
	Te sanitário
	Vaso Sanitário c/ curva 90°

REFORMA E AMPLIAÇÃO DA ESCOLA VEREADOR ANTÔNIO BORKOWSKI

ÚNICA

PLANTAS COZINHA
PLANTA INSTALAÇÕES SANITÁRIAS
VISTAS 01, 02, 03 E 04

PROPRIETÁRIO:

Prefeitura Municipal de Contenda - PR
Prefeito Carlos Eugênio Stabach

AUTOR DO PROJETO:

Eng. Civil Ovídio Luiz Druszc
CREA-PR 19.236/D

RESPONSÁVEL TÉCNICO:

Eng. Civil Ovídio Luiz Druszc
CREA-PR 19.236/D

D A T A
SETEMBRO/2020

DESENHO
DAIANA PRISCILA
ESCOLA

End.: Av. João Franco n.º 400
Centro - Contenda/PR
telefones= (041) 3625 1212 ; 99171268