




FACHADA 02
ESCALA 1:75

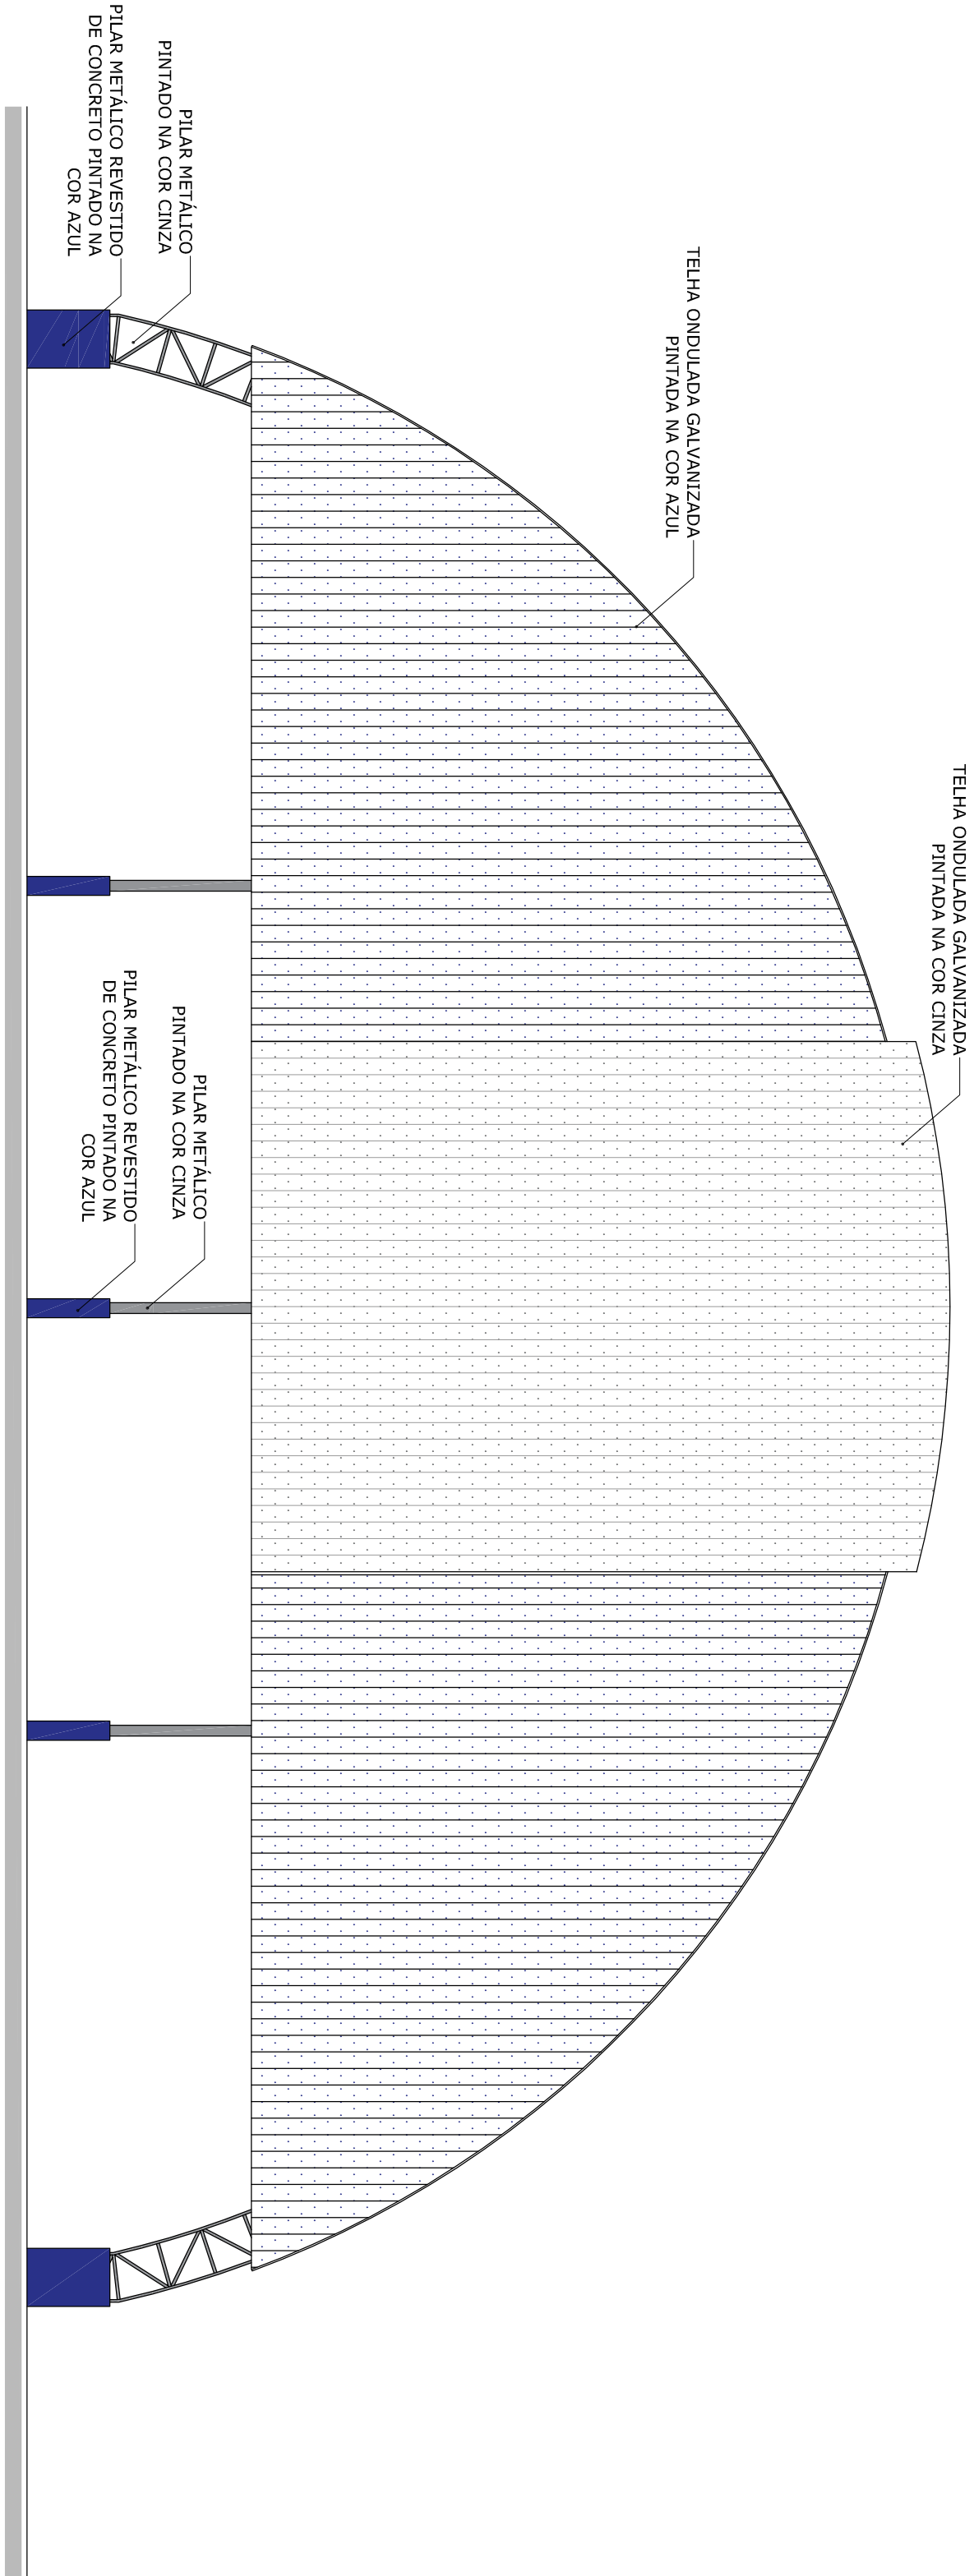

FACHADA 01
ESCALA 1:75

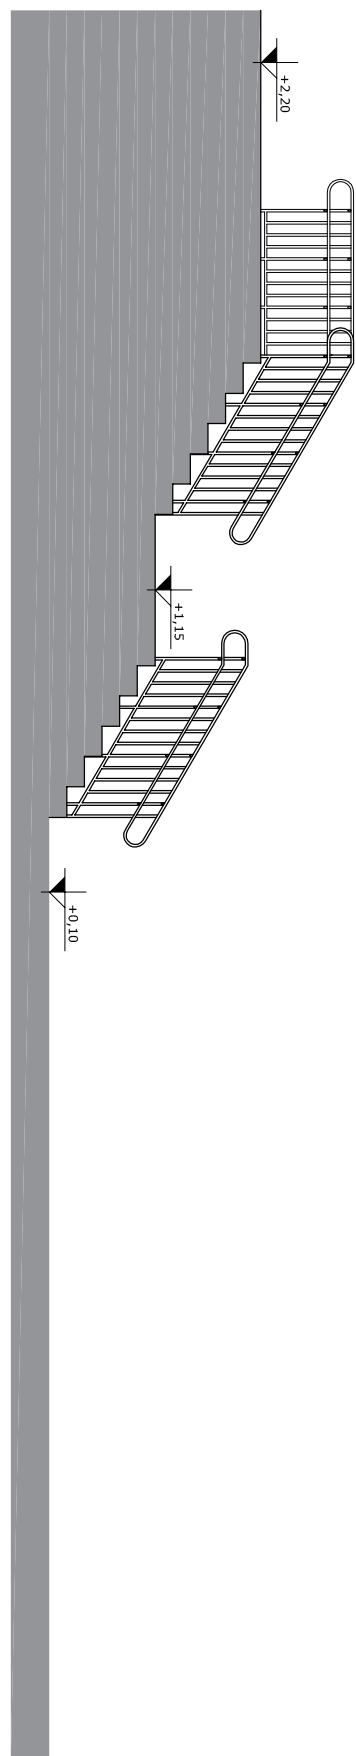

ELEV. ACCESS. 01
ESCALA 1:75

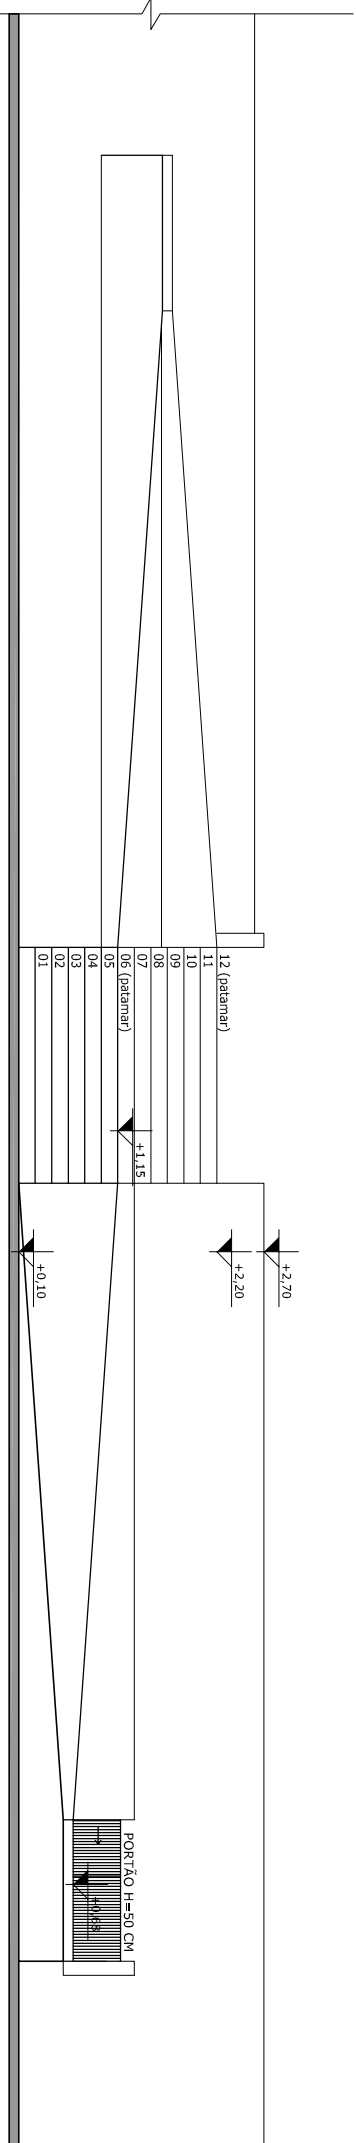

ELEV. ACCESS. 02
ESCALA 1:75



PROJETO ARQUITETÔNICO PARA A EXECUÇÃO DE QUADRA POLIESPORTIVA
COBERTA, ACESSIBILIDADE E MINI QUADRA DE AREIA NA ESCOLA MUNICIPAL
LEONOR DE MOURA CARVALHO.

ARQUITETÔNICO

PRANCHA
06/11

FACHADAS 1 E 2 - QUADRA

PROPRIETÁRIO:

Prefeitura Municipal de Contenda - PR

Prefeito Carlos Eugênio Stabich

AUTOR DO PROJETO:

Arq. Priscila Piel

CAU 191700-5

RESPONSÁVEL TÉCNICO:

Arq. Priscila Piel

CAU 191700-5

D A T A

DESSENHO

Priscila P.

End.: Av. João Franco n.º 400

Centro - Contenda/PR

Telefone: (041) 3623 1212

JANEIRO/19

QUADRA E.M.L.M.C