


CORTE A-A
ESCALA 1:75

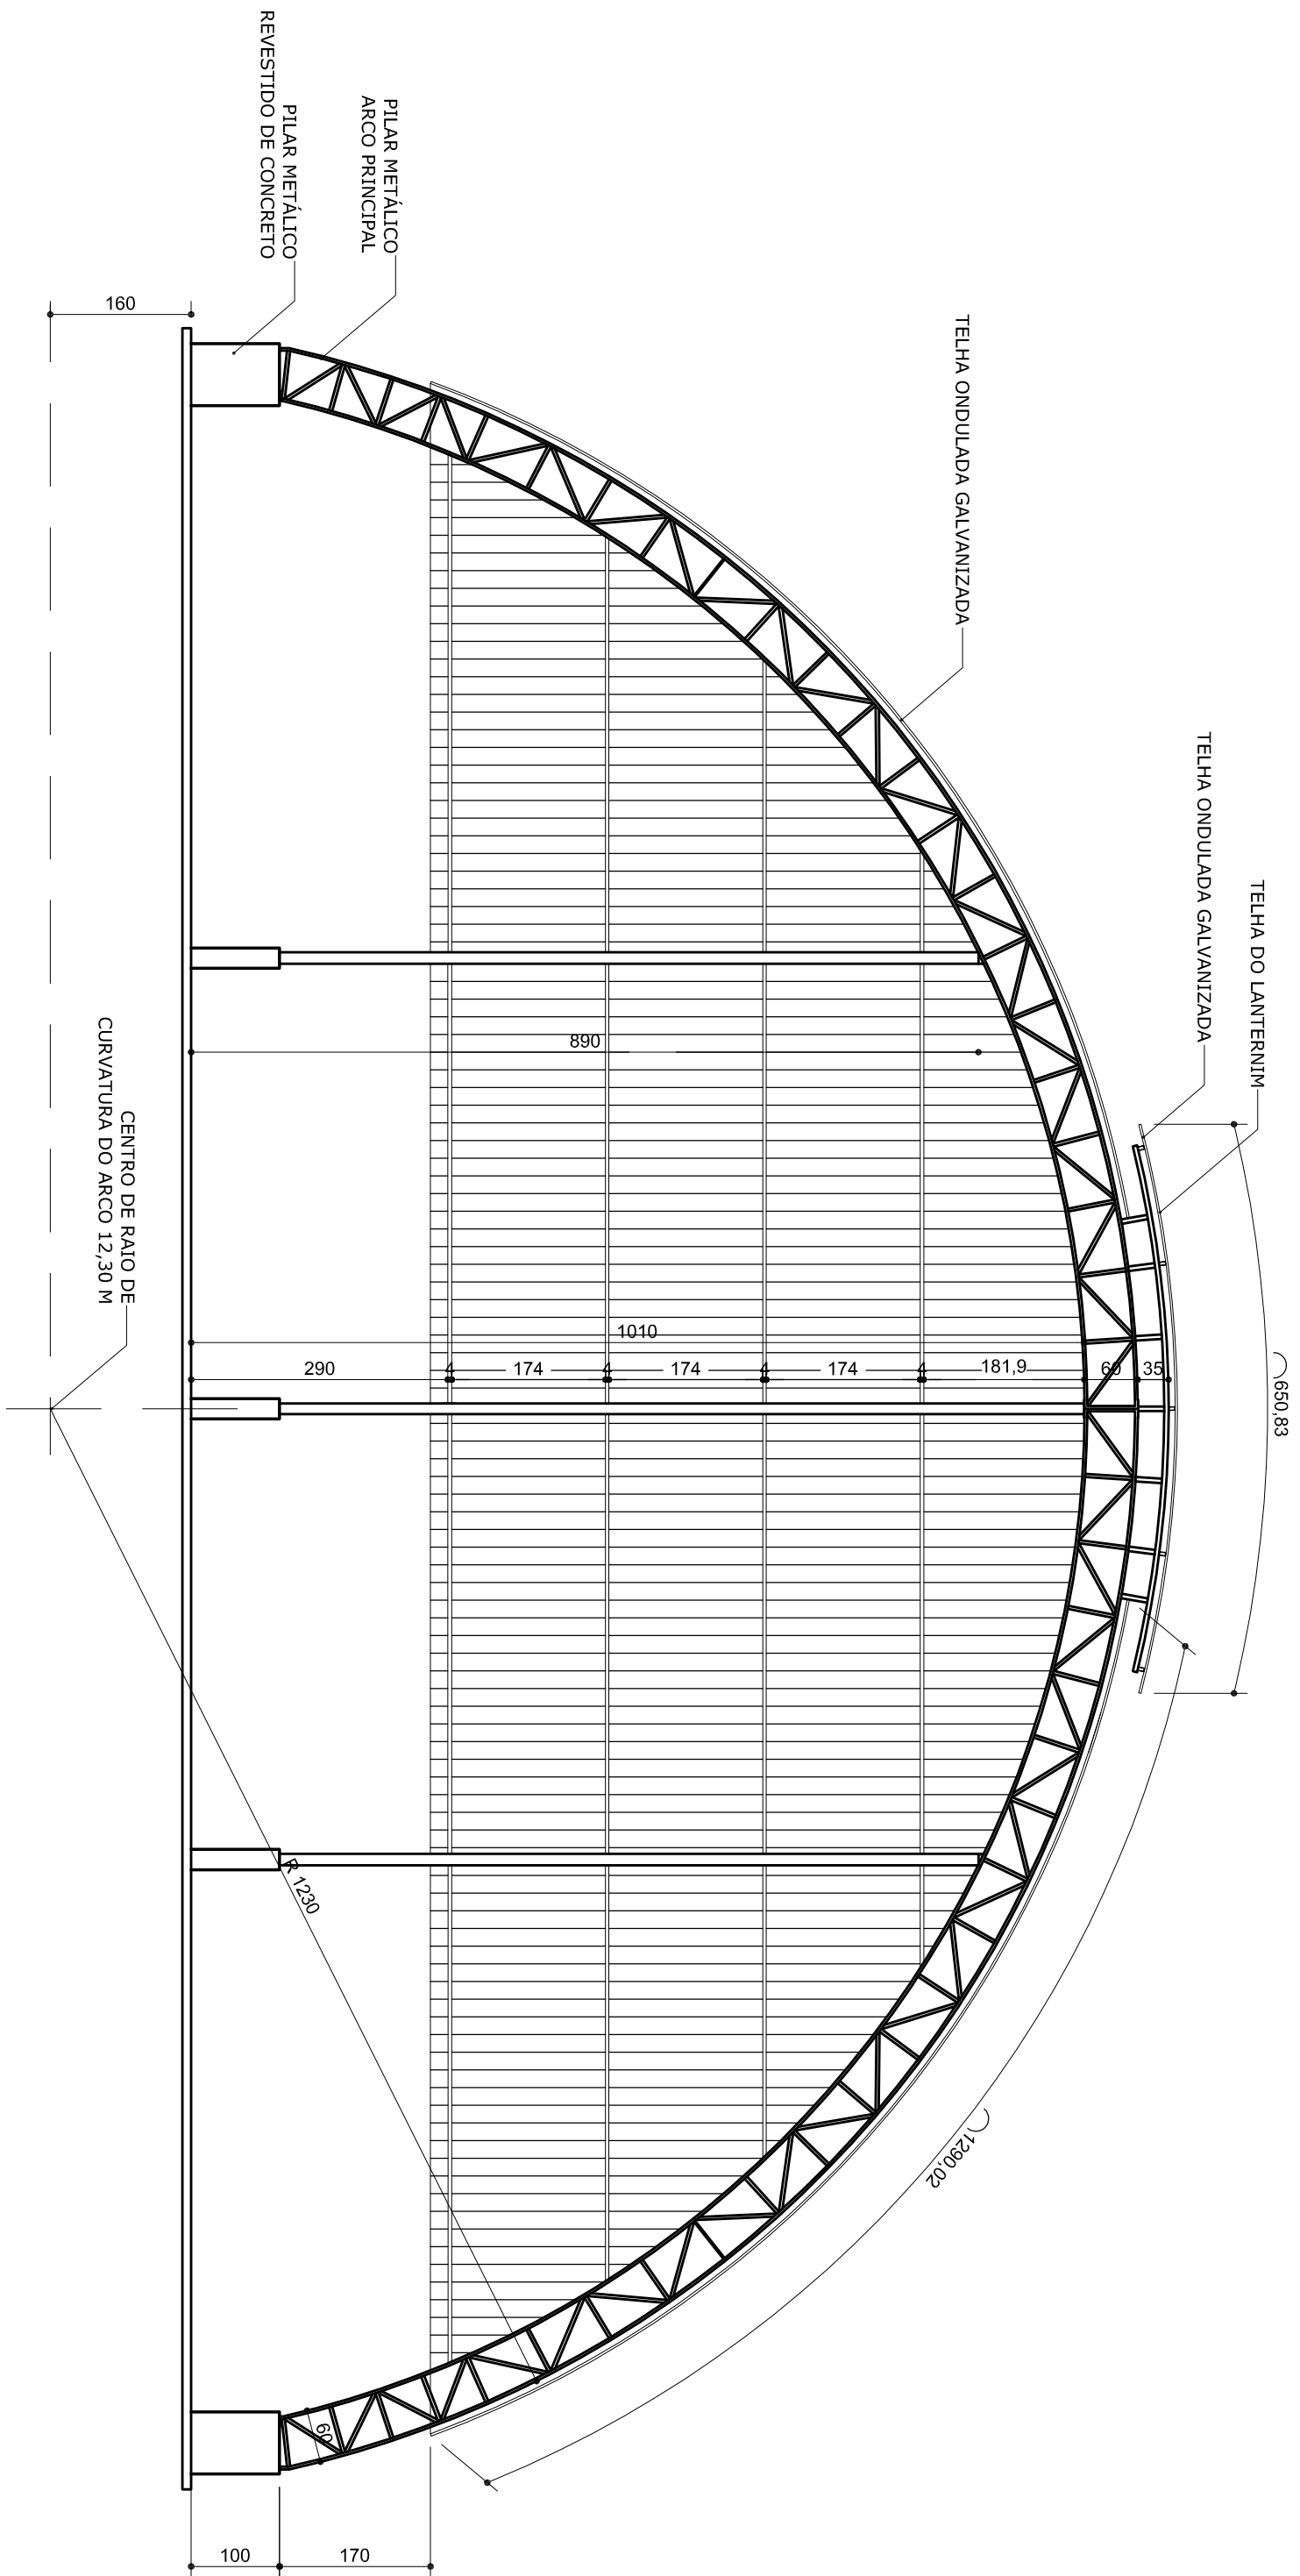

CORTE B-B
ESCALA 1:75

 PROJETO ARQUITETÔNICO PARA A EXECUÇÃO DE QUADRA POLIESPORTIVA
COBERTA, ACESSIBILIDADE E MINI QUADRA DE AREIA NA ESCOLA MUNICIPAL
LEONOR DE MOURA CARVALHO.

ARQUITETÔNICO

PRANCHA
07/11

CORTES A E B - QUADRA

PROPRIETÁRIO:

Prefeitura Municipal de Contenda - PE
Prefeito Carlos Eugênio Stabich

AUTOR DO PROJETO:

Arq. Priscila Piel
CAU 191700-5

RESPONSÁVEL TÉCNICO:

Arq. Priscila Piel
CAU 191700-5

D A T A DESENHO
JANEIRO/19 Priscila P.

QUADRA E.M.L.M.C

End.: Av. João Franco n.º 400
Centro - Contenda/PE
Telefone: (041) 3623 1212