


BOCAS DE LOBO COMBINADAS - CHAPÉU E GRELHA SIMPLES

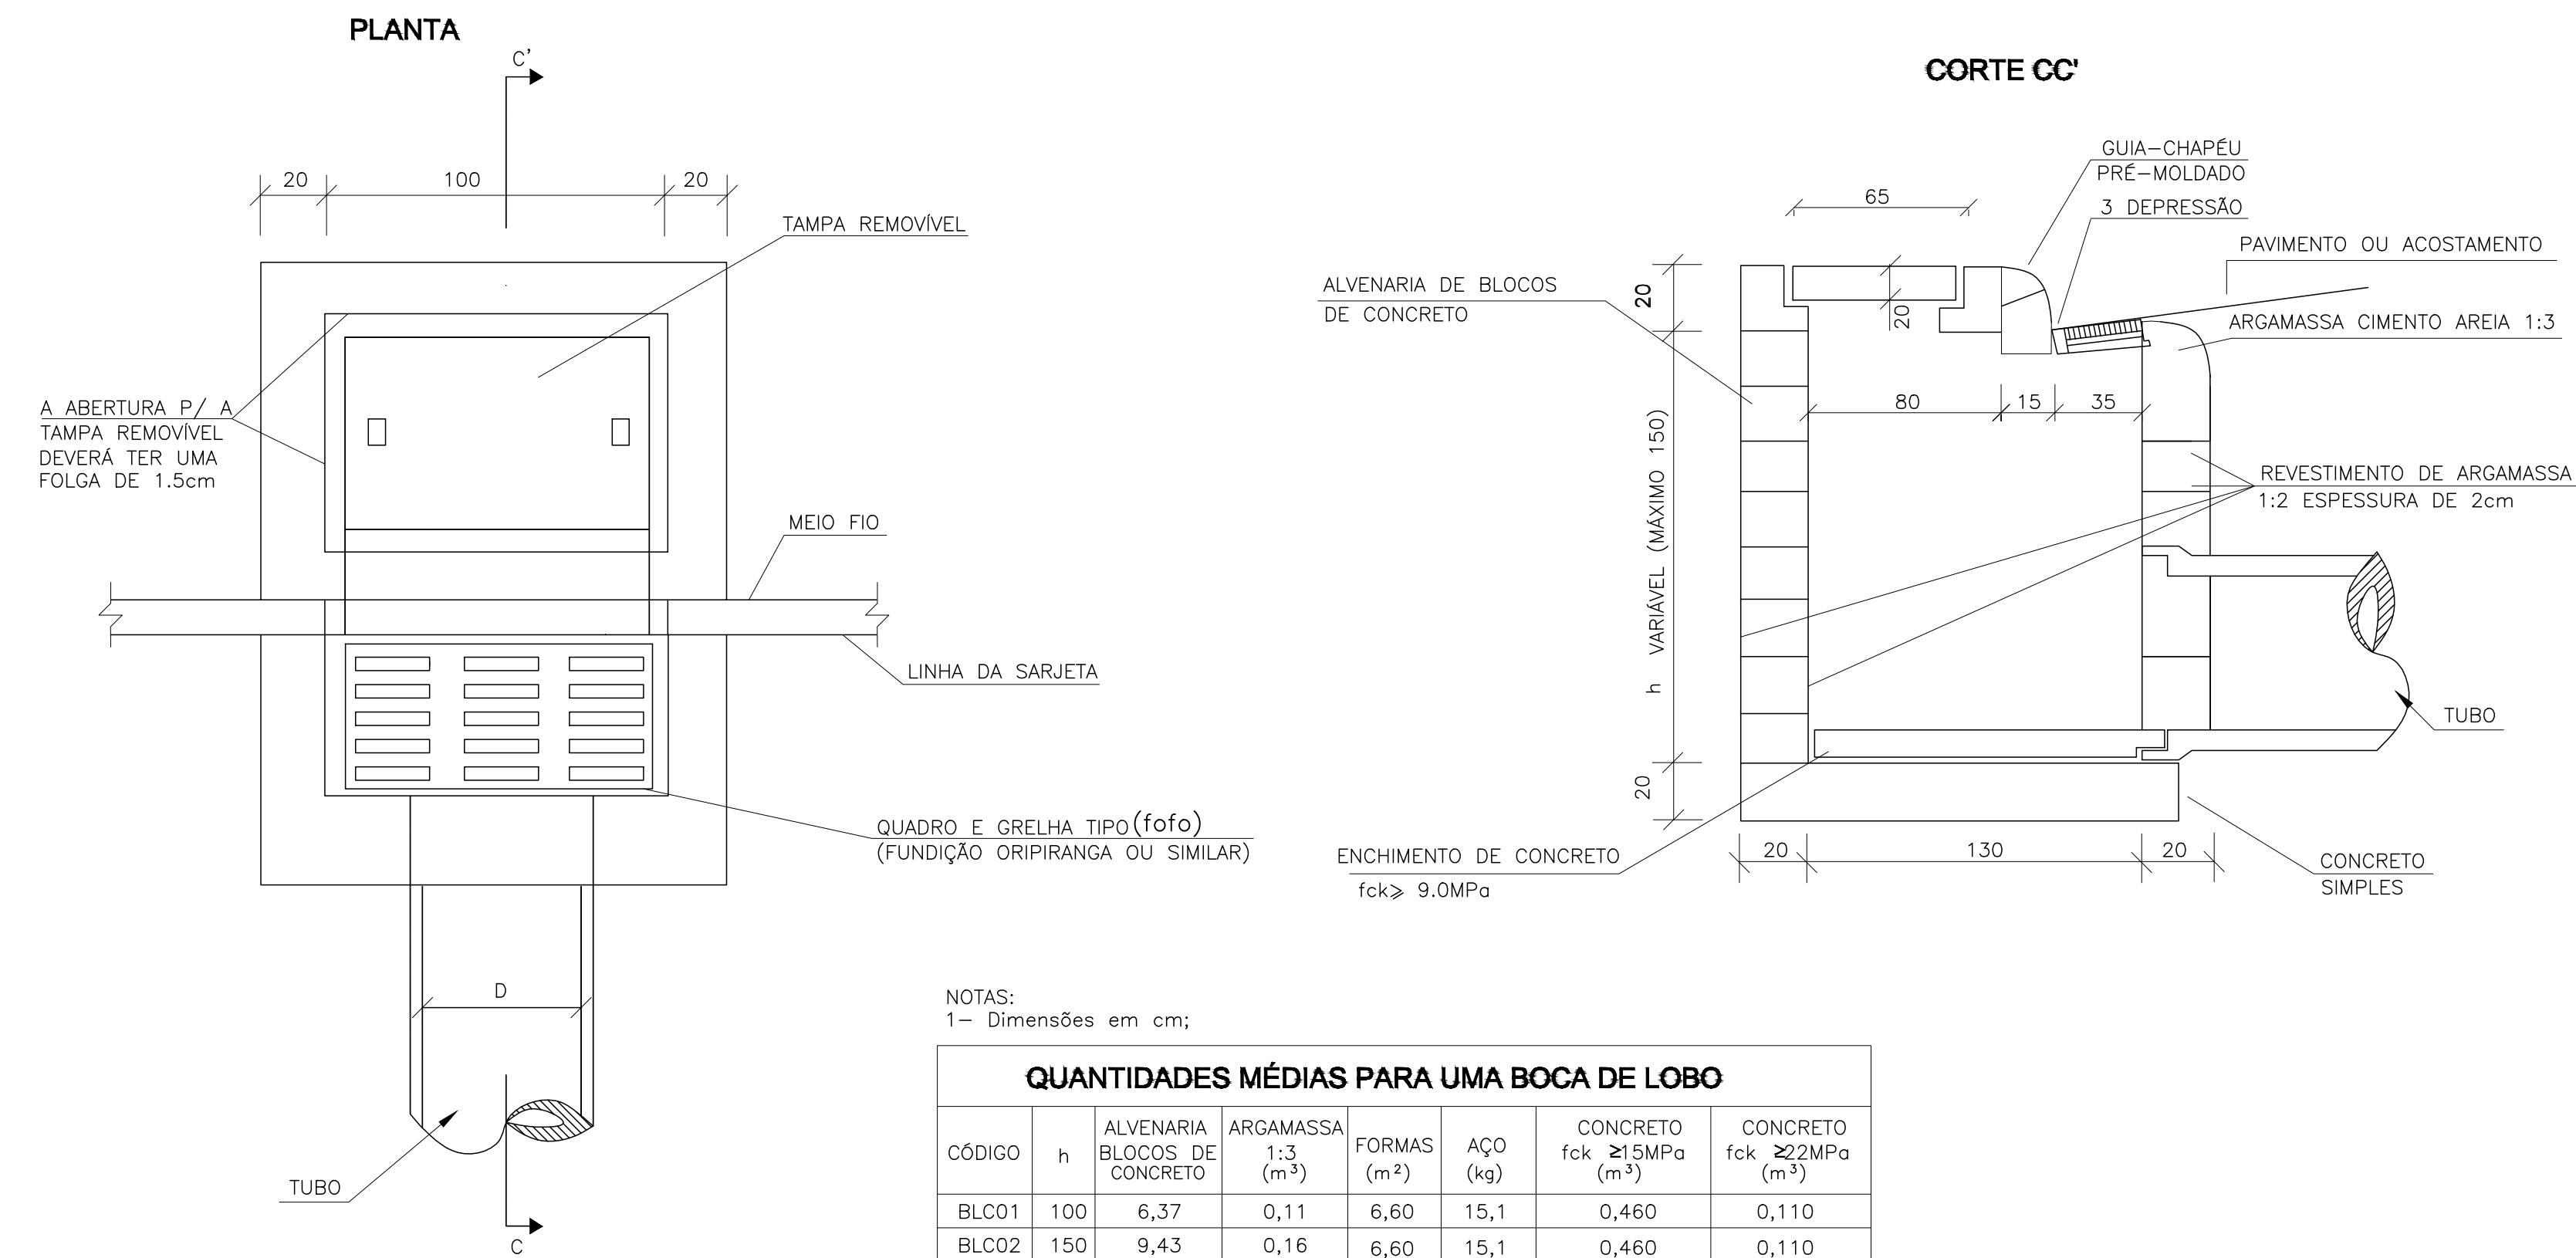

APROVAÇÃO/CARIMBOS:

PREFEITURA MUNICIPAL DE CONTENDA - PR.

Endereço: Av. João Franco, 400, Centro Contenda - Pr

OBRA: PAVIMENTAÇÃO EM C.B.U.Q. DA AV. ESTEFANO GRABOSKI

RESP.TÉCNICO PROJETO: OVIDIO LUIZ DRUSZCZ ASSINATURA: ENO CIVIL CREA PR - 192360

RESP.TÉCNICO EXECUÇÃO: ASSINATURA:

ESCALA: INDICADA

DATA: FEVEREIRO / 2018

PROJETISTA: ENO OVIDIO

DESENHO: RUBENS

CORTEADO: PROJETO DRENAGEM

PERFIL LONGITUDINAL:

FOLHA: 02/05

CARLOS EUGENIO STABACH ASSINATURA: PREFEITO MUNICIPAL