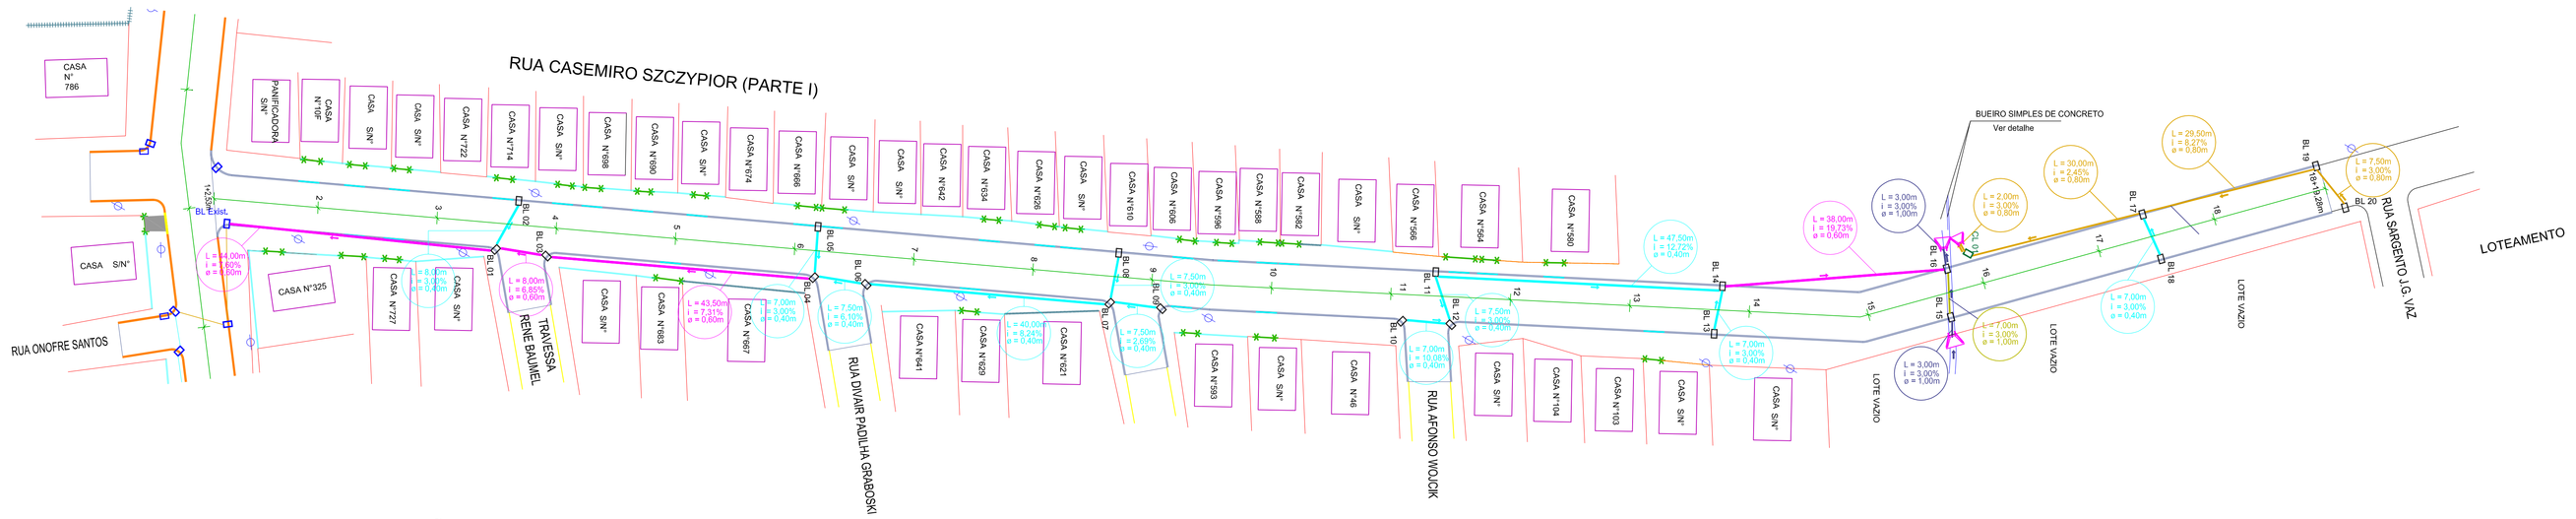

PLANTA DE LOCAÇÃO DE DRENAGEM
RUA CASEMIRO SZCZYPIOR (PARTE I)
ESCALA: 1/500

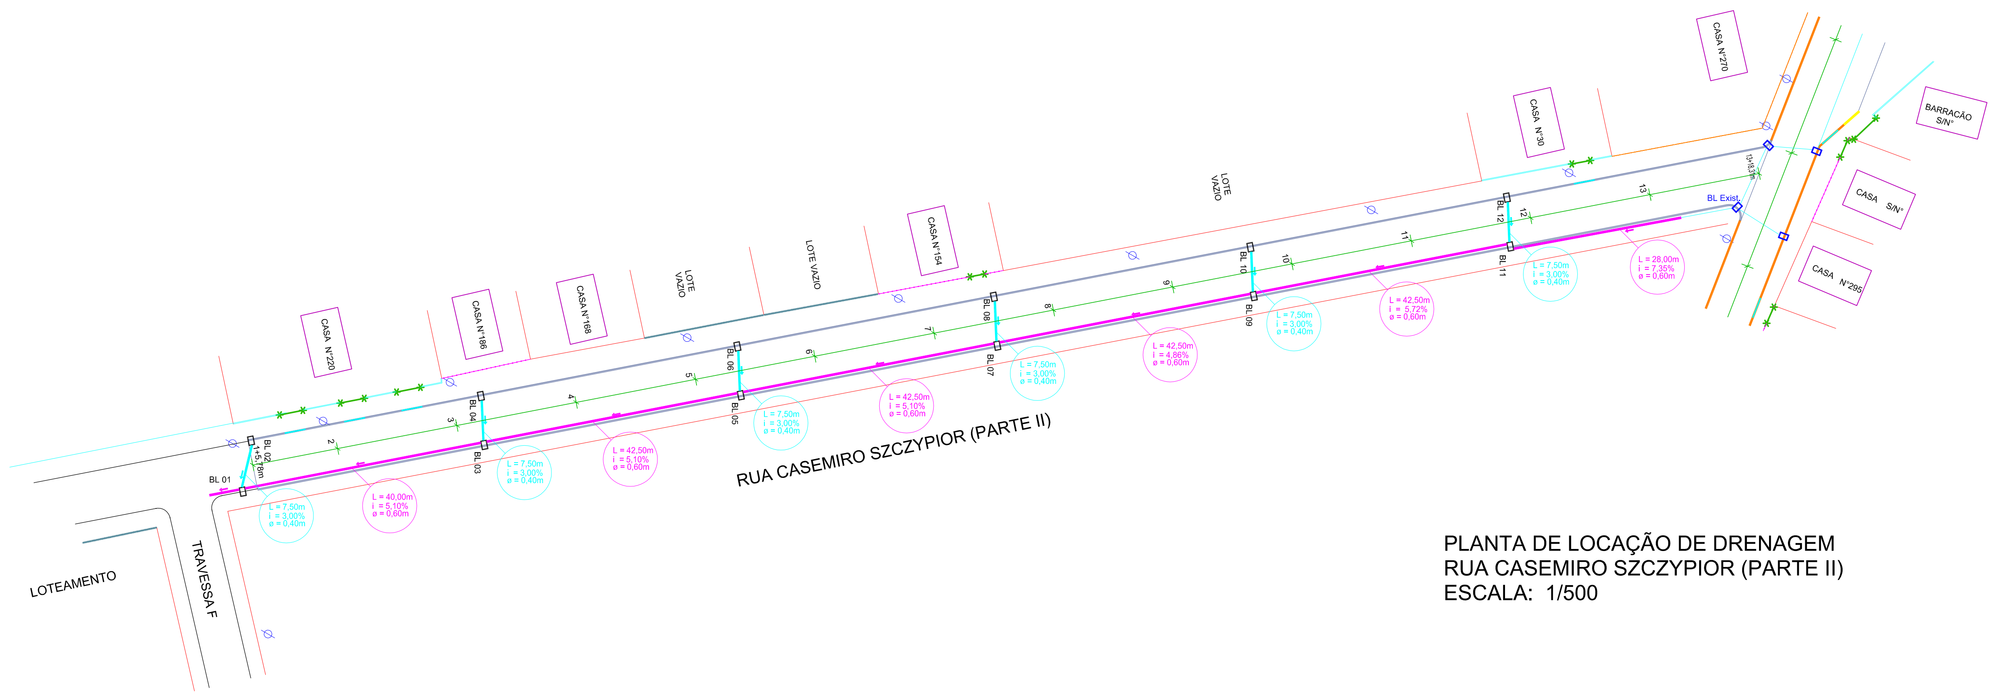

PLANTA DE LOCAÇÃO DE DRENAGEM
RUA CASEMIRO SZCZYPIOR (PARTE II)
ESCALA: 1/500

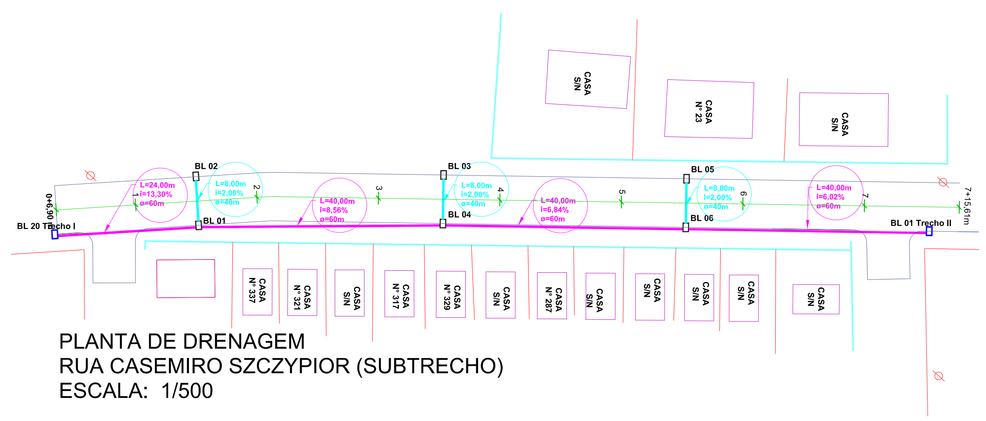

PLANTA DE DRENAGEM
RUA CASEMIRO SZCZYPIOR (SUBTRECHO)
ESCALA: 1/500

PREFEITURA MUNICIPAL DE CONTENDA - PR.

OBRA
PAVIMENTAÇÃO EM C.B.U.Q. DA RUA CASEMIRO SZCZYPIOR

RESP.TÉCNICO PROJETO — ASSINATURA
OVIDIO LUIZ DRUSZCZ
ENGº CIVIL CREA PR - 19236/D

RESP.TÉCNICO EXECUÇÃO — ASSINATURA

ESCALA: INDICADA	CONTEUDO: -PLANTA DE DRENAGEM	FOLHA: 02/08
DATA: OUTUBRO/2017		
PROJETISTA: ENGº OVÍDIO		
DESENHO: RAFAEL WILLIAN PRADO		

CARLOS EUGÊNIO STABACH
PREFEITO MUNICIPAL — ASSINATURA