



PLANTA DE LOCAÇÃO DE ESCAVAÇÃO / REGULARIZAÇÃO E COMPACTAÇÃO DO SUB-LEITO / BASE EM BRITA GRADUADA / SUB-BASE EM 4A - RUA CASEMIRO SZCZYPIOR - PARTE I
ESCALA: 1/500

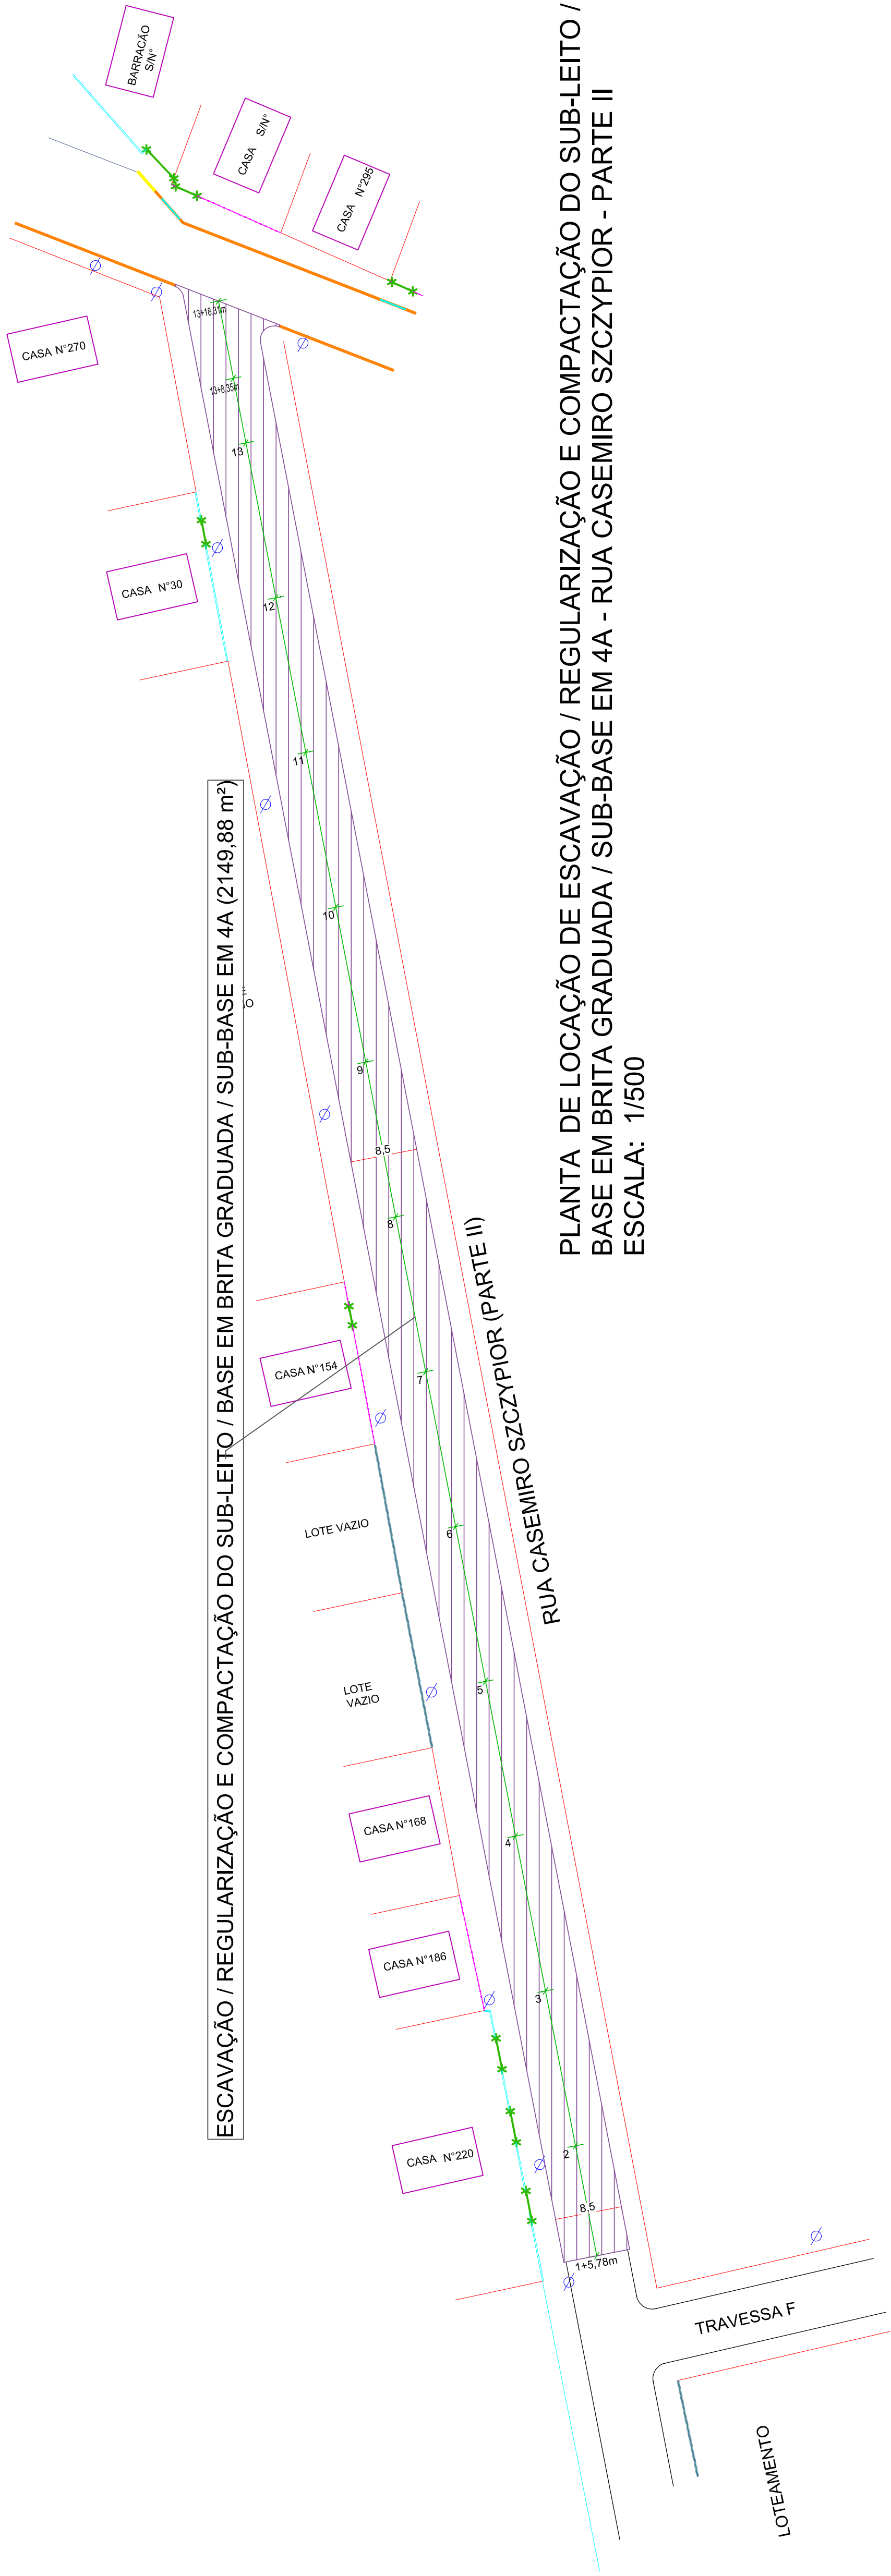

PLANTA DE LOCAÇÃO DE ESCAVAÇÃO / REGULARIZAÇÃO E COMPACTAÇÃO DO SUB-LEITO / BASE EM BRITA GRADUADA / SUB-BASE EM 4A - RUA CASEMIRO SZCZYPIOR - PARTE II
ESCALA: 1/500

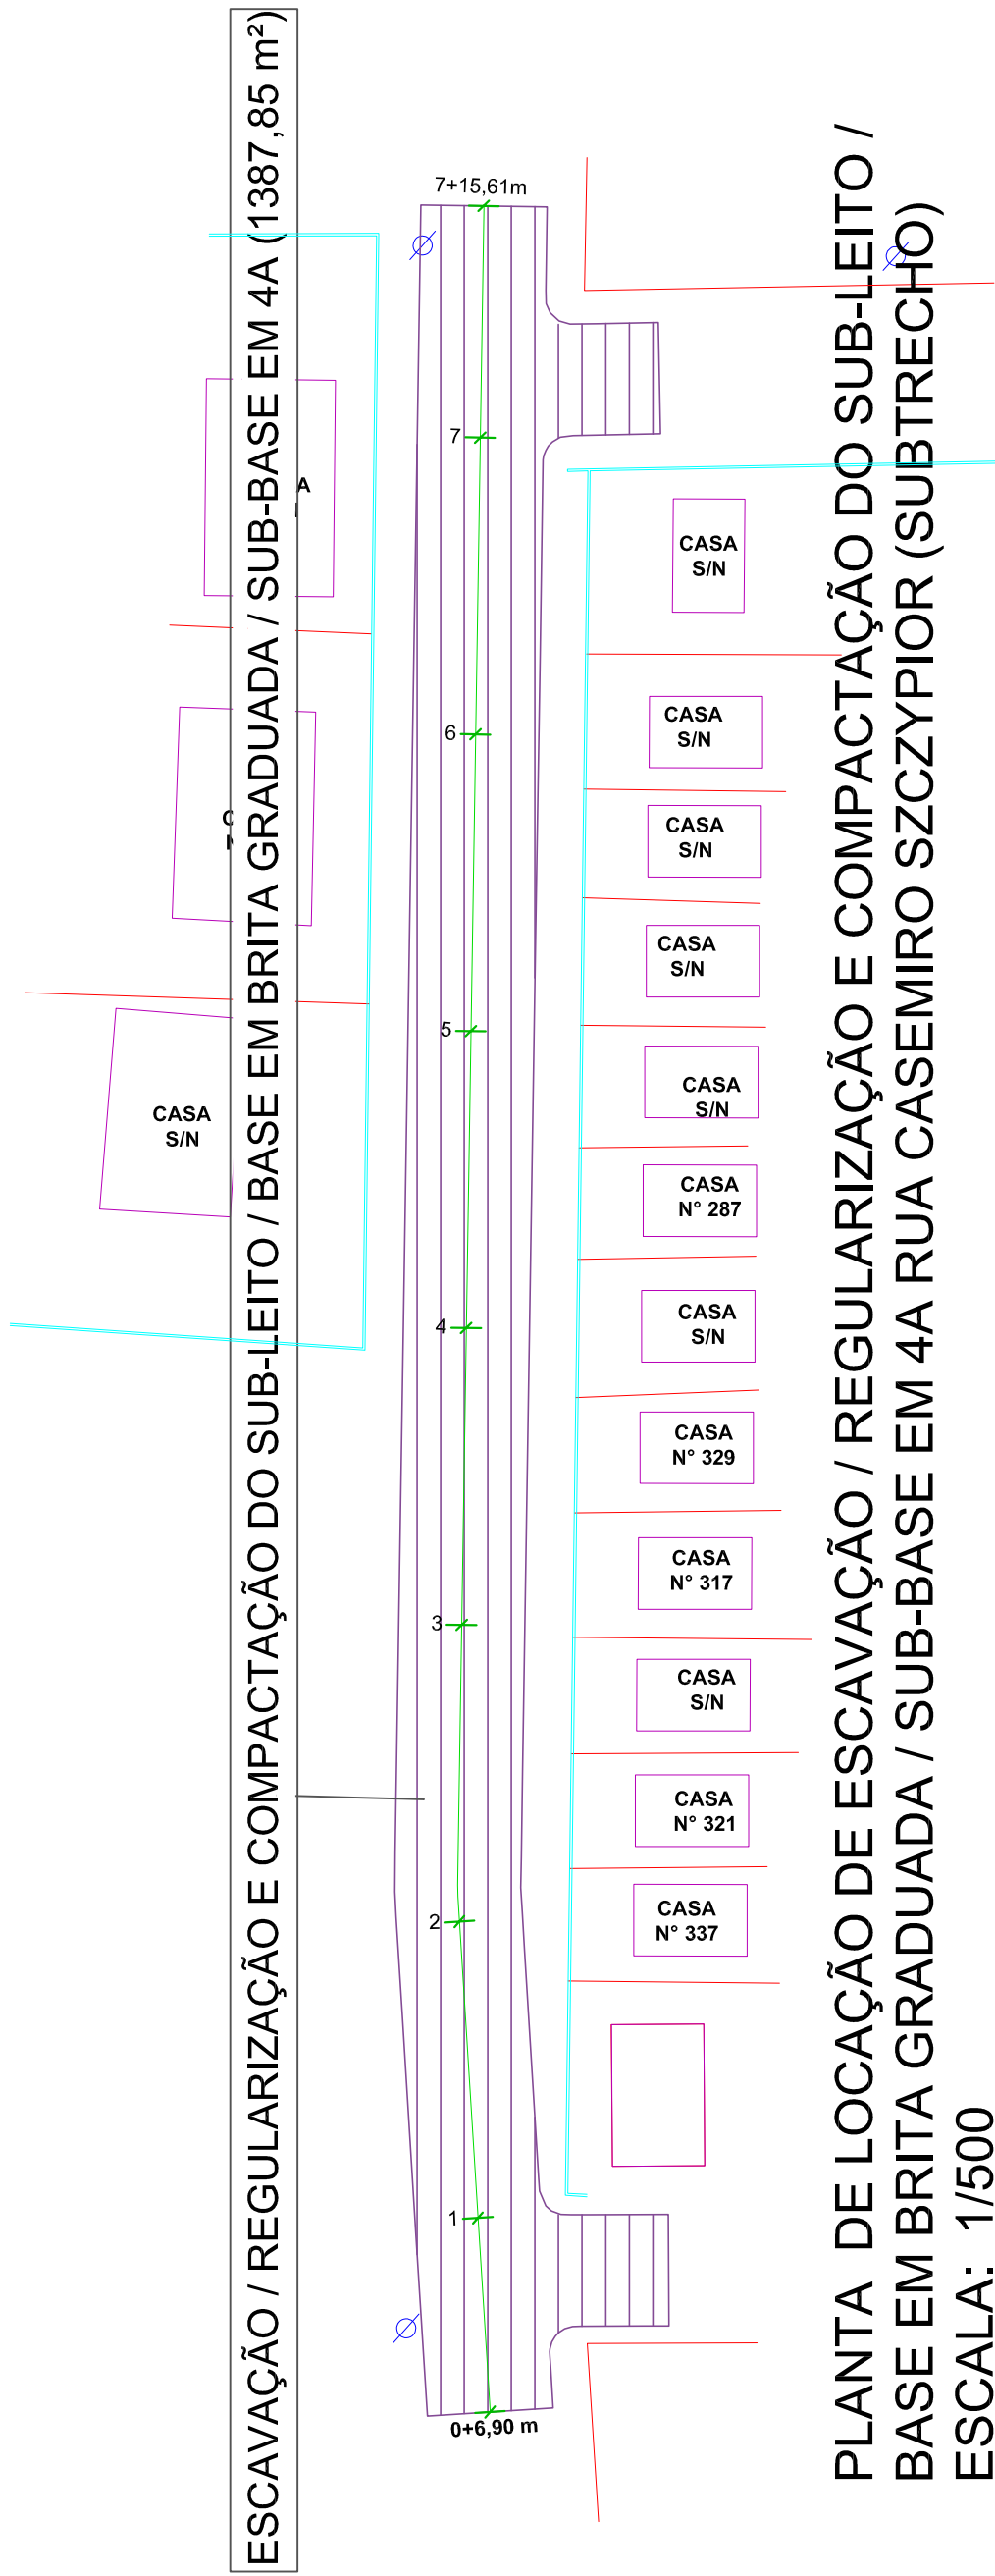

PLANTA DE LOCAÇÃO DE ESCAVAÇÃO / REGULARIZAÇÃO E COMPACTAÇÃO DO SUB-LEITO / BASE EM BRITA GRADUADA / SUB-BASE EM 4A RUA CASEMIRO SZCZYPIOR (SUBTRECHO)
ESCALA: 1/500

PREFEITURA MUNICIPAL DE CONTENDA - PR

PAVIMENTAÇÃO EM C.B.U.Q. DA RUA CASEMIRO SZCZYPIOR				
OBRAS	RESP. TÉCNICO PROJETO		ASSINATURA	
	OUDILIO LUIZ DEUSZCZ		ASSINATURA	
OBRAS	RESP. TÉCNICO EXECUÇÃO		ASSINATURA	
	ASSINATURA		ASSINATURA	
ESCALA	INDICAÇÃO	CONTEÚDO		
	DATA	PLANTA DE LOCAÇÃO DE ESCAVAÇÃO / REGULARIZAÇÃO E COMPACTAÇÃO DO SUB-LEITO / BASE EM BRITA GRADUADA / SUB-BASE EM 4A		
	PROJETO	OUTUBRO/2017		
	REVISÃO	PROJ. ENG.º OUDILIO LUIZ DEUSZCZ		
FOLHA		03/08		
ASSINATURA		CARLOS EUGÊNIO STABACH		
PREFEITO MUNICIPAL		ASSINATURA		