



PLANTA DE LOCAÇÃO DE SINALIZAÇÃO HORIZONTAL E VERTICAL /
RAMPA P.N.E.
RUA CASEMIRO SZCZYPIOR (PARTE I)
ESCALA: 1/500

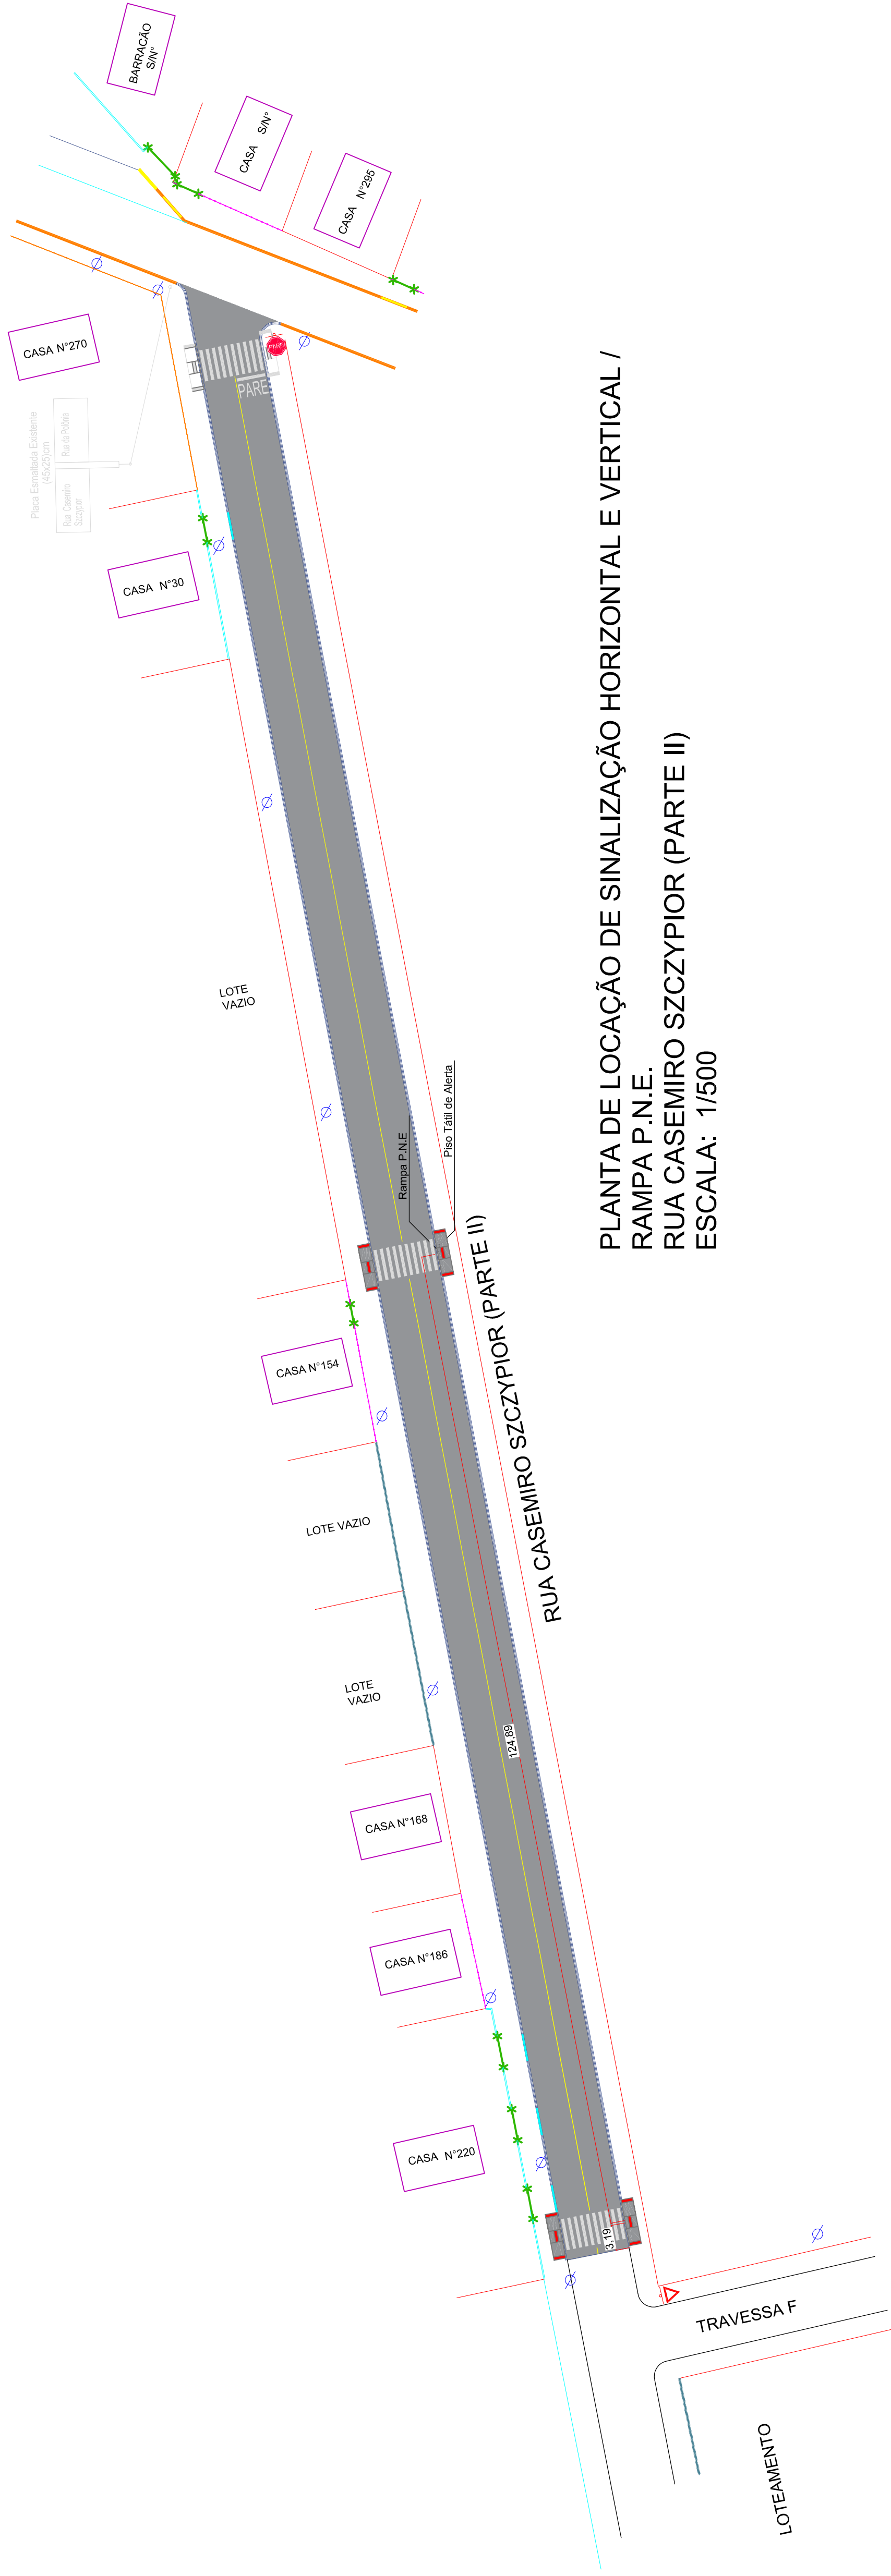

PLANTA DE LOCAÇÃO DE SINALIZAÇÃO HORIZONTAL E VERTICAL /
RAMPA P.N.E.
RUA CASEMIRO SZCZYPIOR (PARTE II)
ESCALA: 1/500

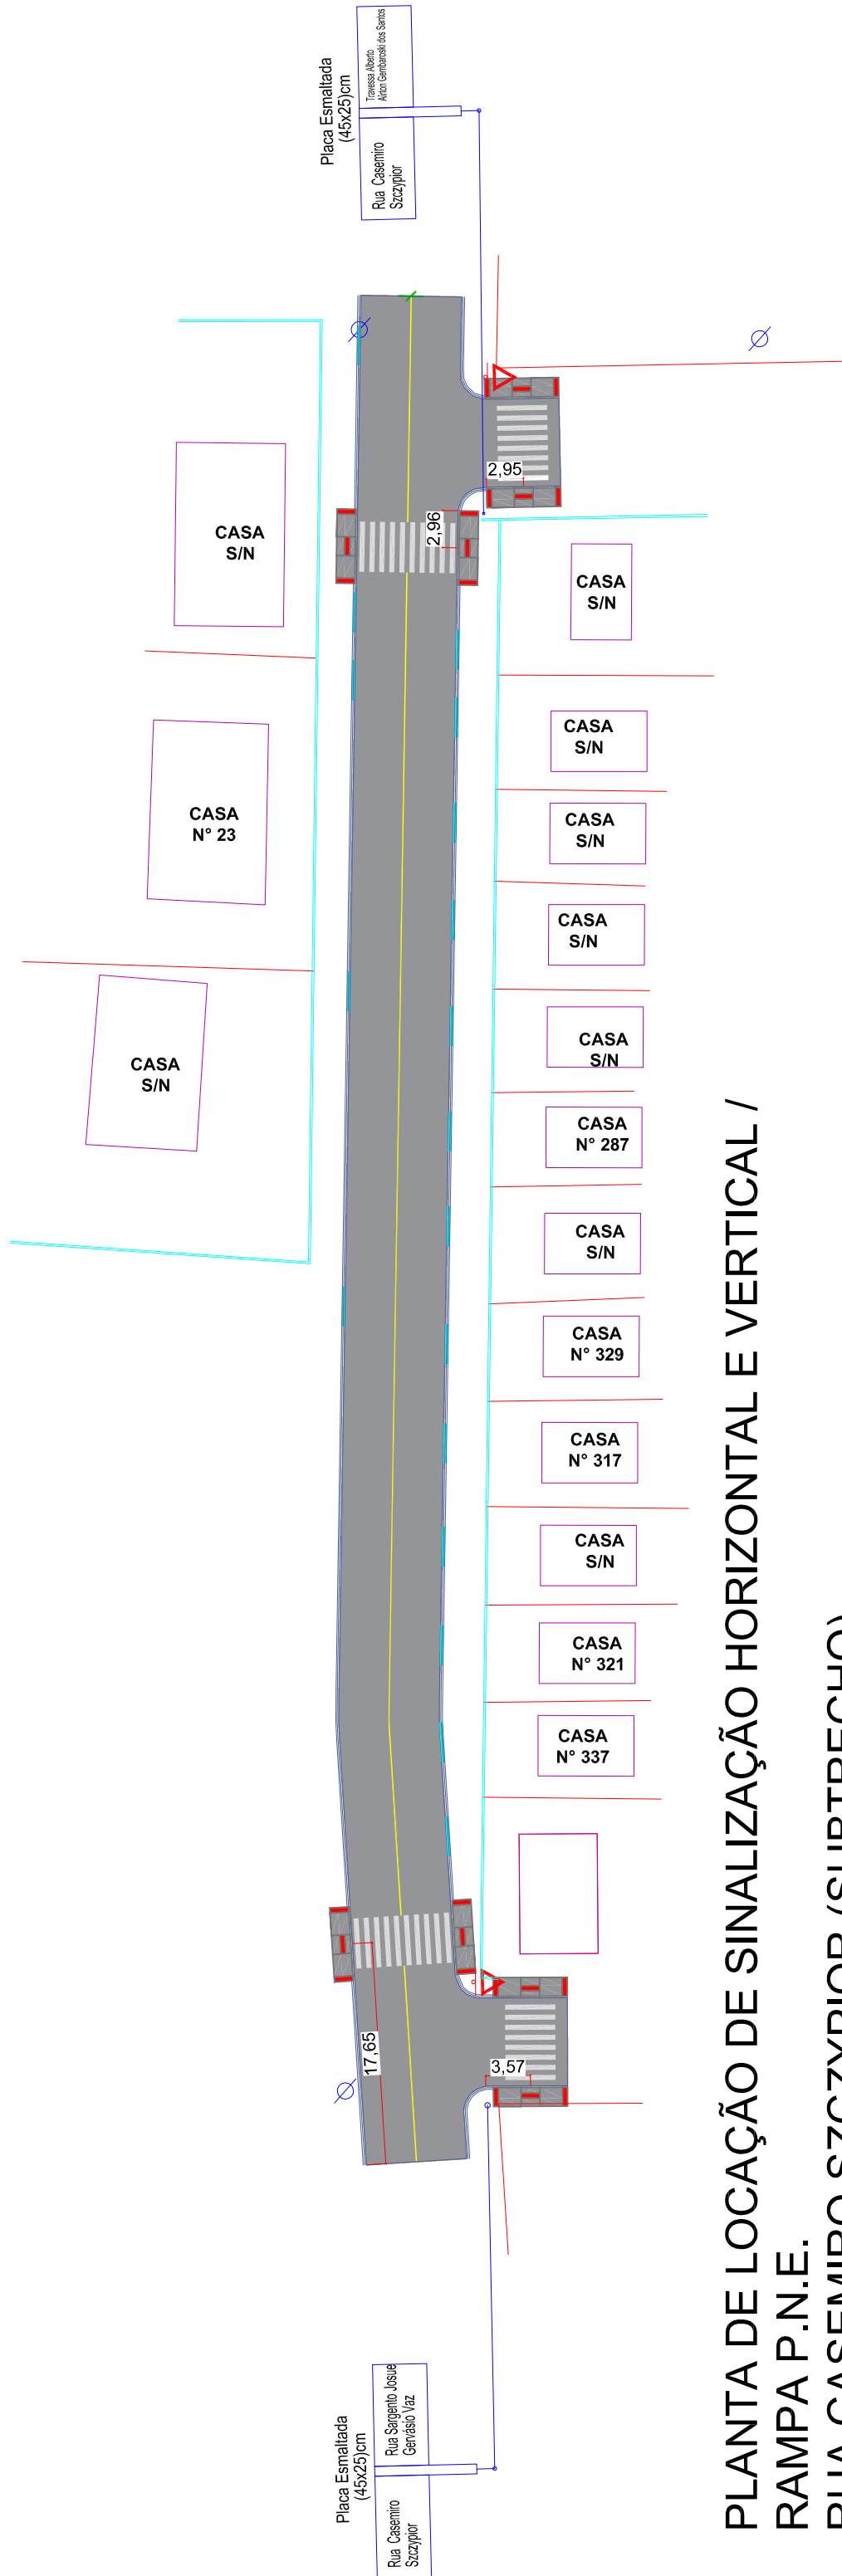

PLANTA DE LOCAÇÃO DE SINALIZAÇÃO HORIZONTAL E VERTICAL /
RAMPA P.N.E.
RUA CASEMIRO SZCZYPIOR (SUBTRECHO)
ESCALA: 1/500

PREFEITURA MUNICIPAL DE CONTENDA - PR

CÓDIGO		PAVIMENTAÇÃO EM C.B.U.Q. DA RUA CASEMIRO SZCZYPIOR	
RESP. TÉCNICO PROJETO		OUDILIO LUIZ DEUSCZZ	
		ASSINATURA	
RESP. TÉCNICO EXECUÇÃO		ASSINATURA	
		ASSINATURA	
		ASSINATURA	
CONTEÚDO		FOLHA	
PLANTA DE SINALIZAÇÃO DE SINALIZAÇÃO HORIZONTAL E VERTICAL / RUA CASEMIRO SZCZYPIOR		06/08	
ESCALA: INDICADA			
DATA			
AUTOR			
PROJETO			
EXECUÇÃO			
REVISÃO			
APPROVAÇÃO			
ASSINATURA		ASSINATURA	
CARLOS EUGÊNIO STABACH			
PREFEITO MUNICIPAL			