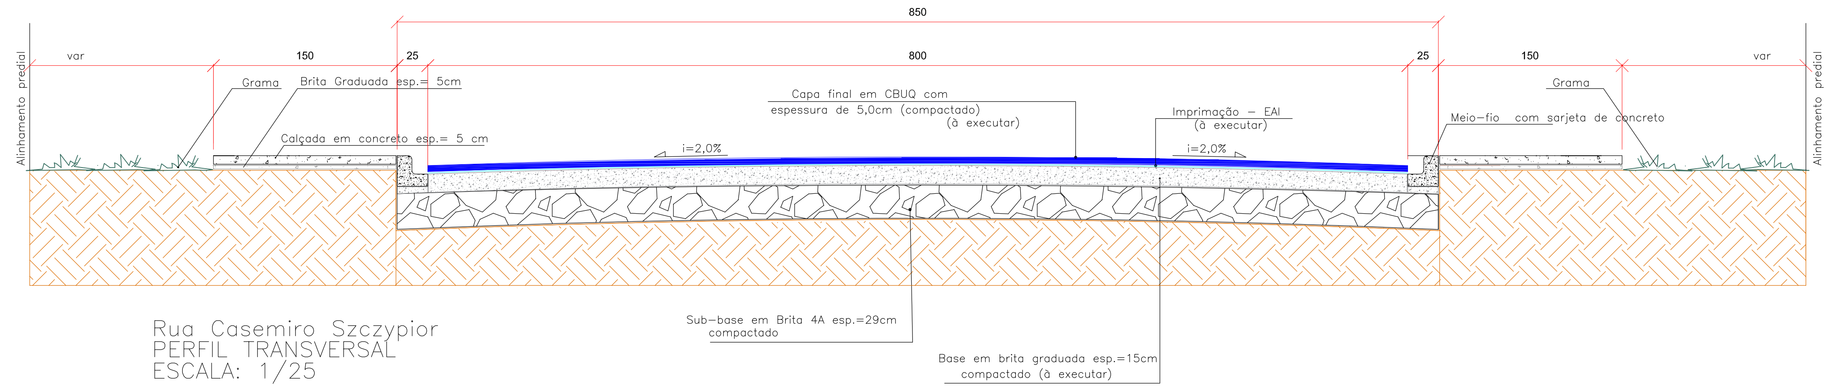

Rua Casemiro Szczypior
PERFIL TRANSVERSAL
ESCALA: 1/25

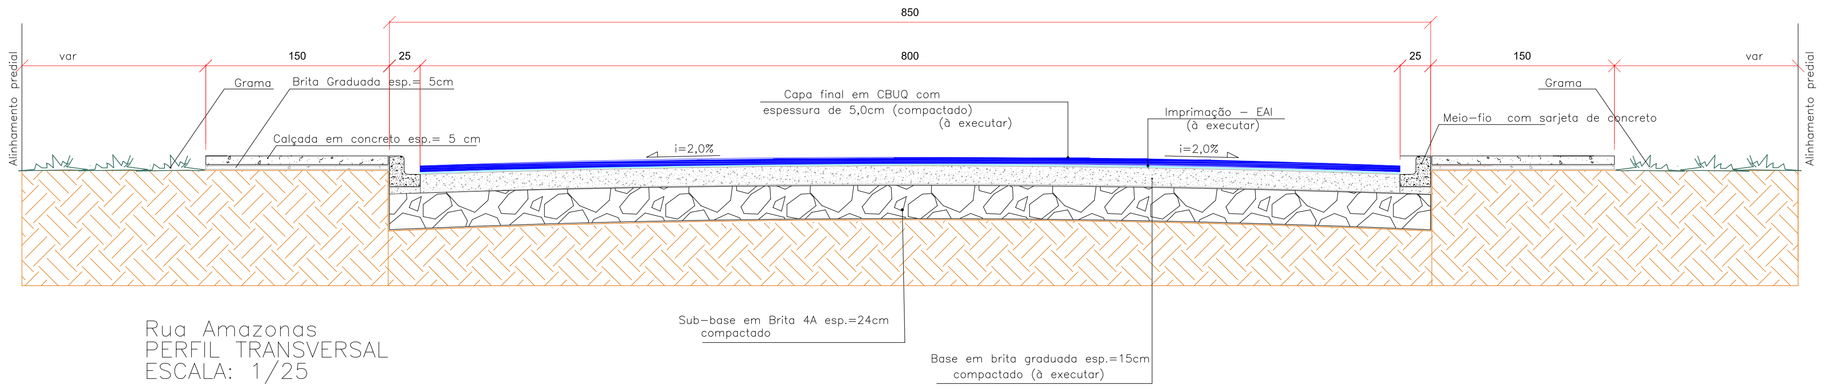

Rua Amazonas
PERFIL TRANSVERSAL
ESCALA: 1/25

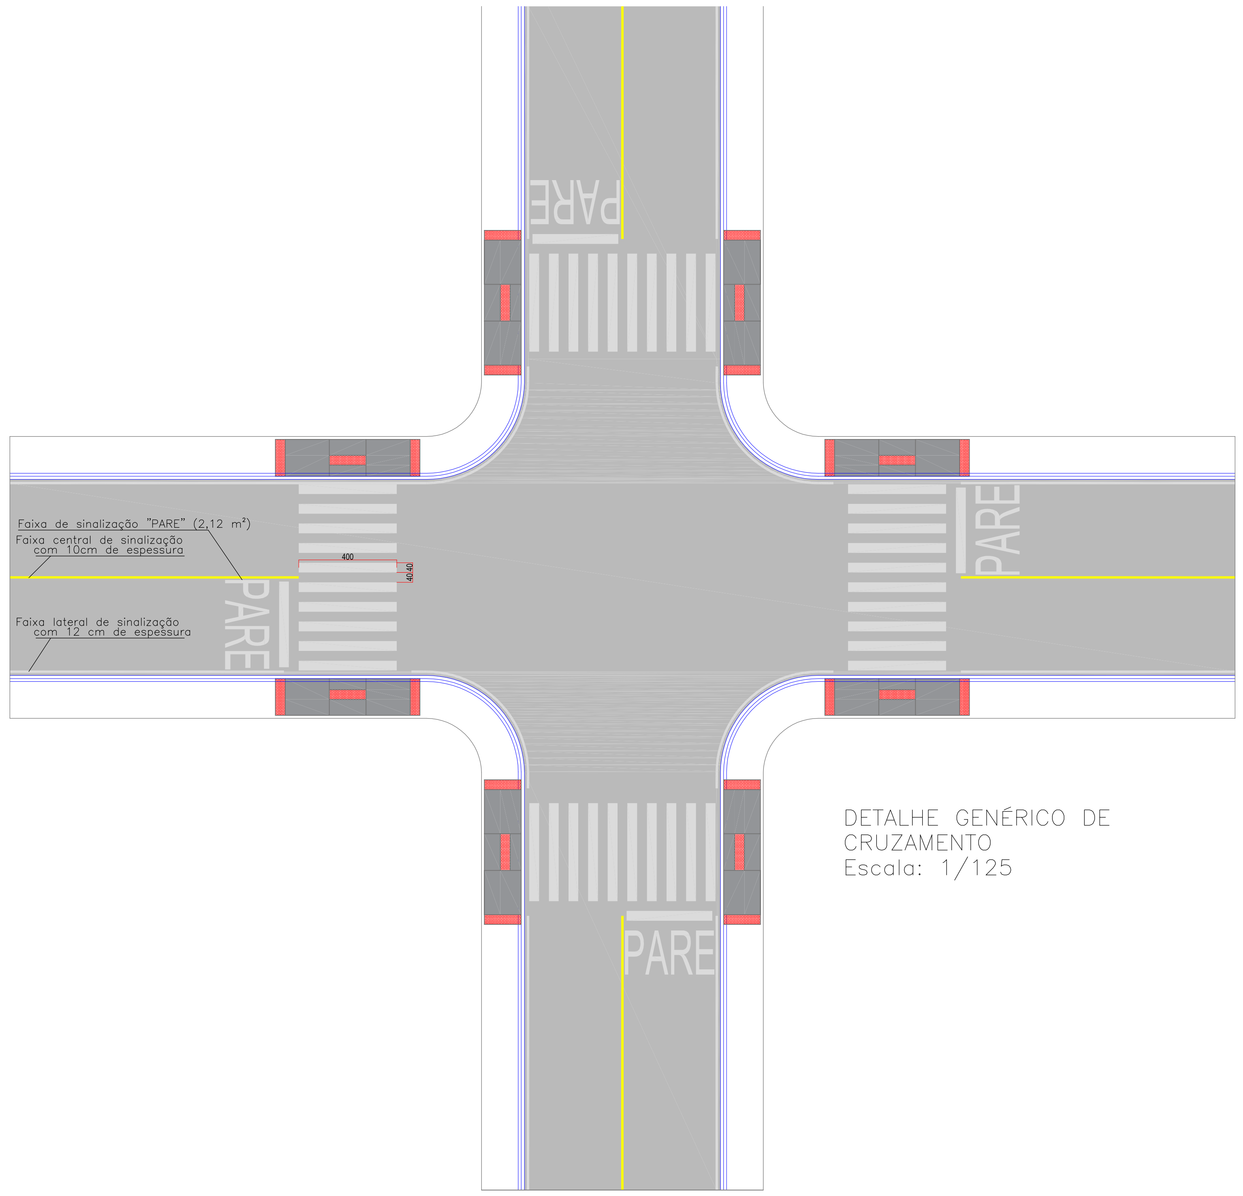

DETALHE GENÉRICO DE
CRUZAMENTO
Escala: 1/125

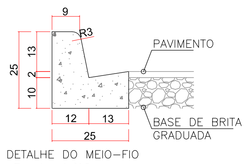

DETALHE DO MEIO-FIO
Escala: 1/10

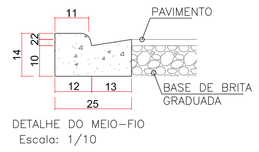

DETALHE DO MEIO-FIO
Escala: 1/10

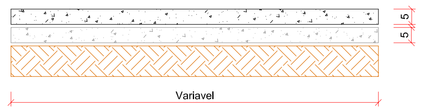

DETALHE CALÇADA
Escala: 1/10

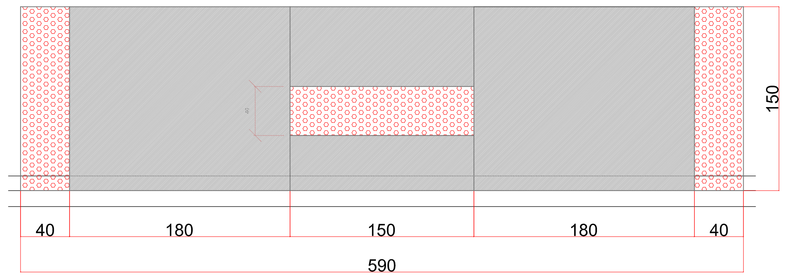

DETALHE DA RAMPA
Escala: 1:50

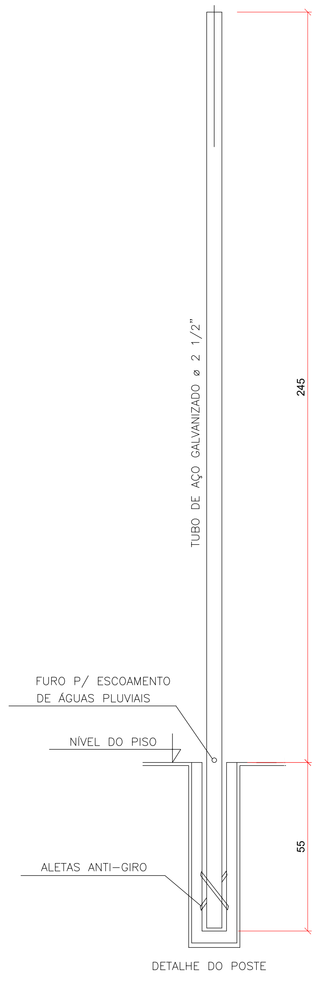

DETALHE DO POSTE

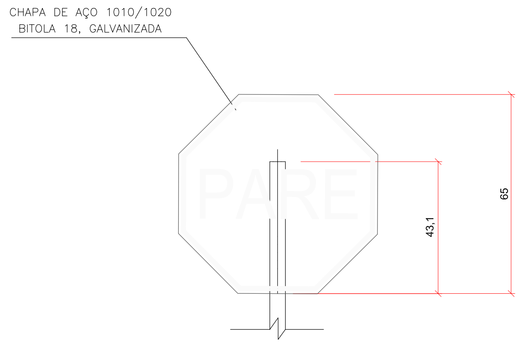

DETALHES DAS PLACAS

SINALIZAÇÃO VERTICAL

PARE

DETALHE DE PLACA DE SINALIZAÇÃO
Escala: 1/10

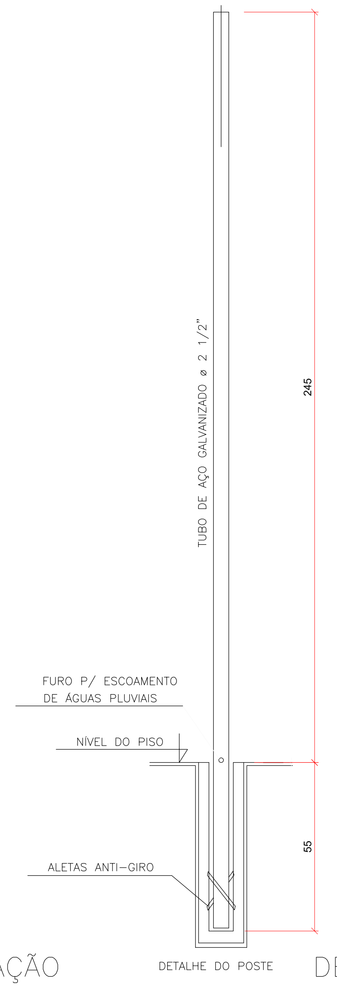

DETALHE DO POSTE

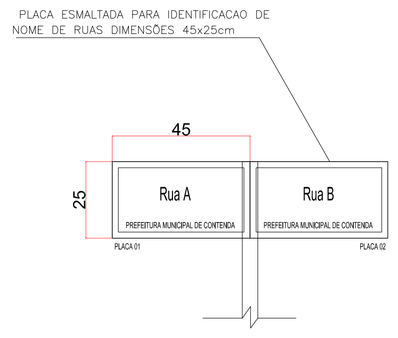

DETALHES DAS PLACAS

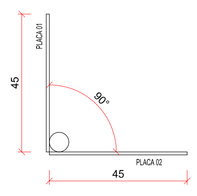

VISTA SUPERIOR

DETALHE DE PLACA DE IDENTIFICAÇÃO DE RUAS
Escala: 1/10

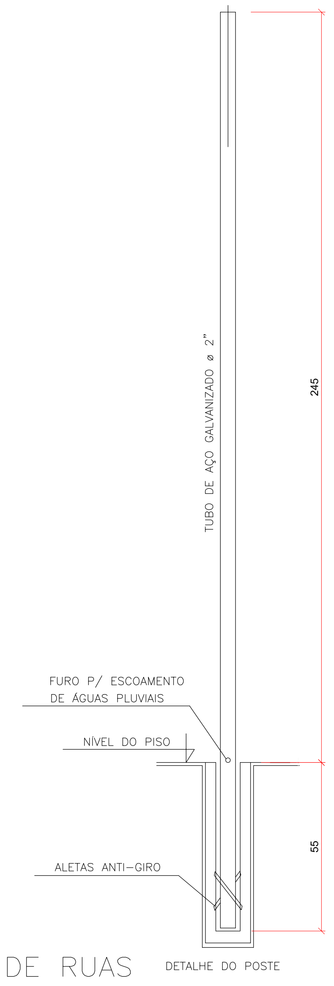

DETALHE DO POSTE

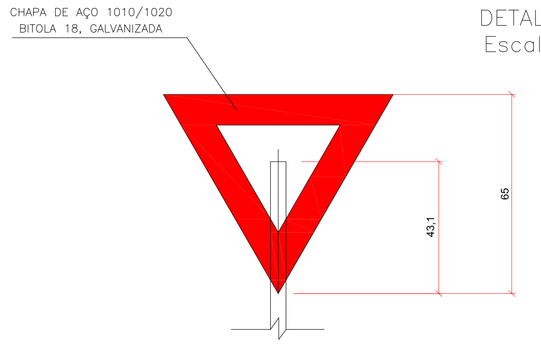

DETALHES DAS PLACAS

SINALIZAÇÃO VERTICAL

PREFERENCIAL

DETALHE DE PLACA DE SINALIZAÇÃO
Escala: 1/10

PREFEITURA MUNICIPAL DE CONTENDA - PR.

OBRA
PAVIMENTAÇÃO EM C.B.U.Q. DAS RUAS AMAZONAS E CASEMIRO SZCZYPIOR

RESP.TÉCNICO PROJETO — OVIDIO LUIZ DRUSZCZ — ENG° CIVIL CREA PR - 19236/D — ASSINATURA

RESP.TÉCNICO EXECUÇÃO — ASSINATURA

ESCALA	CONTEUDO	FOLHA
INDICADA	-DETALHES	03/03
DATA: AGOSTO/2017		
PROJETISTA: ENG° OVÍDIO		
DESENHO: RAFAEL WILLIAN PRADO		

CARLOS EUGÊNIO STABACH
PREFEITO MUNICIPAL
ASSINATURA